


I

Podgórna

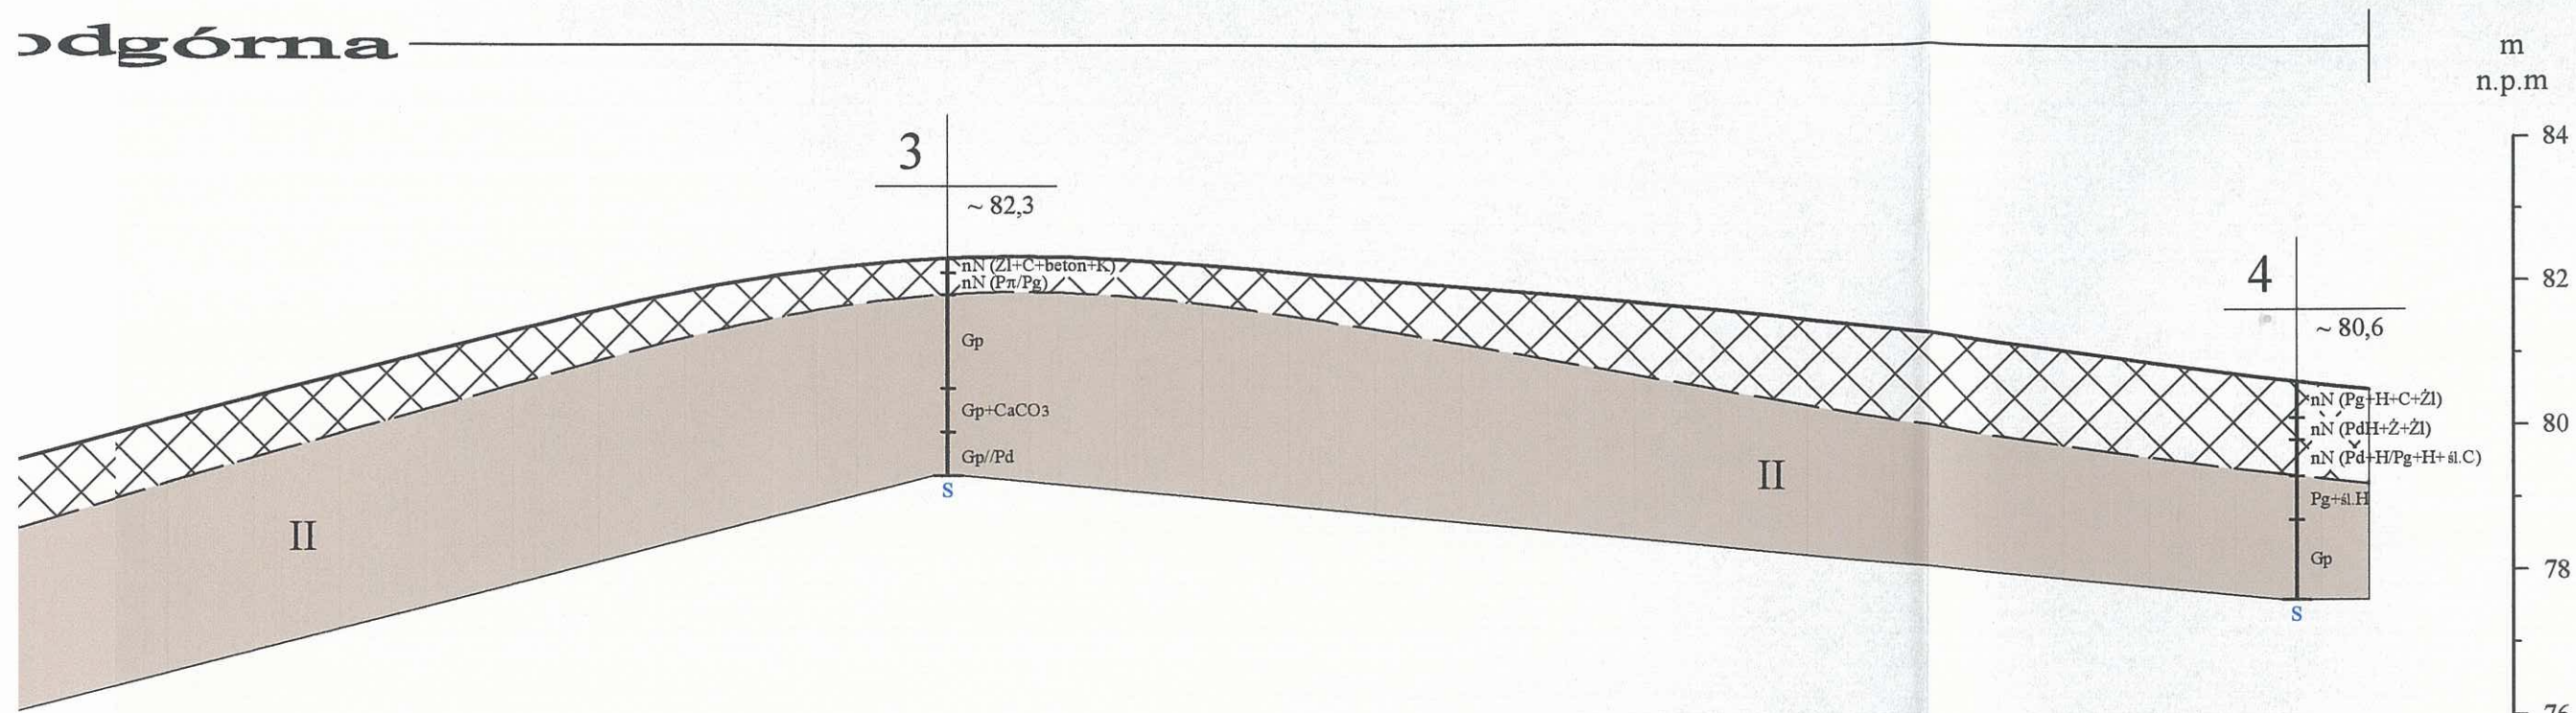

GRUN

PRACOWNIA DOKUMENTACJI
GEOLOGICZNYCH I GEOTECHNICZNYCH

Temat	KOZIEGŁOWY k/Poznania, budowa nawierzchni drogowej w ciągu ul. Podgórnej	
Rodzaj dokumentacji	Opinia geotechniczna	
Treść	Przekrój geotechniczny I	
Opracował	Data	Skala
mgr Wojciech Gruntmejer	12.2007 r.	1:100 plan. 1:500 poz.

