


STAROSTWO POW.
w Poznaniu

Przekrój podłużny

Plac Przemysława w Owińskach

Skala 1:100/1000

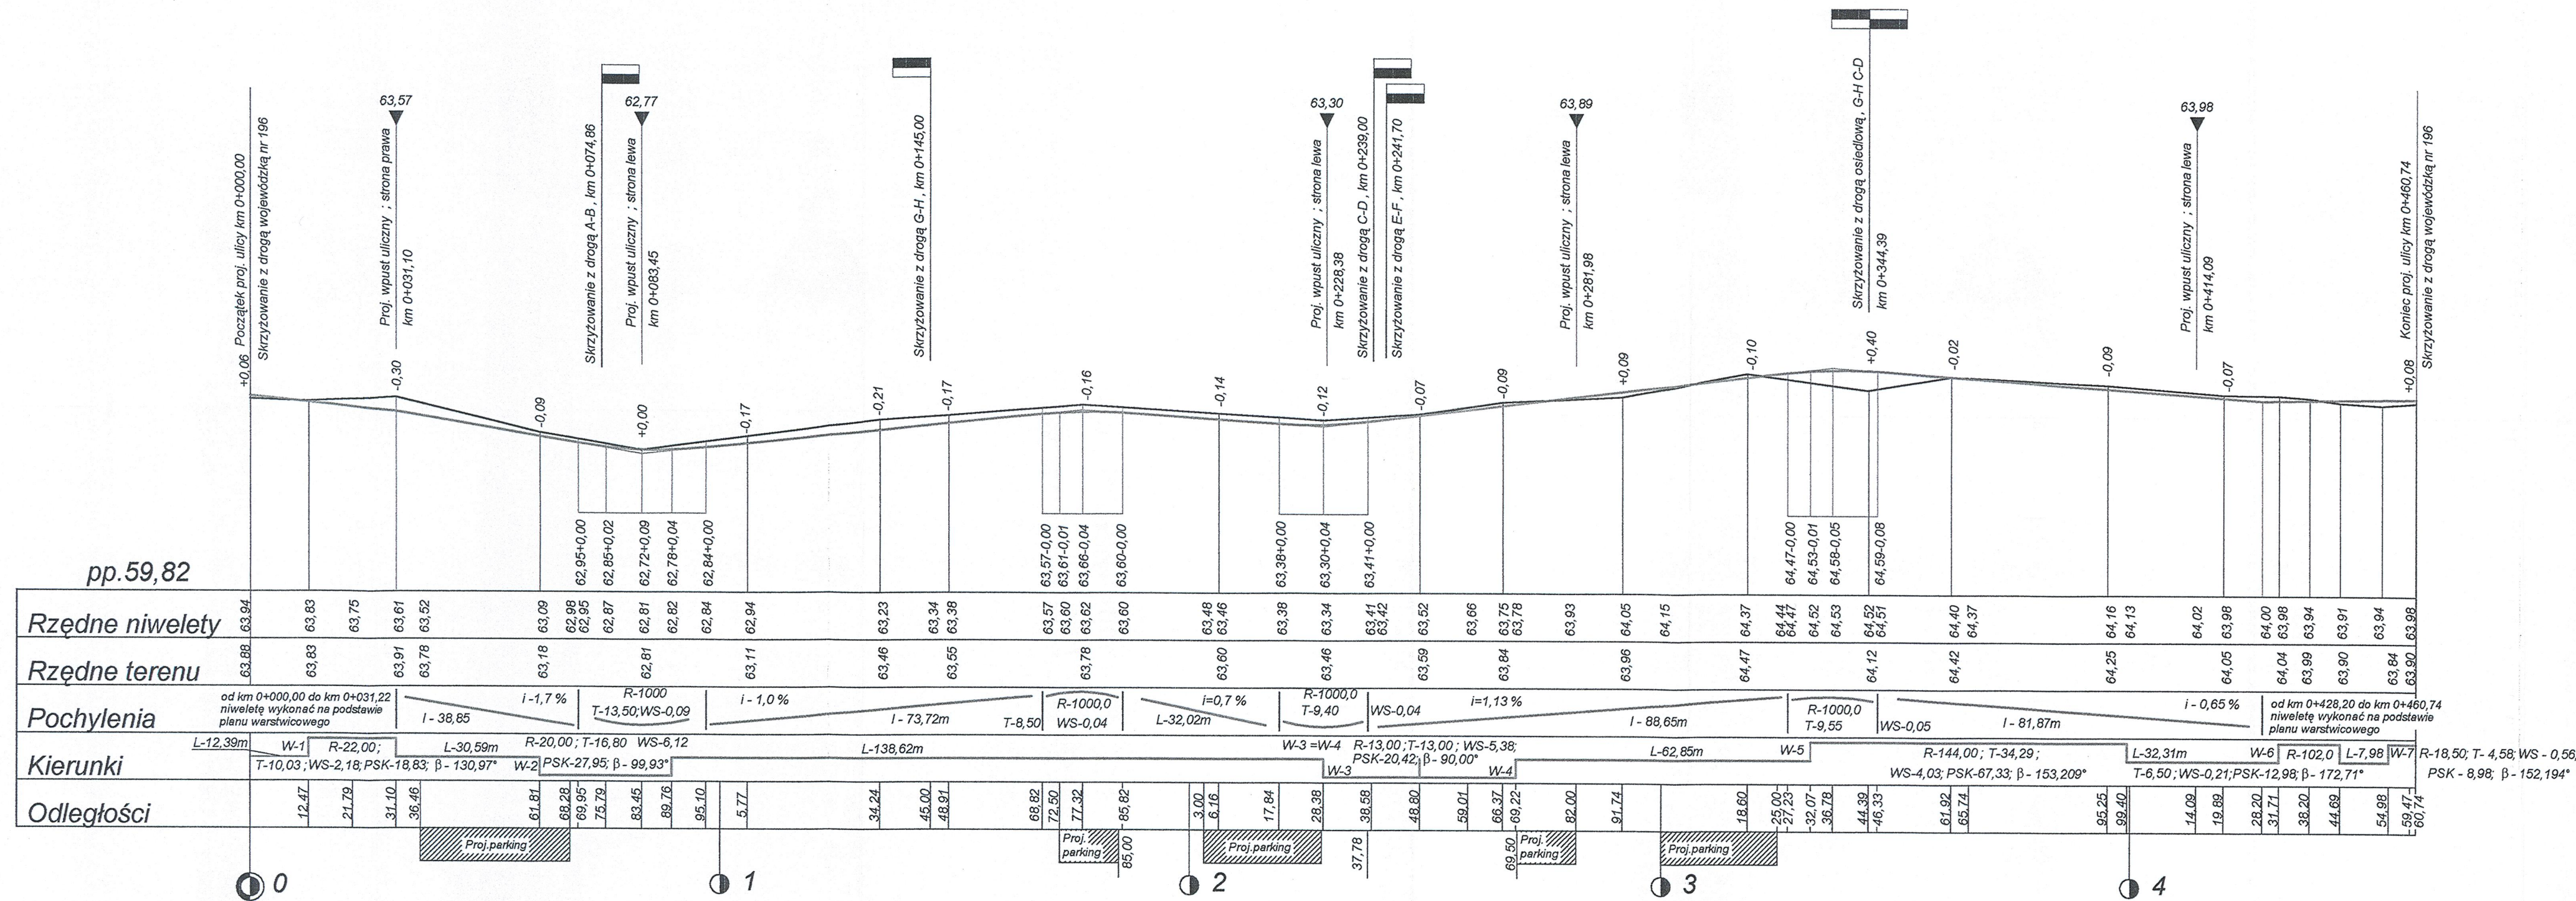

WYKONAWCA				ZAMAWIAJACY		
Biuro Usług Projektowych "R i W" s.c. 64-920 Piła, ul. Lutycka 66a/2 tel. (0-67) 213-62-80; 1.kom. 0-601-533-737				STAROSTWO POWIATOWE W PIŁE		
Stadium	Projekt budowlany	Branża	Drogowa	Stanowisko	Imię i nazwisko	Podpis
Zadanie	Droga powiatowa Piła - Kaczory	Tytuł rysunku	Profil podłużny	Projektant	Radziszaw Oczkowicz upr.nr UAN - 8345/1371/89	
Obiekt	Droga powiatowa	Data opracowania	12.2001	Skala	1:100/1000	Nr rysunku
						3
				Sprawdzający		