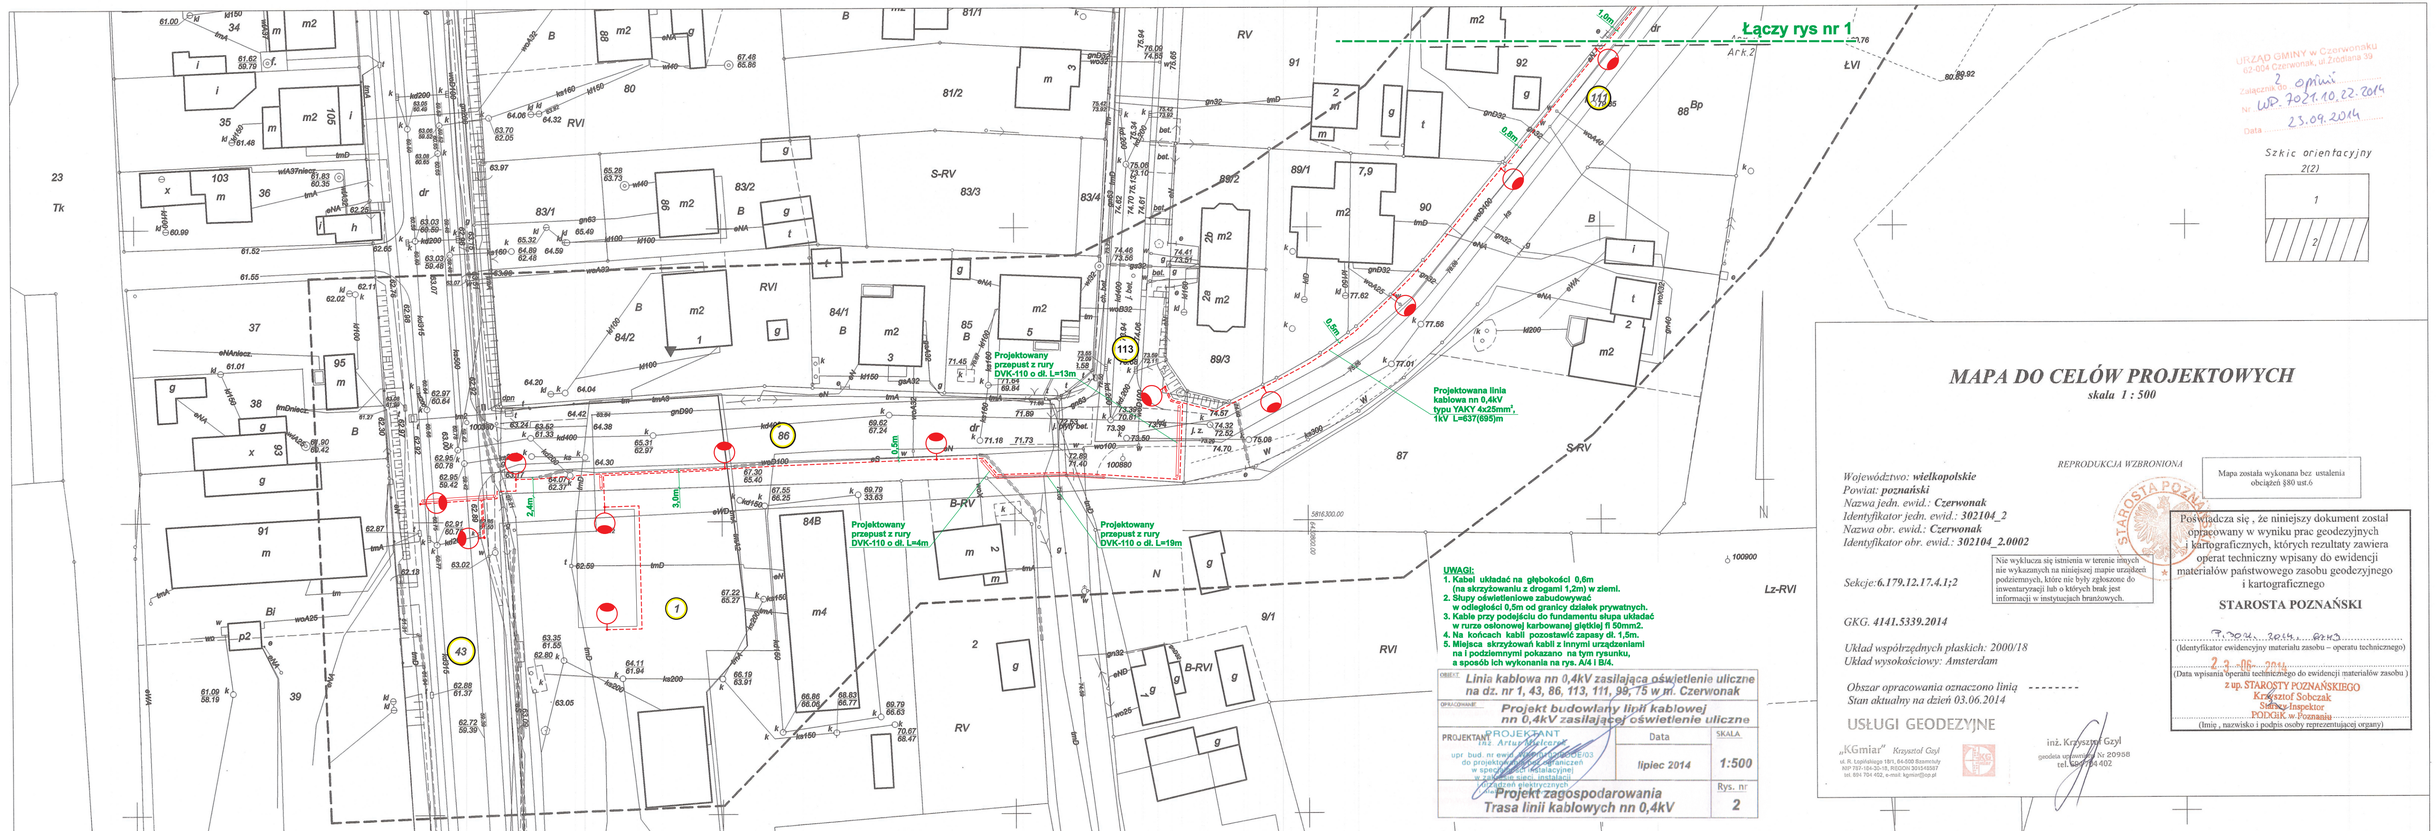
Łączy rys nr 1
Projektowany przepust z rury DVK-110 o dł. L=13m
Projektowany przepust z rury DVK-110 o dł. L=4m
Projektowany przepust z rury DVK-110 o dł. L=19m
Projektowana linia kablowa nn 0,4kV typu YAKY 4x25mm², 1kV L=637(695)m
2,4m
3,0m
1,5m
0,6m
0,8m
1,6m
UWAGI:
1. Kabel układać na głębokości 0,6m (na skrzyżowaniu z drogami 1,2m) w ziemi.
2. Słupy oświetleniowe zabudowywać w odległości 0,5m od granicy działek prywatnych.
3. Kable przy podejściu do fundamentu słupa układać w rurze osłonowej karbowanej giętkiej fi 50mm2.
4. Na końcach kabli pozostawić zapasy dł. 1,5m.
5. Miejsca skrzyżowań kabli z innymi urządzeniami na i podziemnymi pokazano na tym rysunku, a sposób ich wykonania na rys. A/4 i B/4.
OBIEKT: Linia kablowa nn 0,4kV zasilająca oświetlenie uliczne na dz. nr 1, 43, 86, 113, 111, 99, 75 w m. Czerwonak
OPRACOWANIE: Projekt budowlany linii kablowej nn 0,4kV zasilającej oświetlenie uliczne
PROJEKTANT: mgr inż. Artur Wiśniewski, upr. bud. nr ewid. WLKP/0092/PWOE/03 do projektowania bez ograniczeń w specjalności instalacyjnej w zakresie sieci, instalacji i urządzeń elektrycznych
PROJEKTANT: Data: lipiec 2014; SKALA: 1:500
Projekt zagospodarowania Trasa linii kablowych nn 0,4kV
Rys. nr 2
Szkic orientacyjny 2(2)
1
2
MAPA DO CELÓW PROJEKTOWYCH
skala 1 : 500
REPRODUKCJA WZBRONIONA
Województwo: wielkopolskie
Powiat: poznański
Nazwa jedn. ewid.: Czerwonak
Identyfikator jedn. ewid.: 302104_2
Nazwa obr. ewid.: Czerwonak
Identyfikator obr. ewid.: 302104_2.0002
Sekcje: 6.179.12.17.4.1;2
GKG. 4141.5339.2014
Układ współrzędnych płaskich: 2000/18
Układ wysokościowy: Amsterdam
Obszar opracowania oznaczono linią
Stan aktualny na dzień 03.06.2014
Mapa została wykonana bez ustalenia obciążeń §80 ust.6
Nie wyklucza się istnienia w terenie innych nie wykazanych na niniejszej mapie urządzeń podziemnych, które nie były zgłoszone do inwentaryzacji lub o których brak jest informacji w instytucjach branżowych.
Poświadcza się , że niniejszy dokument został opracowany w wyniku prac geodezyjnych i kartograficznych, których rezultaty zawiera operat techniczny wpisany do ewidencji materiałów państwowego zasobu geodezyjnego i kartograficznego
STAROSTA POZNAŃSKI
(Identyfikator ewidencyjny materiału zasobu – operatu technicznego)
(Data wpisania operatu technicznego do ewidencji materiałów zasobu)
z up. STAROSTY POZNAŃSKIEGO
Krzysztof Sobczak
Starszy Inspektor
PODGiK w Poznaniu
(Imię , nazwisko i podpis osoby reprezentującej organy)
USŁUGI GEODEZYJNE
„KGmiar" Krzysztof Gzyl
ul. R. Łopińskiego 19/1, 64-500 Szamotuły
NIP 767-164-30-18, REGON 300145897
tel. 604 704 402, e-mail: kgmiar@op.pl
inż. Krzysztof Gzyl
geodeta uprawnienia Nr 20998
tel. 604 704 402
URZĄD GMINY w Czerwonaku
62-004 Czerwonak, ul Zródlana 39
Załącznik do opinii
Nr WP. 7021.10.22.2014
Data 23.09.2014