


ul. Zdroje

początek pętli

koniec pętli

Przekrój H-H

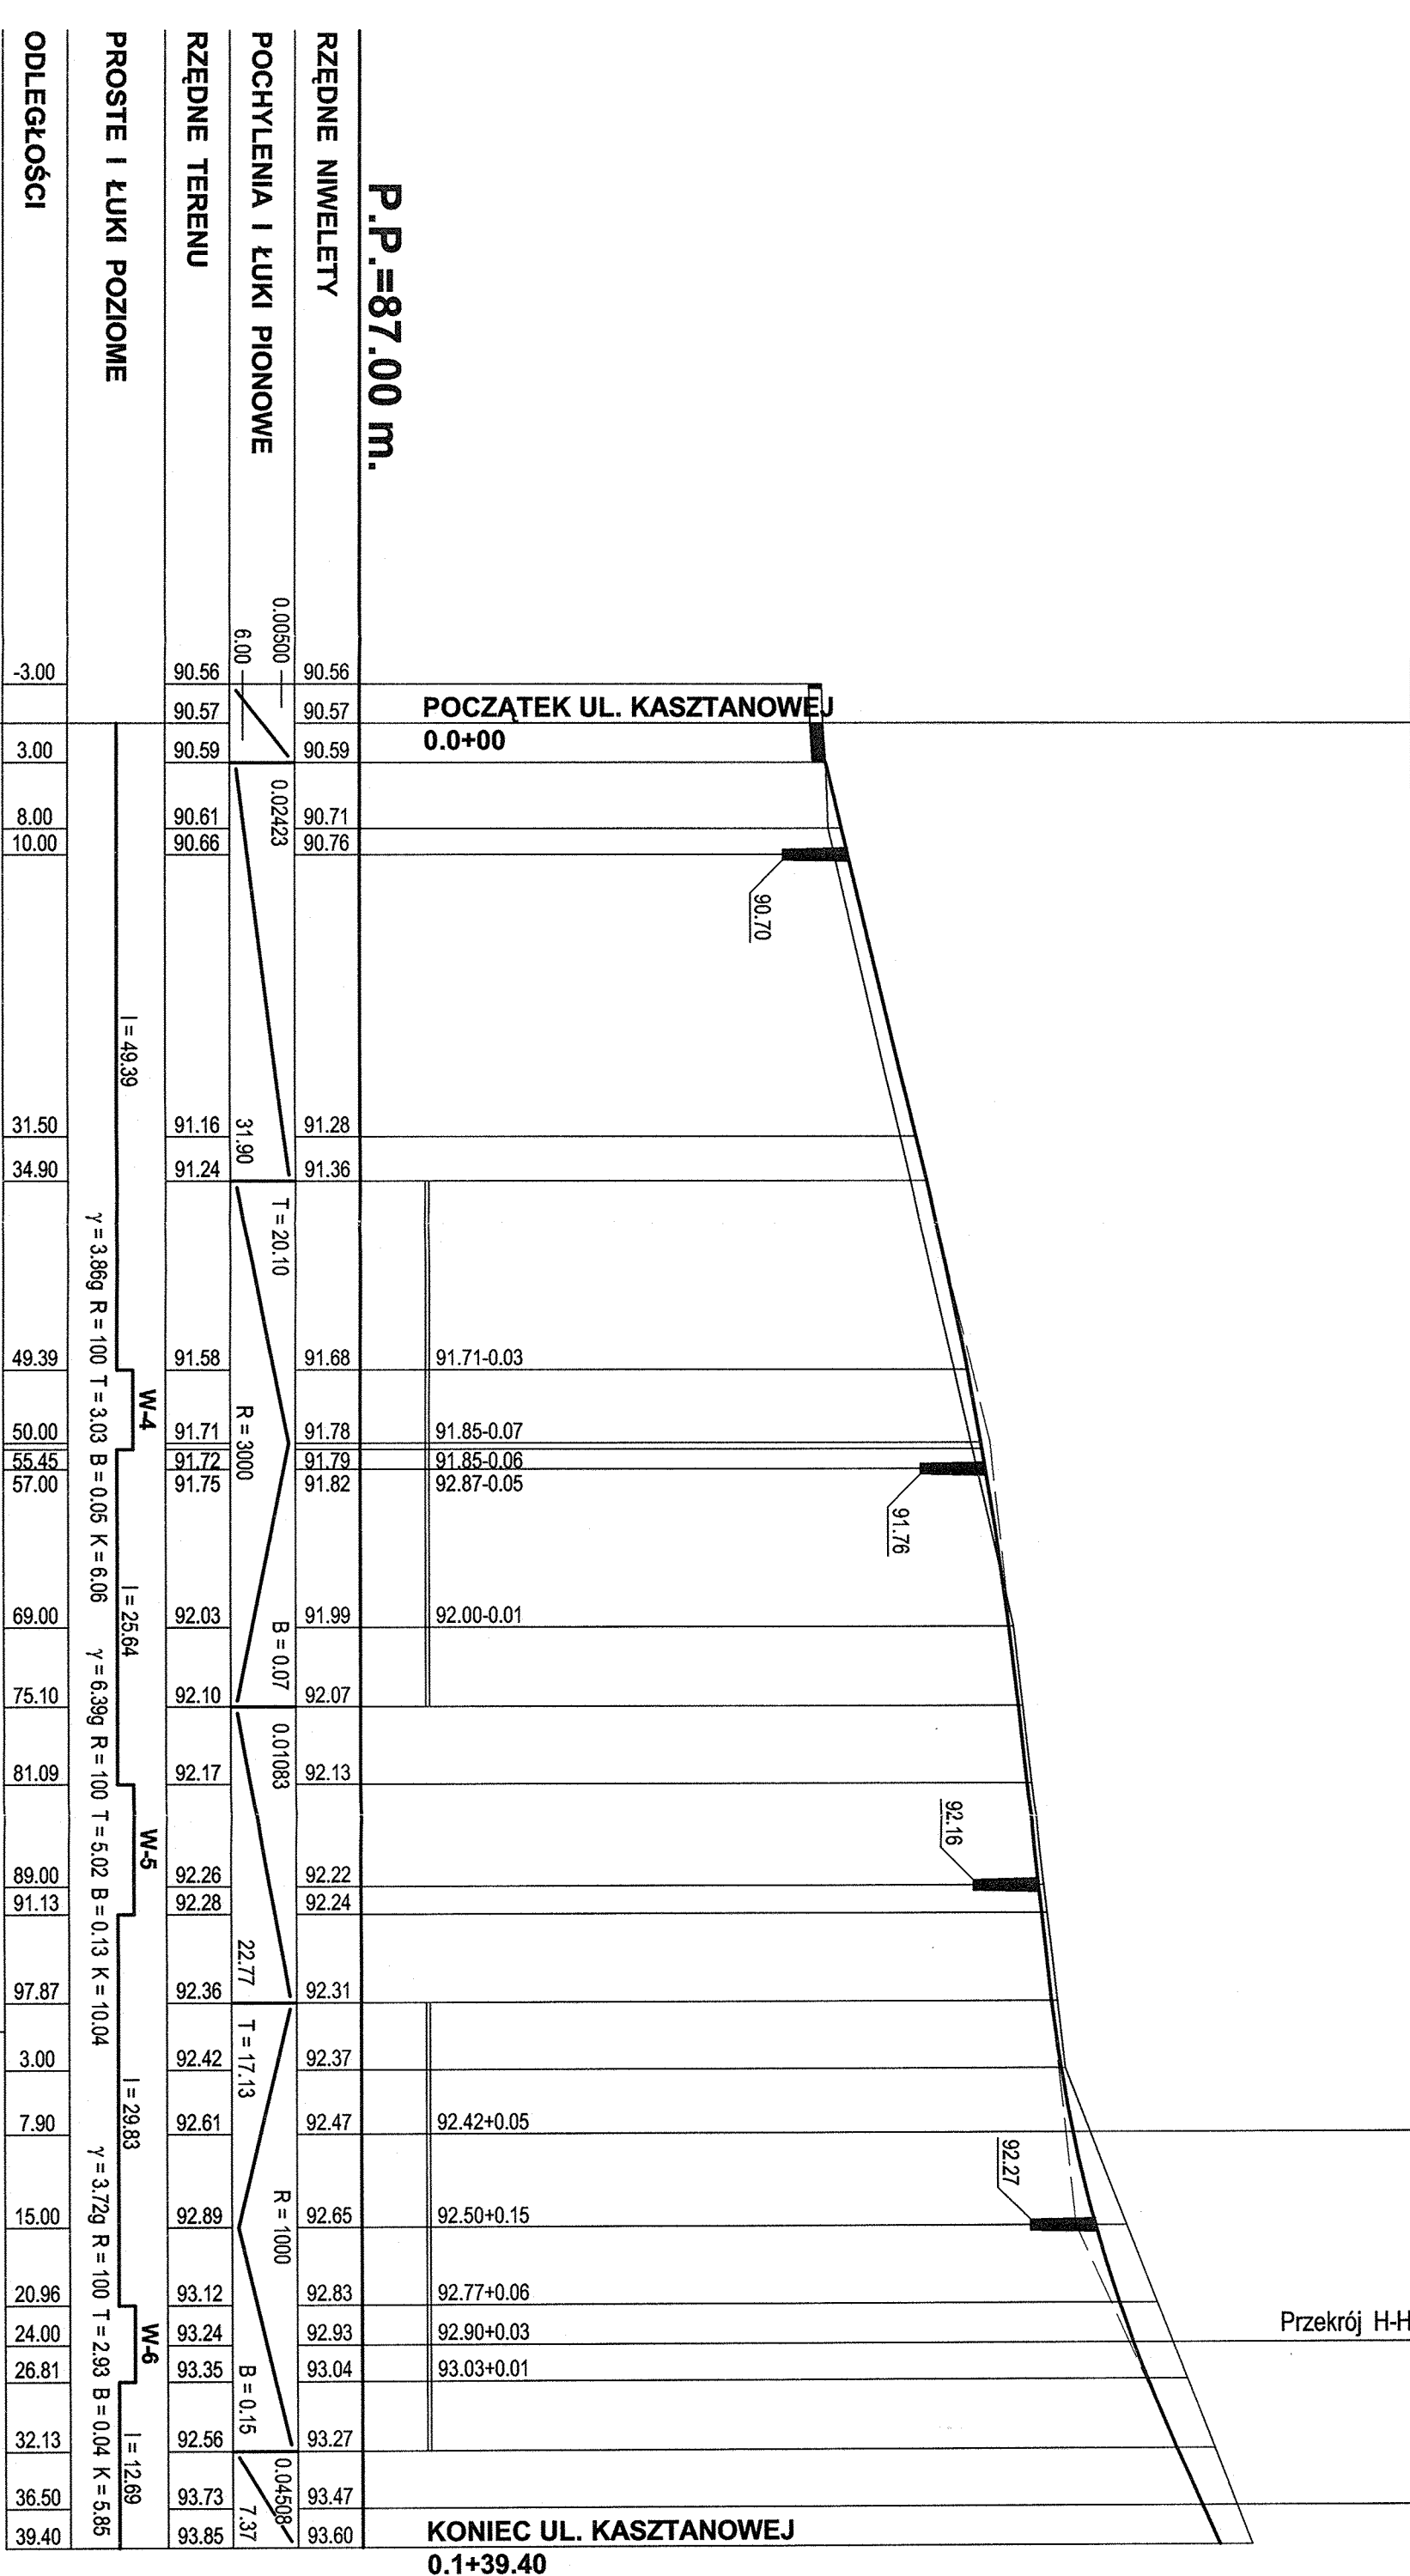

P.P.=87.00 m.

POCZĄTEK UL. KASZTANOWEJ
0.0+00

KONIEC UL. KASZTANOWEJ
0.1+39.40

BIURO PROJEKTÓW I USŁUG INWESTYCYJNYCH
BUDOWNICTWA
UL. SIKORSKIEGO 21/20
62-531 LUBON
ZLECENIODAWCA

GMINA CZERWONAK
UL. ŻRODLANA 39
62-404 CZERWONAK
ZLECENIODAWCA

ULICA KASZTANOWA W CZERWONAKU

PROJEKT BUDOWLANY DROGOWY
PRZEKRÓJ PODŁUŻNY

SKALA 1:500

| PROJEKTOWAŁ | NR UPRAWNIENI | DATA | PODPIS |
|----------------------|---------------|---------|----------------|
| inż. JANUSZ GARSZTKA | 427/PW/94 | 12.2006 | <i>JG</i> |
| OPRACOWAŁ | NR UPRAWNIENI | DATA | PODPIS |
| mgr MICHAŁ GARSZTKA | | 12.2006 | <i>Garszka</i> |
| STADIUM OPRACOWANIA | BRANŻA | NR ARCH | NR UMOWY |
| PB | D | | |

EGZEMPLARZ NR RYSUNEK NR 5.2