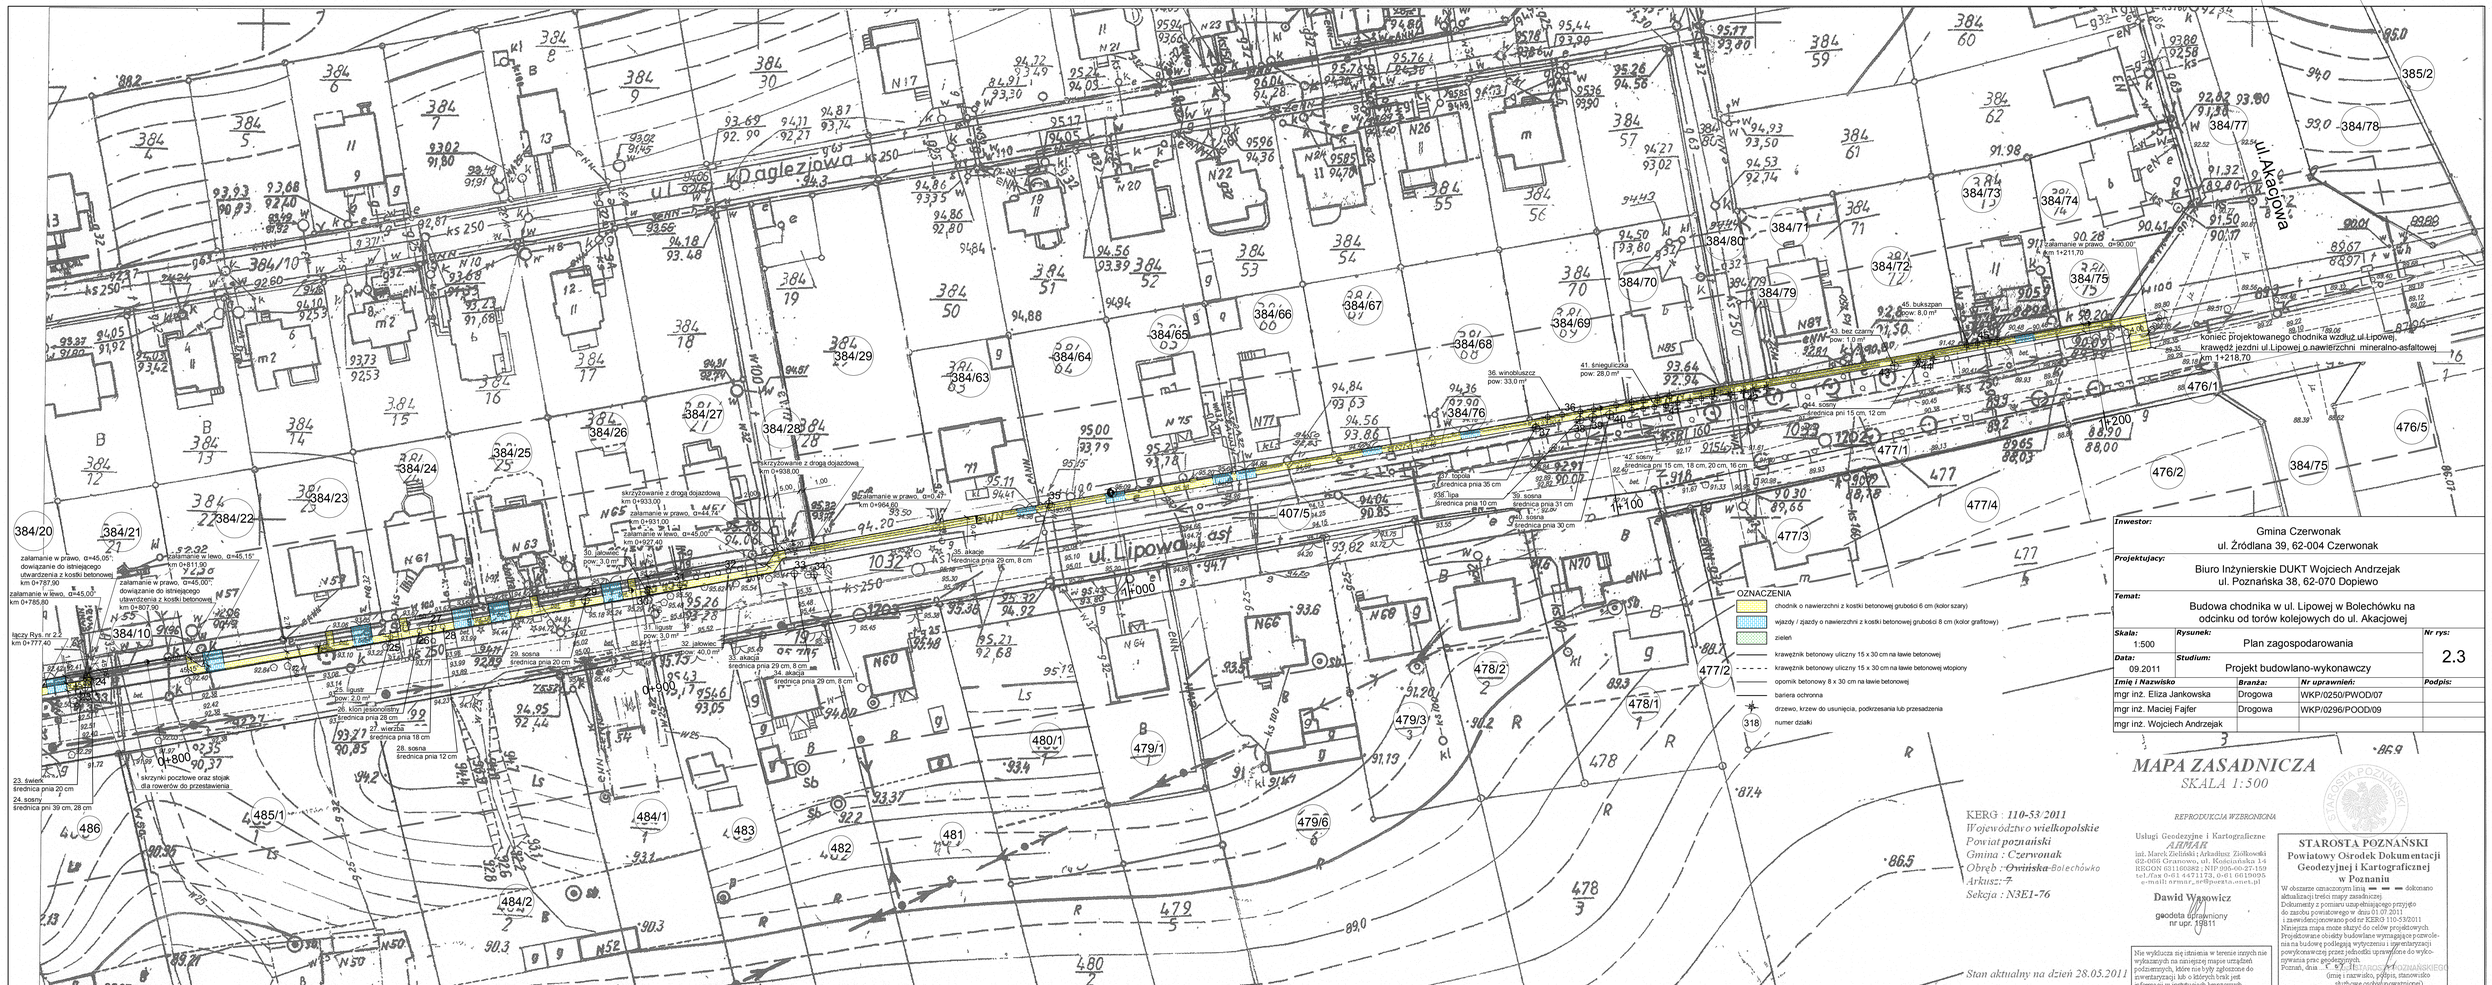
ul. Daglezjowa
ul. Lipowa
ul. Akacjowa
km 0+000
km 0+100
km 0+200
km 0+800
km 0+900
km 1+211,70
km 1+216,70
koniec projektowanego chodnika wzdłuż ul.Lipowej, krawędź jezdni ul.Lipowej o nawierzchni mineralno-asfaltowej
skrzyżowanie z droga dojazdową km 0+933,00
skrzyżowanie z droga dojazdową km 0+938,00
załamanie w prawo, α=44,74° km 0+931,00
załamanie w lewo, α=45,00° km 0+927,40
załamanie w prawo, α=45,00° km 0+964,60
załamanie w prawo, α=45,05°; dowiązanie do istniejącego utwierdzenia z kostki betonowej km 0+797,90
załamanie w lewo, α=45,00° km 0+785,80
załamanie w lewo, α=45,15° km 0+811,90
załamanie w prawo, α=45,00°; dowiązanie do istniejącego utwierdzenia z kostki betonowej km 0+857,90
załamanie w prawo, α=90,00°
łączy Rys. nr 2.3 km 0+777,40
23. świerk średnica pnia 20 cm
24. sosny średnica pni 39 cm, 28 cm
1 skrzynki pocztowe oraz stojak dla rowerów do przestawienia
25. ligusr Pow. 2,0 m²
26. krzew jesionolisty średnica pnia 28 cm
27. wierzba średnica pnia 18 cm
28. sosna średnica pnia 12 cm
29. sosna średnica pnia 20 cm
30. jaśmin Pow. 3,0 m²
31. ligusr Pow. 3,0 m²
32. jałowiec Pow. 40,0 m²
33. akacja średnica pnia 29 cm, 8 cm
34. akacja średnica pnia 29 cm, 8 cm
35. akacja średnica pnia 29 cm, 8 cm
36. winobluszcz pow. 33,0 m²
37. tujo średnica pnia 10 cm
38. tuja średnica pnia 36 cm
39. sosna średnica pnia 31 cm
40. sosna średnica pnia 30 cm
41. śnieguliczka pow. 28,0 m²
42. sosny średnica pni 15 cm, 12 cm
43. bez czarny pow. 1,0 m²
44. sosny średnica pni 15 cm, 18 cm, 20 cm, 16 cm
45. bukszpan pow. 8,0 m²
OZNACZENIA
chodnik o nawierzchni z kostki betonowej grubości 6 cm (kolor szary)
wjazdy / zjazdy o nawierzchni z kostki betonowej grubości 8 cm (kolor grafitowy)
zieleń
krawężnik betonowy uliczny 15 x 30 cm na ławie betonowej
krawężnik betonowy uliczny 15 x 30 cm na ławie betonowej wtopiony
opornik betonowy 8 x 30 cm na ławie betonowej
barjera ochronna
drzewo, krzew do usunięcia, podkrzesania lub przesadzenia
318 numer działki
KERG : 110-53/2011
Województwo wielkopolskie
Powiat poznański
Gmina : Czerwonak
Obręb : ~~Owińska~~-Bolechówko
Arkusz: 7
Sekcja : N3E1-76
Stan aktualny na dzień 28.05.2011
REPRODUKCJA WZBRONIONA
Usługi Geodezyjne i Kartograficzne ALMAR
inż. Marek Zieliński i Arkadiusz Ziółkowski
62-005 Oranowo, ul. Kościuszkowska 1-5
REGON 631160382 ; NIP 095-00-27-150
tel./fax 0-61-4471178, 0-61 6619005
e-mail: armar_ar@poczta.onet.pl
Dawid Wrzowicz
geodeta uprawniony
nr upr. 10811
Nie wyłącza się istnienia w terenie innych nie wykazanych na zasięgnięć mapie urządzeń podziemnych, które nie były zgłoszone do inwentaryzacji, lub o których brak jest informacji w instytucjach kanczowych.
STAROSTA POZNAŃSKI
Powiatowy Ośrodek Dokumentacji Geodezyjnej i Kartograficznej w Poznaniu
W obszarze oznaczonym linią dokonano aktualizacji treści mapy zasadniczej.
Dokumenty z pomiaru uzupełniającego przyjęto do zasobu powiatowego w dniu 01.07.2011 i zaewidencjonowano pod nr EGEO 110-53/2011
Niniejsza mapa może służyć do celów projektowych.
Projektowane obiekty budowlane wymagające pozwolenia na budowę podlegają wytyczeniu i inwentaryzacji powykonawczej przez jednostkę uprawnioną do wykonywania prac geodezyjnych.
Poznań, dnia 1 6 7 11
STAROSTA POZNAŃSKI
(imię i nazwisko, podpis, stanowisko służbowe osoby upoważnionej)
Inwestor:
Gmina Czerwonak
ul. Źródlana 39, 62-004 Czerwonak
Projektujący:
Biuro Inżynierskie DUKT Wojciech Andrzejak
ul. Poznańska 38, 62-070 Dopiewo
Temat:
Budowa chodnika w ul. Lipowej w Bolechówku na odcinku od torów kolejowych do ul. Akacjowej
Skala: 1:500
Rysunek: Plan zagospodarowania
Nr rys: 2.3
Data: 09.2011
Studium: Projekt budowlano-wykonawczy
Imię i Nazwisko | Branża: | Nr uprawnień: | Podpis:
mgr inż. Eliza Jankowska | Drogowa | WKP/0250/PWOD/07
mgr inż. Maciej Fajfer | Drogowa | WKP/0296/POOD/09
mgr inż. Wojciech Andrzejak
MAPA ZASADNICZA
SKALA 1:500