


STACJA UZDATNIANIA WODY W KICINIE

Schemat połączenia projektowanych
2 zbiorników wyrównawczych z istniejącym

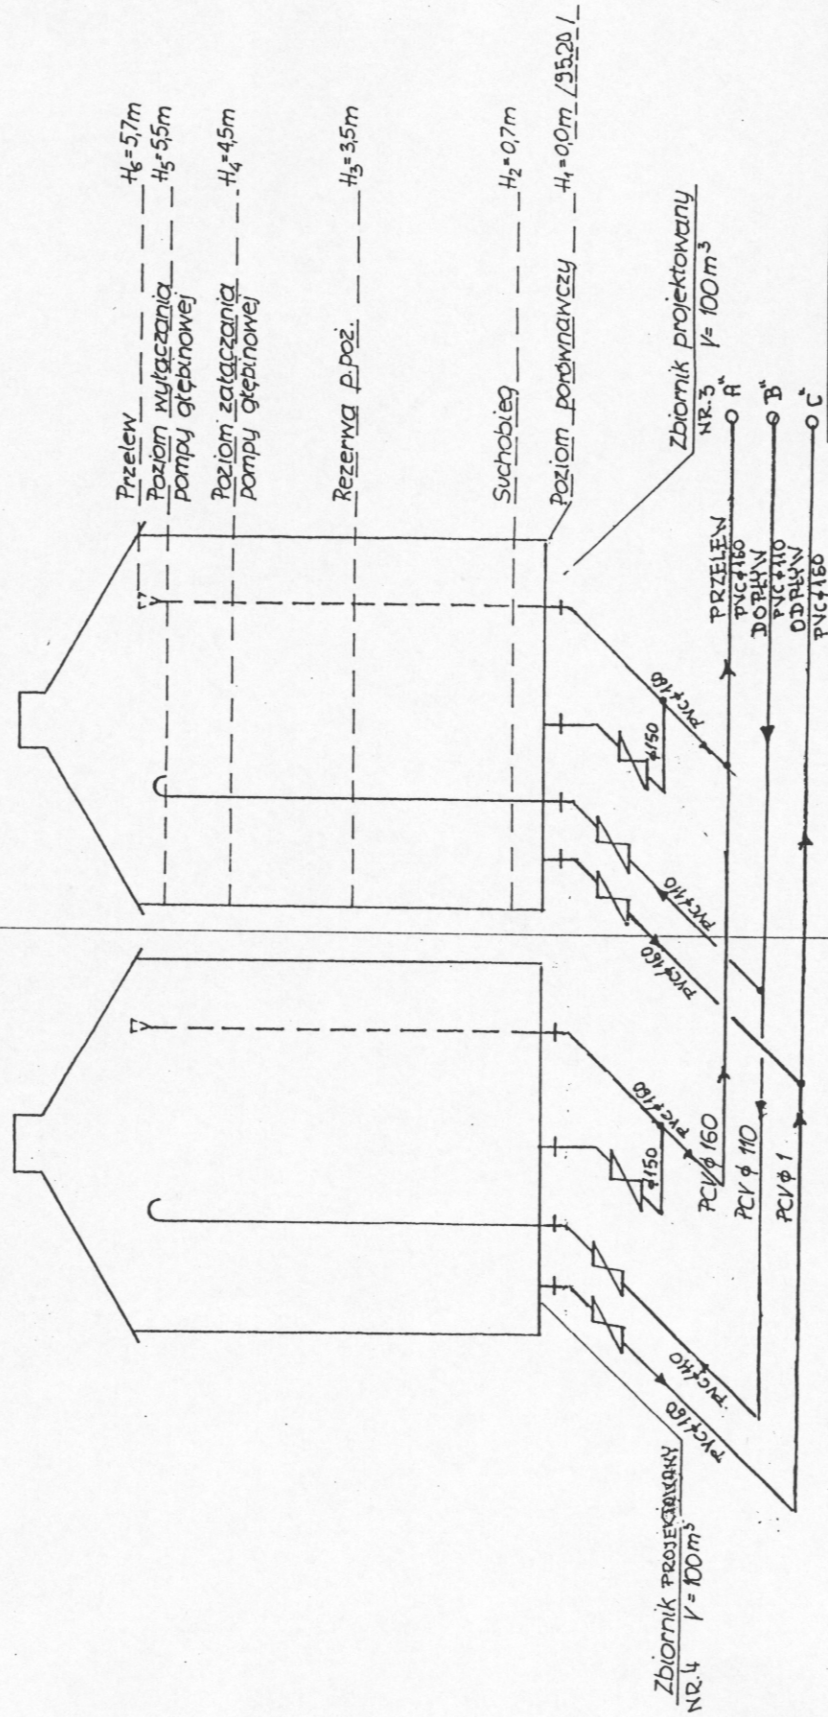

OBIEKT: Rozbudowa stacji uzdatniania wody w Kicinie (dz. Nr. 19/1/1) polegająca na dobudowie 2 zbiorników wyrównawczych Nr 3 i 4 o pojemności V=100m³ wraz z rurociągami technologicznymi.

| | |
|--|--------------------------------------|
| TEMAT | |
| ADRES | Kicin ul. Poznańska 43 Gm. Czerwonak |
| INWESTOR | Urząd Gminy Czerwonak |
| BRANŻA | Inst. Sanit. + cz. konstruk. |
| TYTUŁ RYSUNKU: | STADIUM Proj. budowl. |
| SKALA | |
| - schemat | |
| Opis: sytuowania zbiorników wody Nr 3, 4 wraz z rurociągami techn. | |
| PROJEKTOWAŁ | mgr inż. W. Romaszko |
| KREŚLIŁ | mgr inż. W. Romaszko |
| SPRAWDZIŁ | mgr inż. W. Romaszko |
| NR RYS. | 1 |
| NR DOK. | 270/26 |
| NR RYS. | 3 |

'A', 'B', 'C' - wzniki do
istn. rurociągów