SKALA 1:50

PRZEKRÓJ A-A

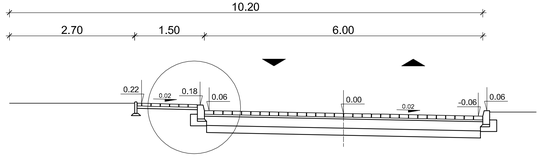

SZCZEGÓŁ C

PRZEKRÓJ B-B

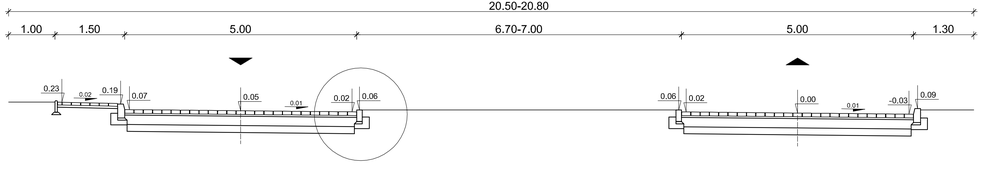

SZCZEGÓŁ D

SKALA 1:10

SZCZEGÓŁ C

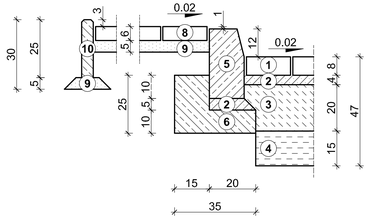

SZCZEGÓŁ D

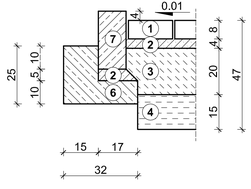

LEGENDA

1. nawierzchnia z betonowej kostki brukowej szarej gr. 8 cm.
2. podsypka cementowo-piaskowa gr. 4 cm.
3. podbudowa z chudego betonu B 7.5 gr. 20 cm.
4. pomocnicza warstwa podbudowy z gruntu stabilizowanego cementem Rm = 2,5 MPa gr. 15 cm.
5. krawężnik betonowy uliczny wibroprasowany 15x30 cm.
6. ława betonowa z oporem z betonu B 15.
7. krawężnik betonowy drogowy wibroprasowany 12x25 cm.
8. nawierzchnia chodnika z betonowej kostki brukowej szarej gr. 6 cm.
9. podsypka piaskowa gr. 5 cm.
10. obrzeże betonowe wibroprasowane 5x25 cm.

Na wjazdach do posesji wykonać nawierzchnię z betonowej kostki brukowej czerwonej gr. 8 cm na podbudowie z chudego betonu B 7,5 gr. 12 cm.

Na wjazdach do posesji i przejściach dla pieszych krawężnik obniżyć do wysokości 2 cm od jezdni.

BIURO PROJEKTÓW I USŁUG INWESTYCYJNYCH
BUDOWNICTWA
UL. SIKORSKIEGO 21/20
62-031 LUBOŃ

ZLECENIOBIORCA

GMINA CZERWONAK
UL. ŹRÓDLANA 39
62-004 CZERWONAK

ZLECENIODAWCA

ULICA GAJOWA W CZERWONAKU

PROJEKT BUDOWLANY DROGOWY

PRZEKROJE NORMALNE
KONSTRUKCJA NAWIERZCHNI

SKALA 1:50, 1:10

PROJEKTOWAŁ	NR UPRAWNIEŃ	DATA	PODPIS
Inż. JANUSZ GARSZTKA	**427/PW/94**	**12.2006**	
OPRACOWAŁ	NR UPRAWNIEŃ	DATA	PODPIS
mgr MICHAŁ GARSZTKA		**12.2006**	
STADIUM OPRACOWANIA	BRANŻA	NR ARCH	NR UMOWY
PB	**D**		

EGZEMPLARZ NR **RYSUNEK NR** 9.1