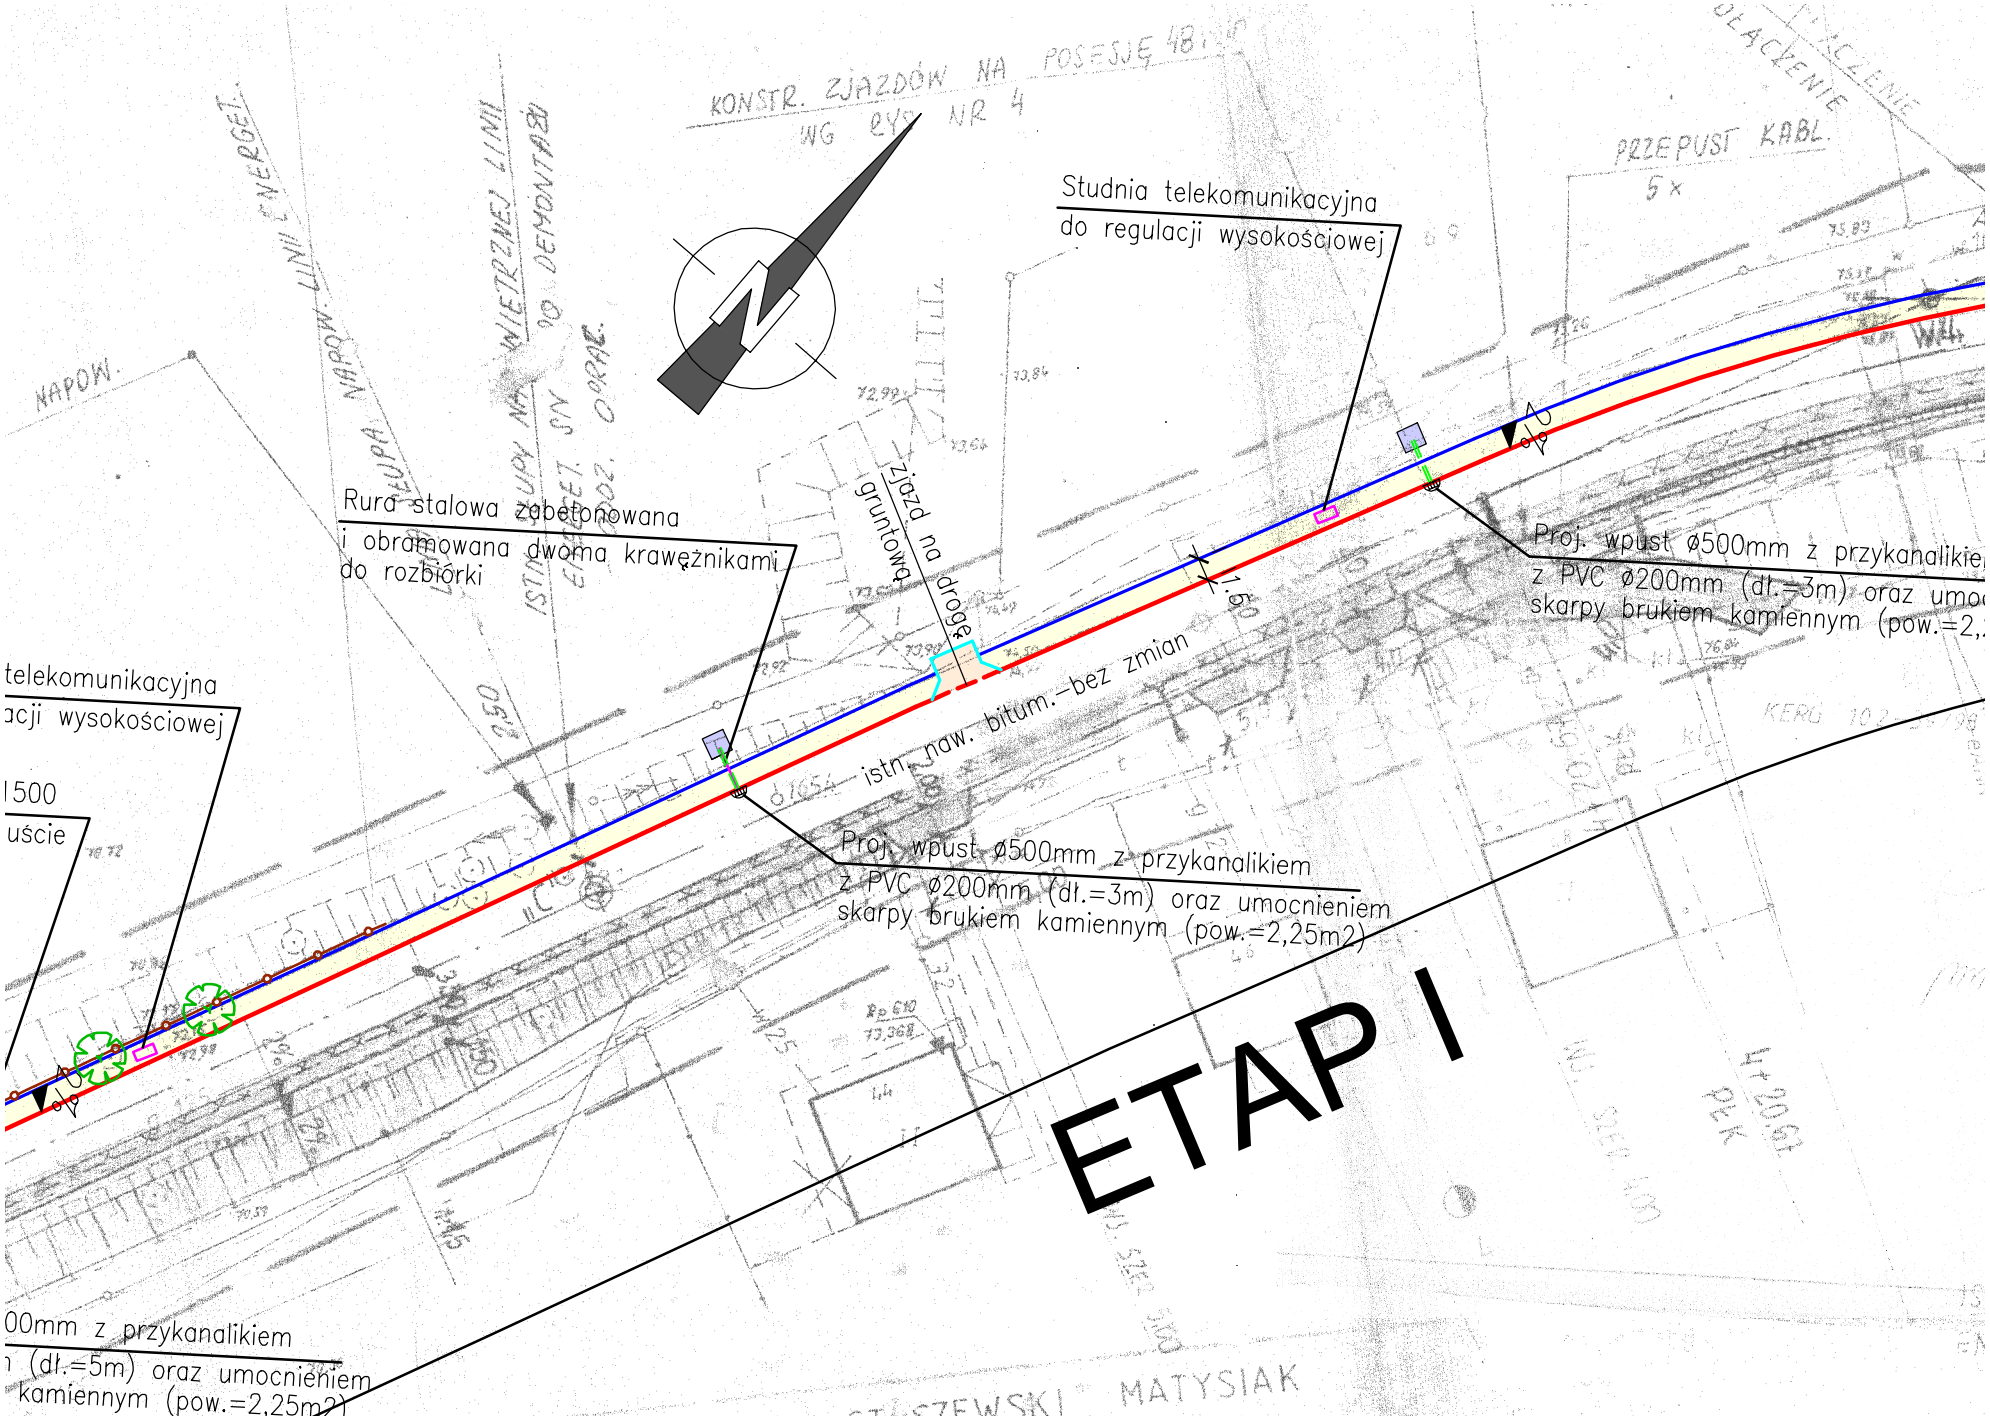
Studnia telekomunikacyjna
do regulacji wysokościowej
Rura stalowa zabetonowana
i obramowana dwoma krawężnikami
do rozbiórki
zjazd na drogę gruntową
istn. naw. bitum.-bez zmian
1.6%
Proj. wpust ø500mm z przykanalikiem
z PVC ø200mm (dł.=3m) oraz umocnieniem
skarpy brukiem kamiennym (pow.=2,25m2)
Proj. wpust ø500mm z przykanalikie
z PVC ø200mm (dł.=3m) oraz umoc
skarpy brukiem kamiennym (pow.=2,
telekomunikacyjna
acji wysokościowej
500
uście
00mm z przykanalikiem
(dł.=5m) oraz umocnieniem
kamiennym (pow.=2,25m2)
ETAP I