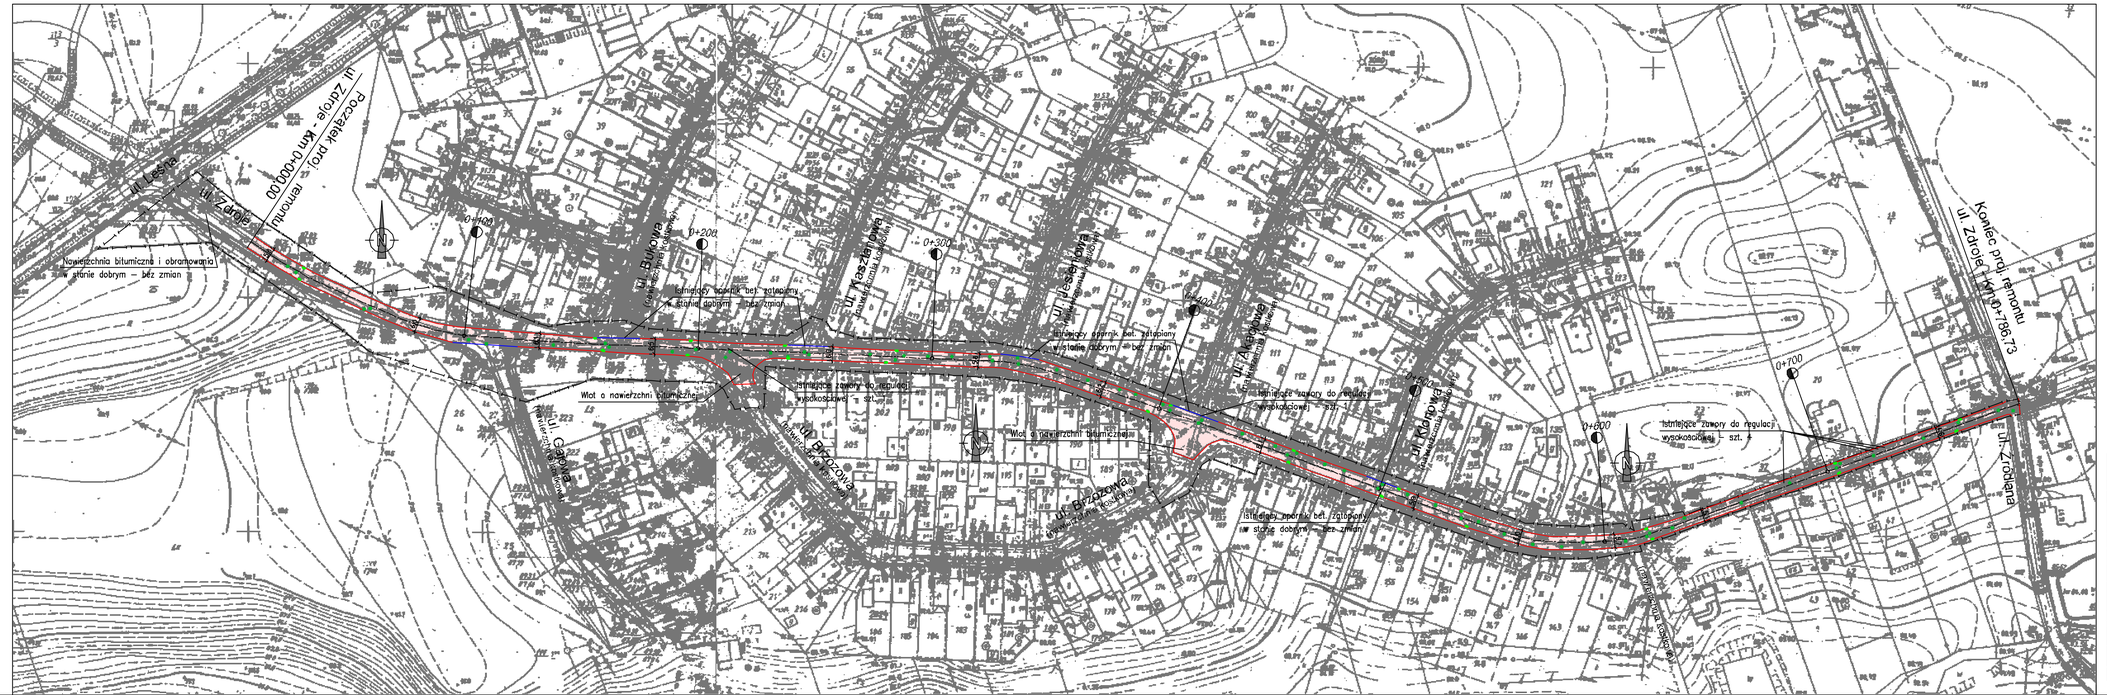

LEGENDA

- Istniejąca granica pasa drogowego
  granica terenu objętego zgłoszeniem
- Remont istniejącej nawierzchni bitumicznej poprzez frezowanie i wbudowanie nowej warstwy ścieralnej z betonu asfaltowego
- Projektowana oś remontowanej ulicy Zdroje
- Wymiana istniejącego zniszczonego krawężnika betonowego na nowy krawężnik bet. 15x30 cm na ławie bet. C12/15 z oporem
- Istniejący opornik betonowy, zatopiony w dobrym stanie - bez zmian
- Istniejące włazy studni kanalizacji deszczowej i sanitarnej przewidziane do regulacji wysokościowej
- Istniejące studzienki kanalizacji deszczowej przewidziane do regulacji wysokościowej

Inwestor	Urząd Gminy Czerwonak adres: 62-004 Czerwonak, ul. Zdrojowa 39			
Jednostka Projektowa	PRACOWNIA PROJEKTOWA "DROGOWIEC" - Piotr Strzyżewski adres: 61-007 Poznań, ul. Głogowska 52/3 e-mail: biuro@drogowiec.com.pl tel./fax: (061) 837 90 47 kom. 507-037-170			
Stadium	DOKUMENTACJA DO ZGŁOSZENIA ROBÓT BUDOWLANYCH			
Temat	Remont bitumicznej nawierzchni ulicy Zdroje w Czerwonaku			
Rysunek	Plan sytuacyjny			Skala: 1:1000
	imię i nazwisko	nr uprawnień projektanta	Podpis	1
Projektował (branża drogowa)	mgr inż. Piotr Strzyżewski	WKP/0007/POOD/04		
Sprawdził projektant (branża drogowa)	mgr inż. Marcin Wawrzyniak			
Ks.C.Z. NN	data: grudzień 2012	nr umowy	K.T.S. NN	