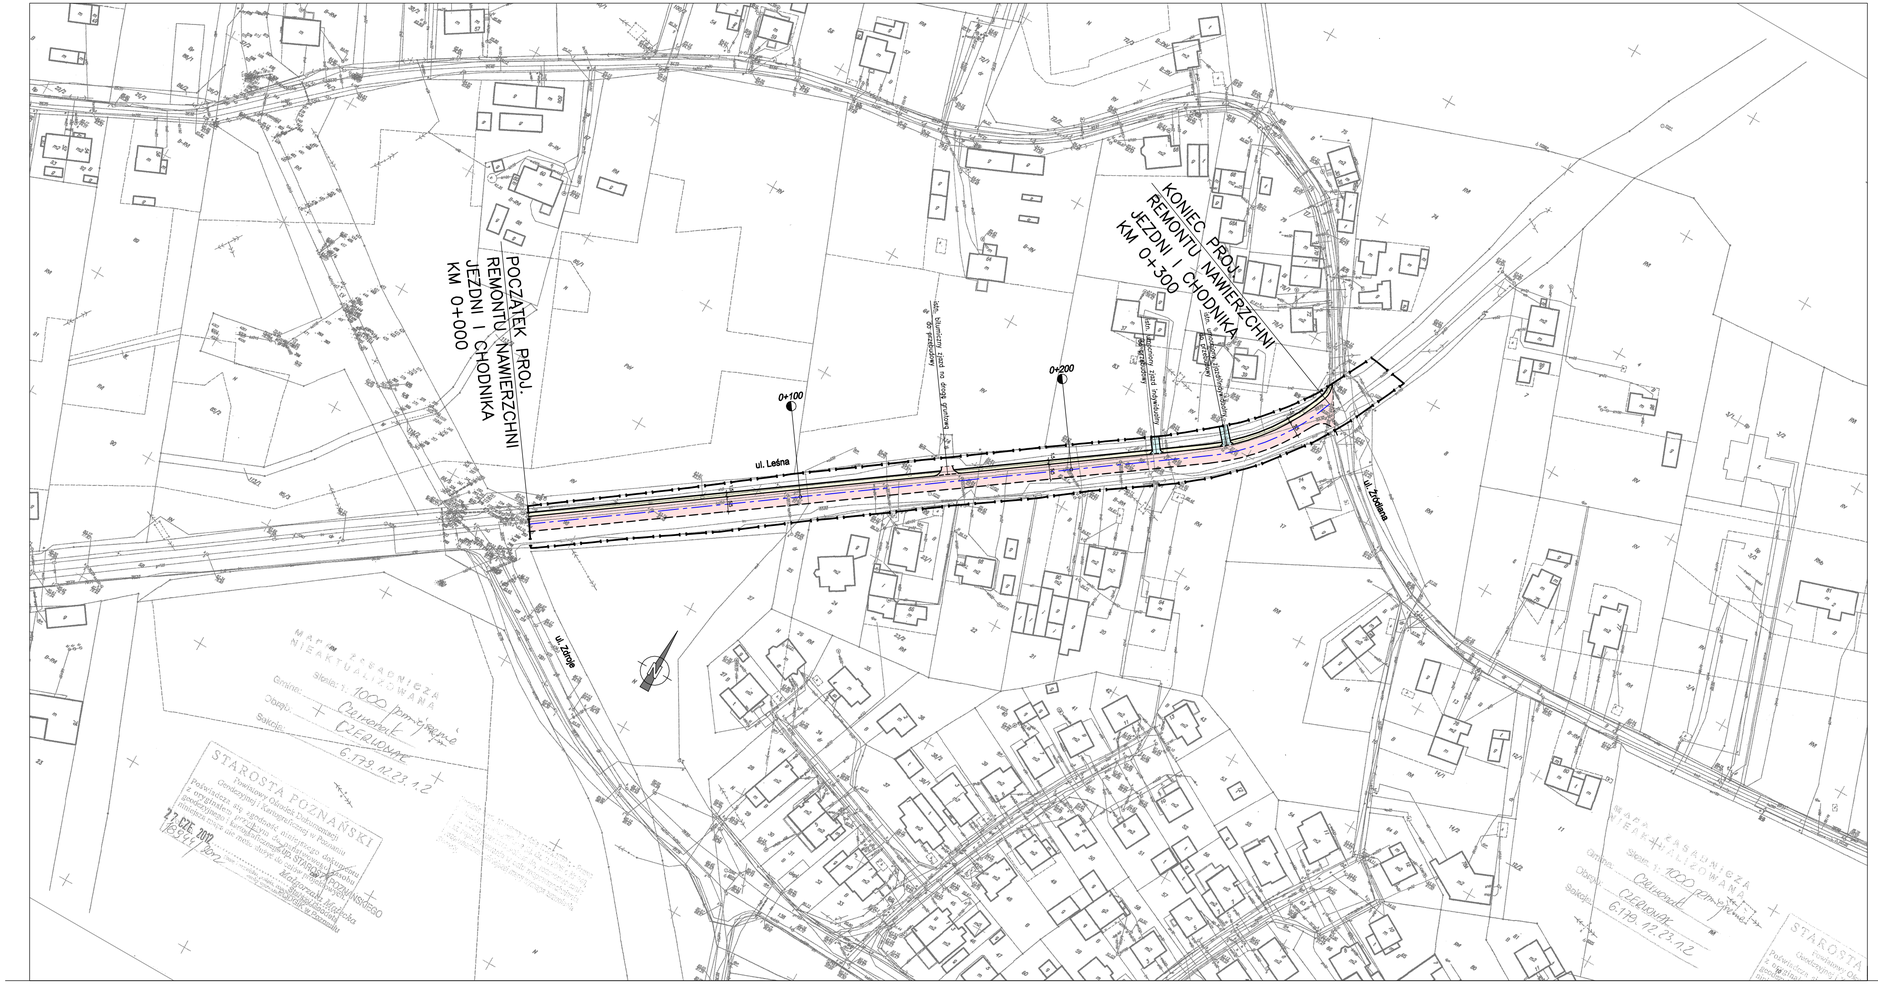

LEGENDA:

- Granice terenu objętego zgłoszeniem
- Proj. remont nawierzchni bitumicznej
- Proj. remont (wymiana) chodnika
- Proj. remont nawierzchni zjazdów
- Proj. wymiana krawężnika bet. 15x30 cm

Inwestor	Urząd Gminy Czerwonak adres: 62-004 Czerwonak, ul. Źródlana 39			
Jednostka Projektująca	PRACOWNIA PROJEKTOWA "DROGOWIEC" - Piotr Strzyżewski adres: 61-007 Poznań, ul. Główna 52/3 e-mail: p_strzyzewski@o2.pl tel/fax (061) 887-90-47 kom. 507-037-178			
Stadium	DOKUMENTACJA DO ZGŁOSZENIA ROBÓT			
Temat	**Remont chodnika oraz nawierzchni bitumicznej ul. Leśnej w m. Czerwonak na odcinku od skrzyżowania z ul. Zdroje do skrzyżowania z ul. Źródlaną**			
Rysunek	Plan sytuacyjny			Skala 1:1000
	Imię i nazwisko	nr uprawnień projektowych	Podpis	
Projektant (branża drogowa)	mgr inż. Piotr Strzyżewski	WKP/0097/POOD/04		1
EGZ. NR	data: Lipiec 2012	nr umowy:	RYS. NR	