


Nie wykazuje się interwencja w terenie innych nie  
wykazywanych na niniejszej mapie urządzeń  
podziemnych, które nie były zabudowane do  
miejscowości lub o których brak jest  
informacji w inwentarach branżowych.

LUK-POL  
Firma Produkcyjno-Usługowo-Wieksobrowa  
Lukasz Mikołajczak  
Pl. Niepodległości 16/1 p. 62-035 Kozłok  
tel. (0-61) 8170-311  
Regon 634425408, NIP 972-035-00-96

LUK-POL  
Firma Produkcyjno-Usługowo-Wieksobrowa  
Geodeta Wprawiony  
mgr Andrzej Osiński  
Mi upr. geod. 15210

STAROSTA POZNAŃSKI  
Biuro Ochrony i Kartograficznej  
W Poznaniu  
Zawieszona mapa może służyć do celów projektowych  
i zawiadomieniowych pod nr REG: 106-29/2009  
do zabudowy powiatowego w dniu  
dokonywanej porównawczej i kalkulacji przyje  
w terenie i w oparciu o dane mapy zasadniczej  
i dokumentację projektową (w tym: mapy zasadniczej  
i dokumentację projektową) w celu wyznaczenia  
niezgodności i ewentualnych zmian w projekcie  
na podstawie podanych danych i inwentarzy branżowych  
powyższych przez jednostki uprawnione do wyko  
nania prac geodezyjnych.  
Lukasz Mikołajczak  
Poznań, data wydania: 05.06.2009

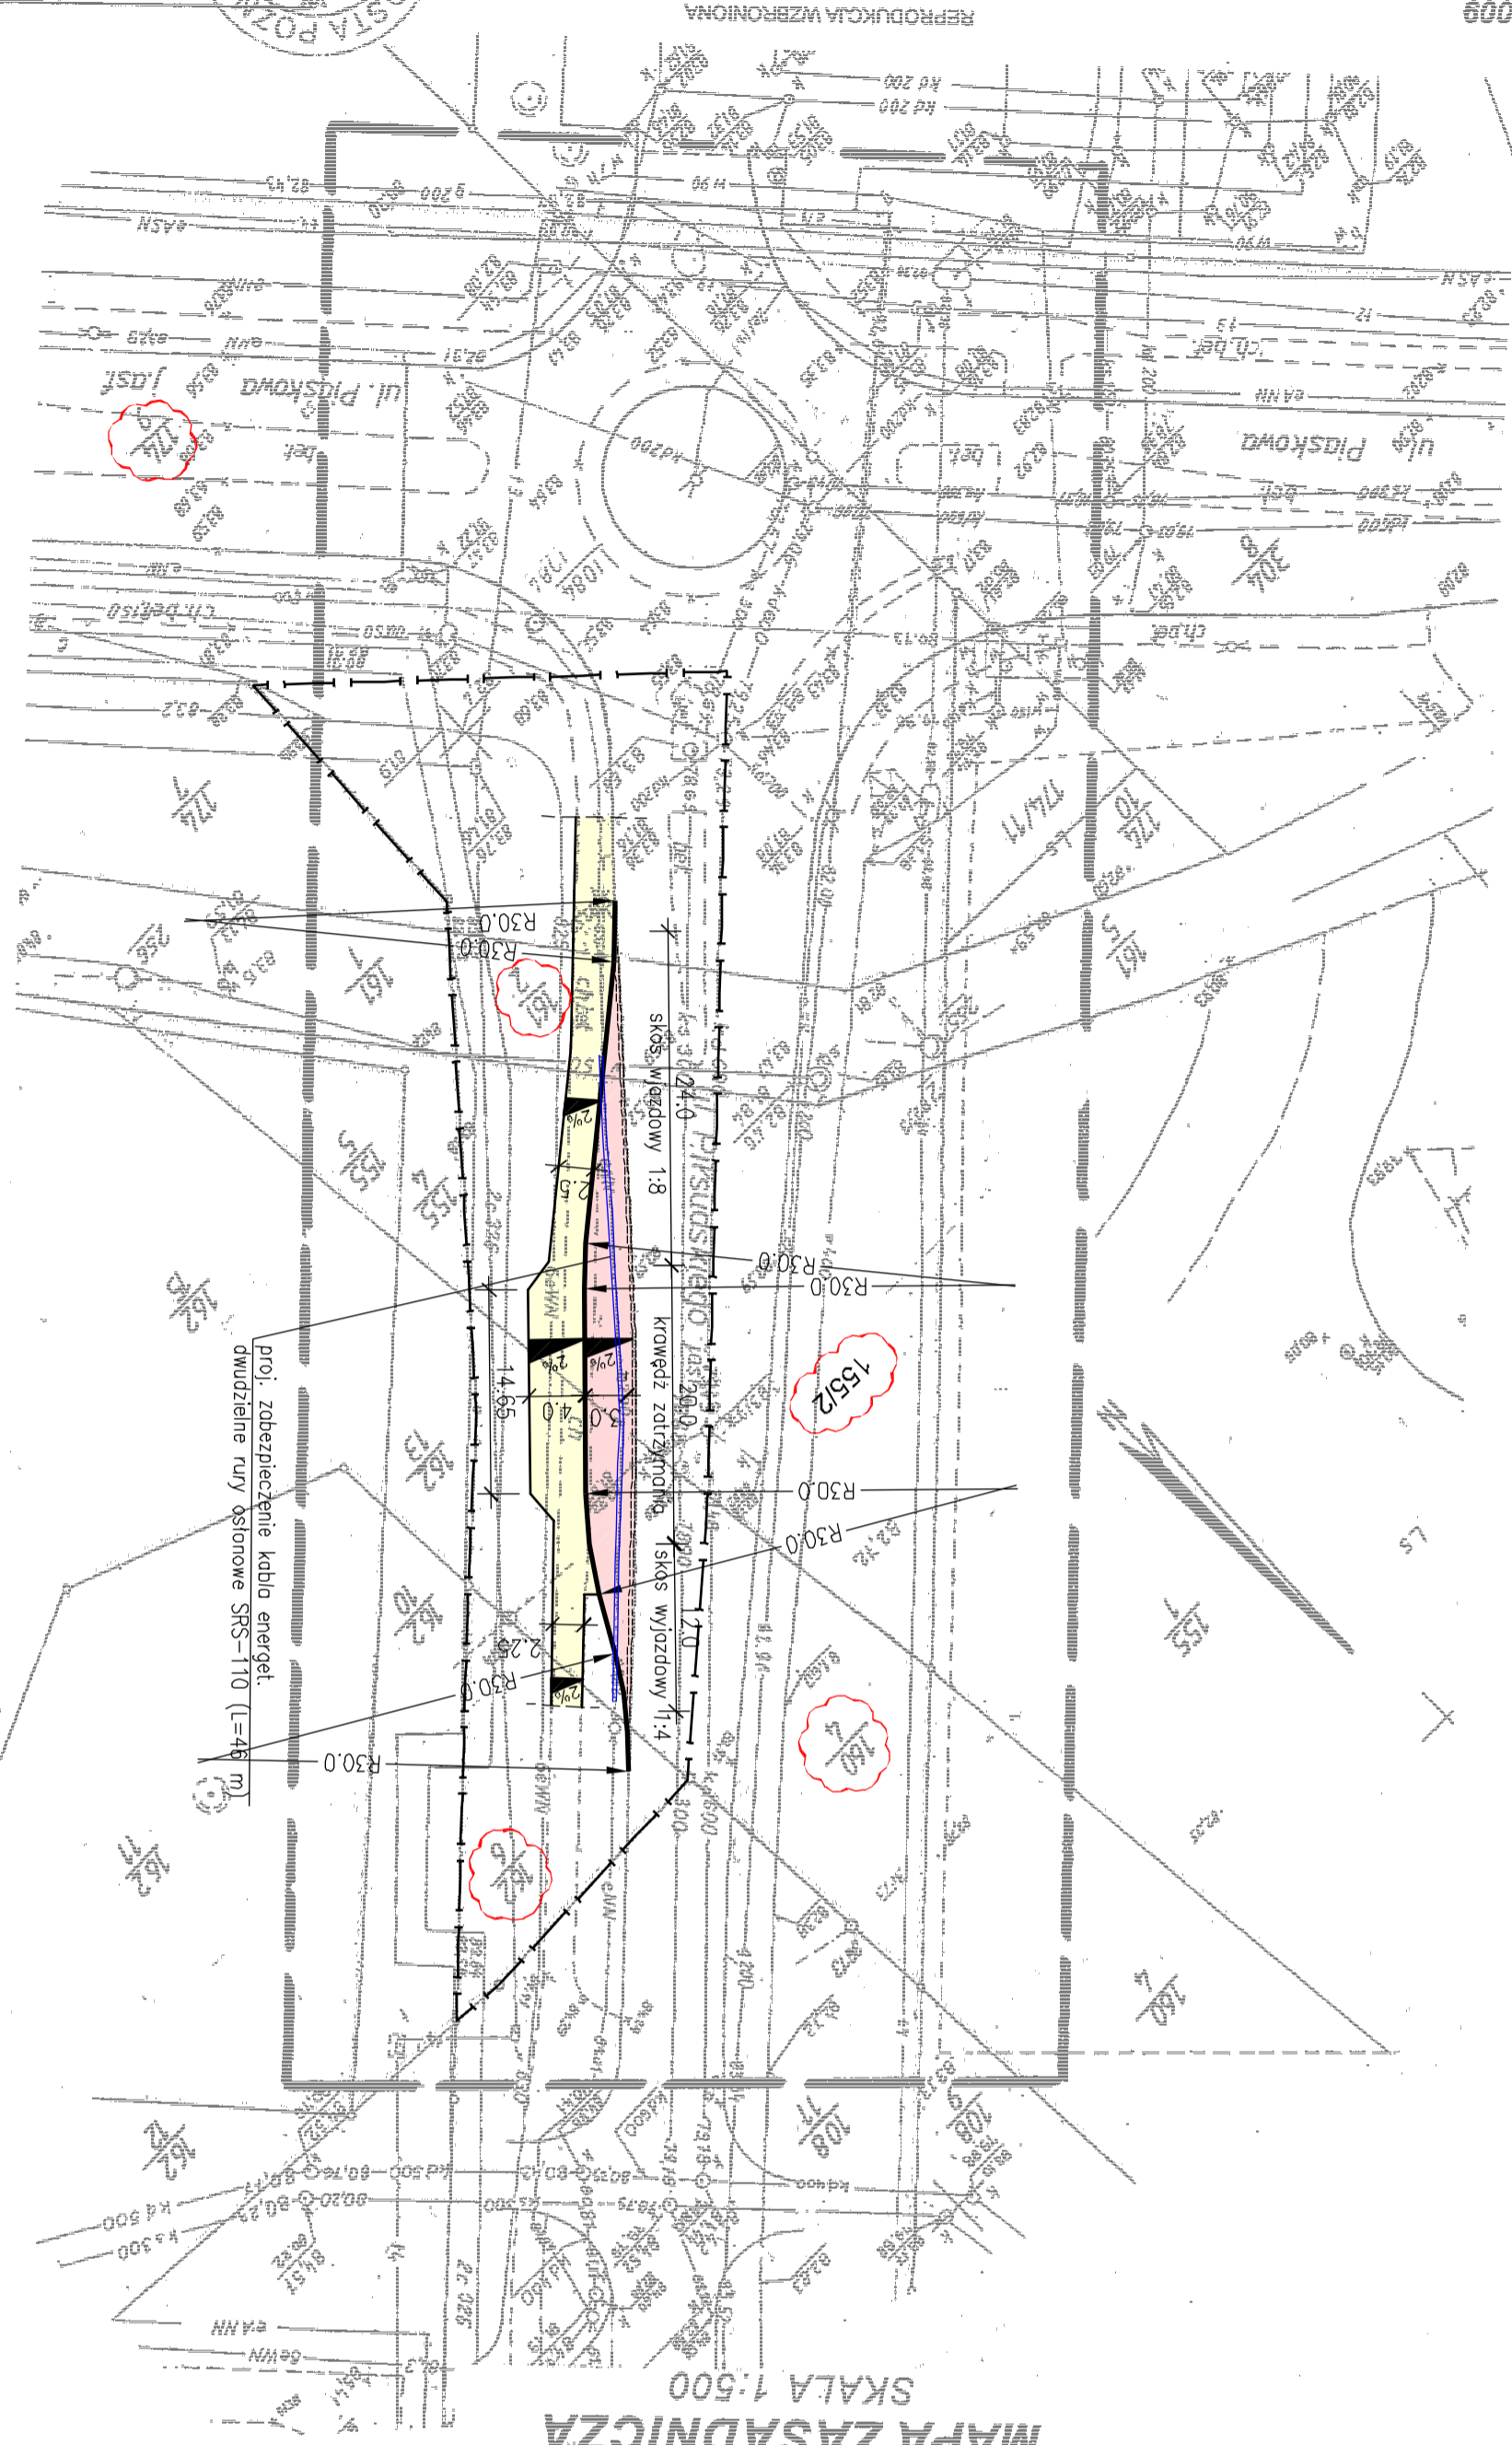

MAPA ZASADNICZA  
SKALA 1:500

# LEGENDA

----- Granica terenu objętego zgłoszeniem

165/2 Działki objęte inwestycją

Proj. nawierzchnie kostkowe (kostka koloru szarego):

Proj. nawierzchnia zatoki autobusowej (gr. kostki: 8 cm)

Proj. nawierzchnia chodnika (gr. kostki: 6 cm)

Proj. krawężnik betonowy 20x30 cm (wystający - 12 cm)

Proj. obrzeże chodnikowe 6x20 cm

Proj. ściek otwarty z 2 rzędów kostki betonowej

Investor	Urząd Gminy Czerwonak adres: 62-004 Czerwonak, ul. Źródłana 39	
Jednostka Projektująca	PRACOWNIA PROJEKTOWA "DROGOWIEC" - Piotr Strzyżewski <b>Drogowiec</b> adres: 61-007 Poznań, ul. Główna 52/3 e-mail: p_strzyzewski@o2.pl tel/fax (061) 887-90-47 kom. 507-337-178	
Stadium	DOKUMENTACJA DLA ZGŁOSZENIA ROBÓT BUDOWLANYCH	
Temat	<b>Budowa zatoki autobusowej w Koziegłowach przy skrzyżowaniu ulic Piaskowej i Piłsudskiego</b>	
Rysunek	Plan sytuacyjny	Skala 1:500
	Inięl nazwisko	
Projektant (branża drogowa)	mgr inż. Piotr Strzyżewski	Podpis
	WKP/00977/POOD/04	
EGZ. NR	data: CZERWIEC 2009	nr umowy: W.D.3421.17/09
		RYS. NR
		1