




## Przekrój charakterystyczny 1-1 skala 1:50

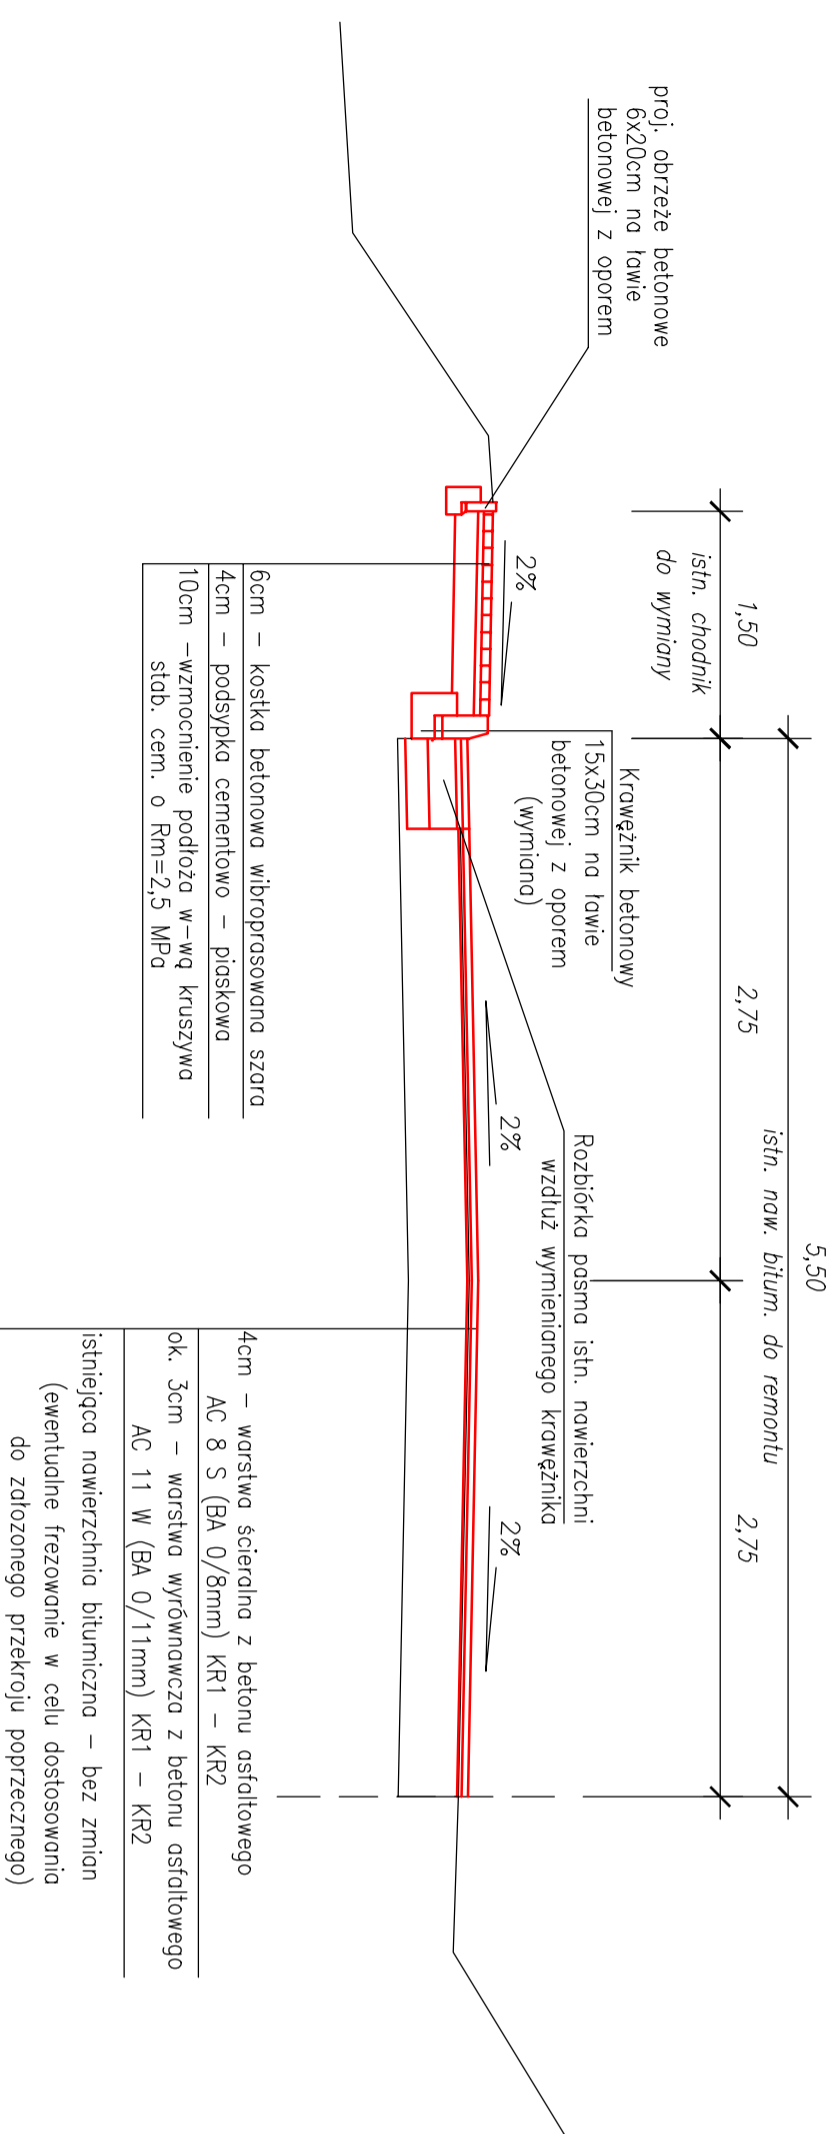

## Przekrój charakterystyczny 2-2 skala 1:50

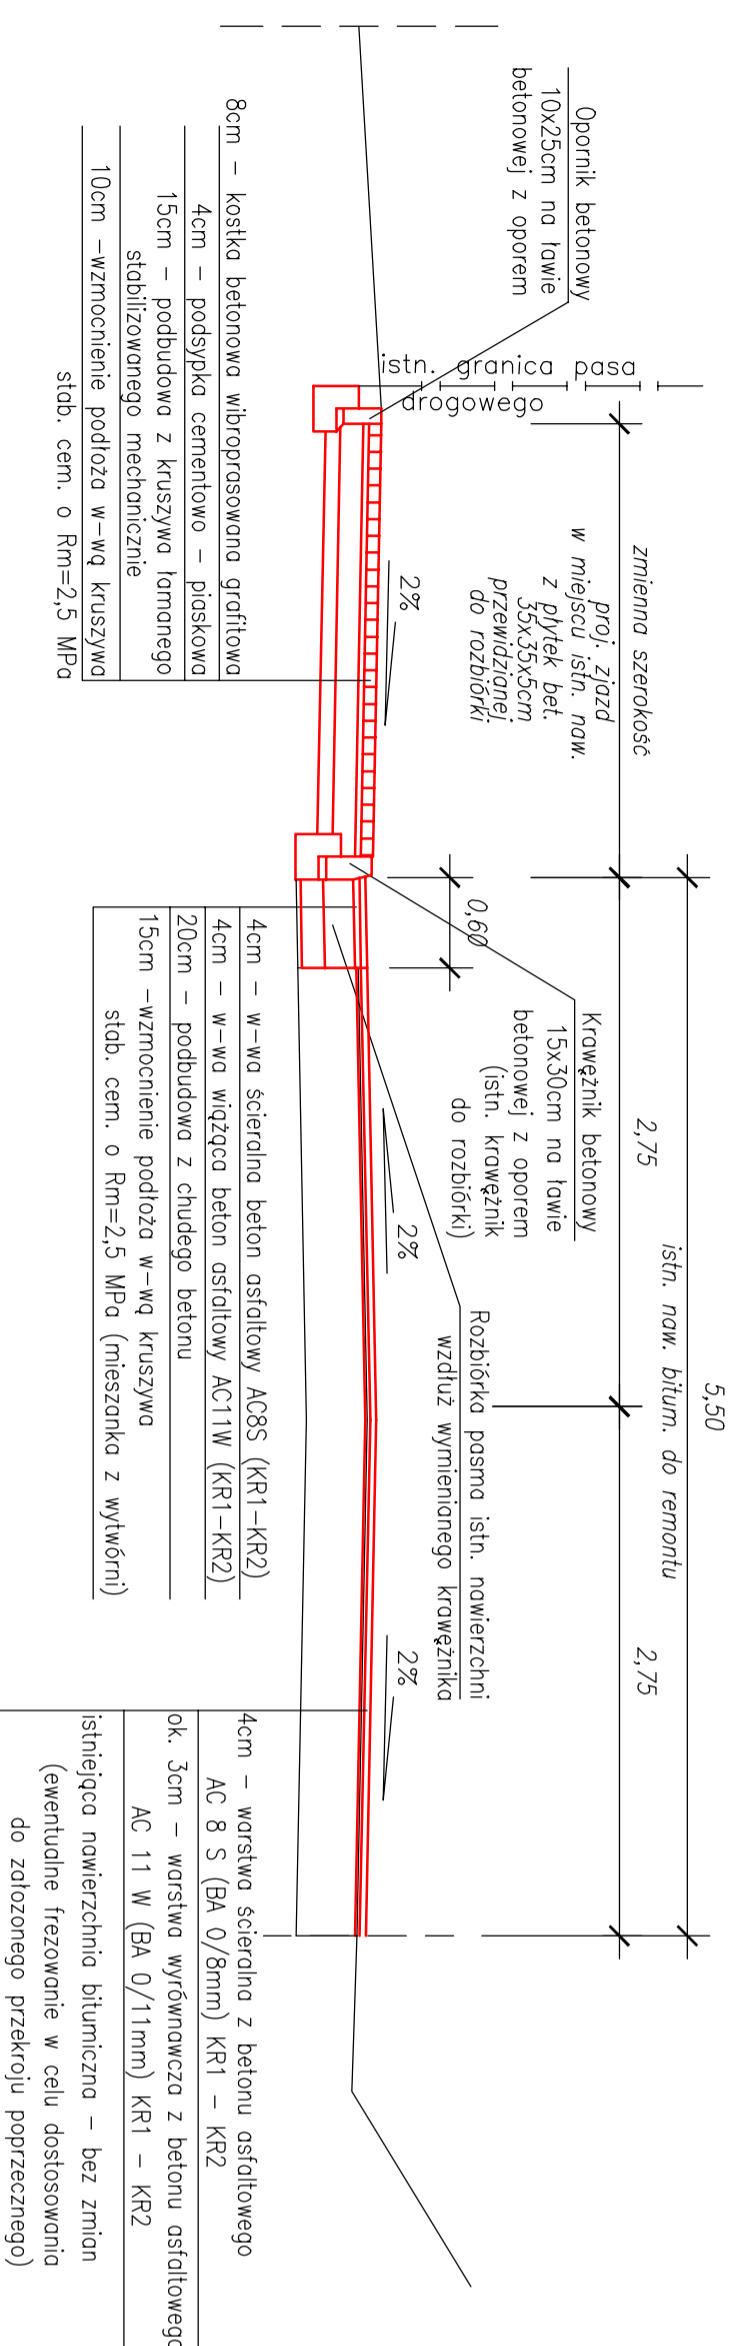

Investor	<b>Urząd Gminy Czerwonak</b> adres: 62-004 Czerwonak, ul. Żołnierska 39		
Jednostka Projektująca	 <b>PRACOWNIA PROJEKTOWA "DROGOWIEC" - Piotr Strzyżewski</b> adres: 61-007 Poznań, ul. Główna 52/3 e-mail: p.strzyzewski@o2.pl tel/fax (061) 887-90-47 kom. 507-037-178		
Stadium	DOKUMENTACJA DO ZGŁOSZENIA ROBÓT		
Temat	<b>Remont chodnika oraz nawierzchni bitumicznej ul. Leśnej w m. Czerwonak</b> <b>na odcinku od skrzyżowania z ul. Źródła do skrzyżowania z ul. Źródła</b>		
Rysunek	Przekroje charakterystyczne		Skala 1:50
Projektant (branża drogowej)	mgr inż. Piotr Strzyżewski	WKP/0097/P/OOD/04	
EGZ. NR	data: Lipiec 2012	nr umowy:	RYS. NR <b>2</b>