



## CHODNIK OBRAMOWANY OBRZEŻEM

### STAN ISTNIEJĄCY

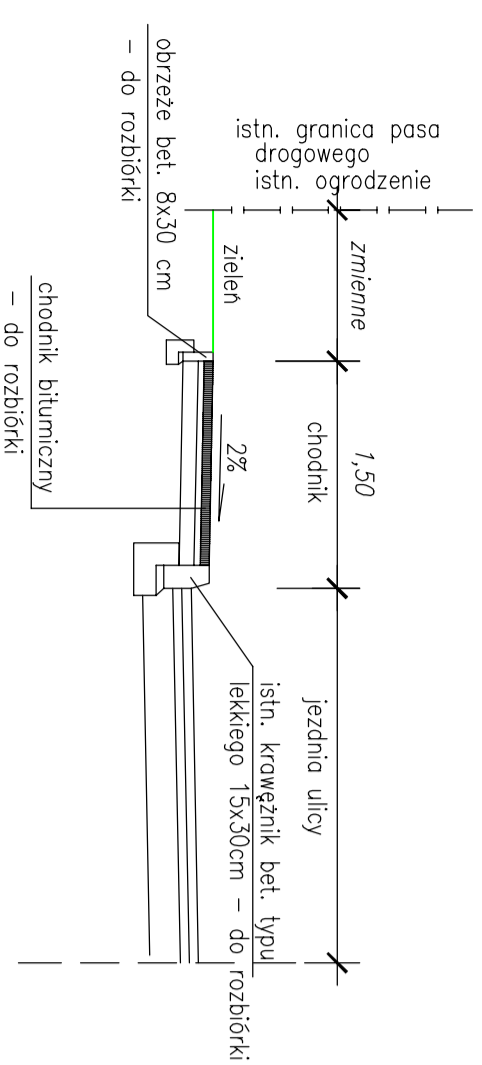


### STAN PROJEKTOWANY

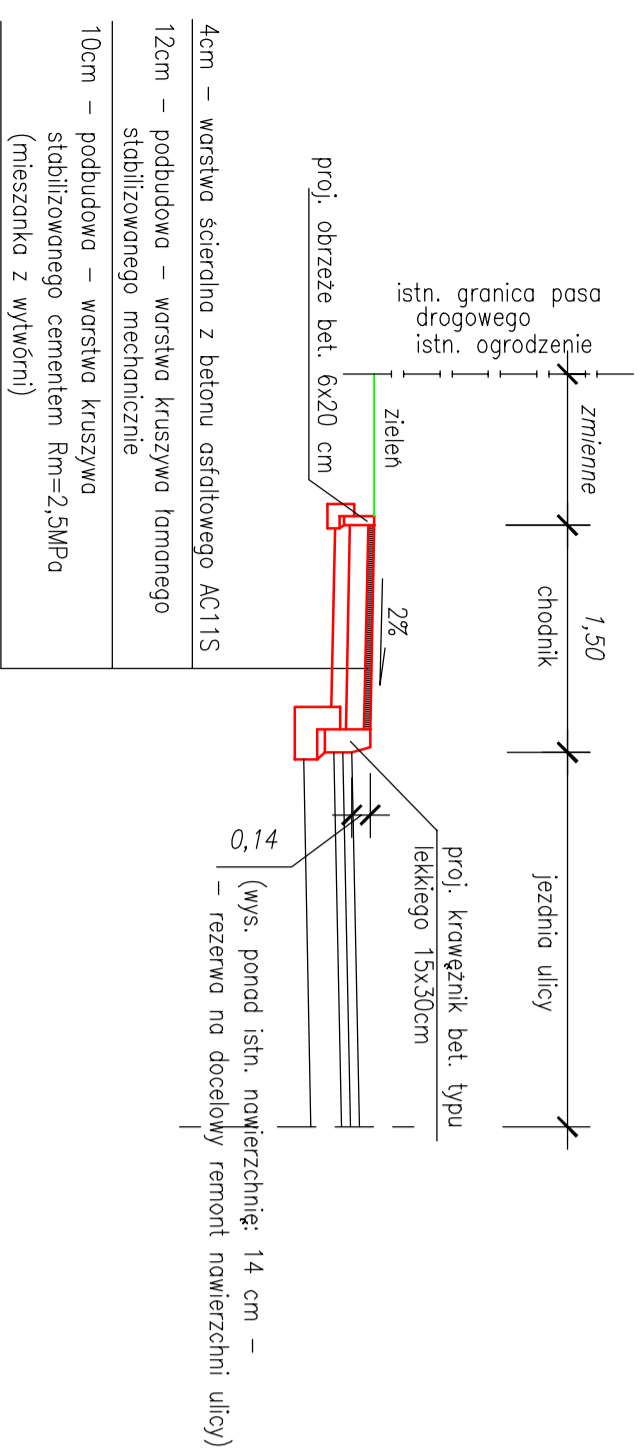


## CHODNIK OGRANICZONY OGRÓDZENIEM

### STAN ISTNIEJĄCY

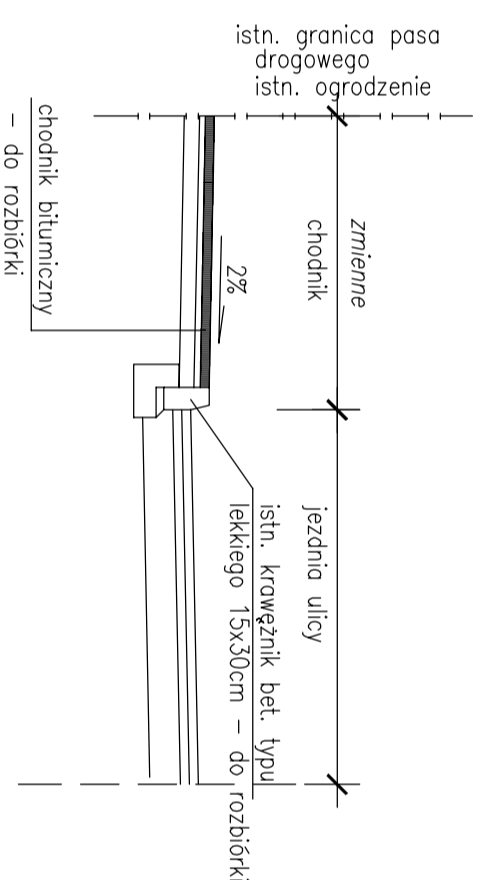


### STAN PROJEKTOWANY

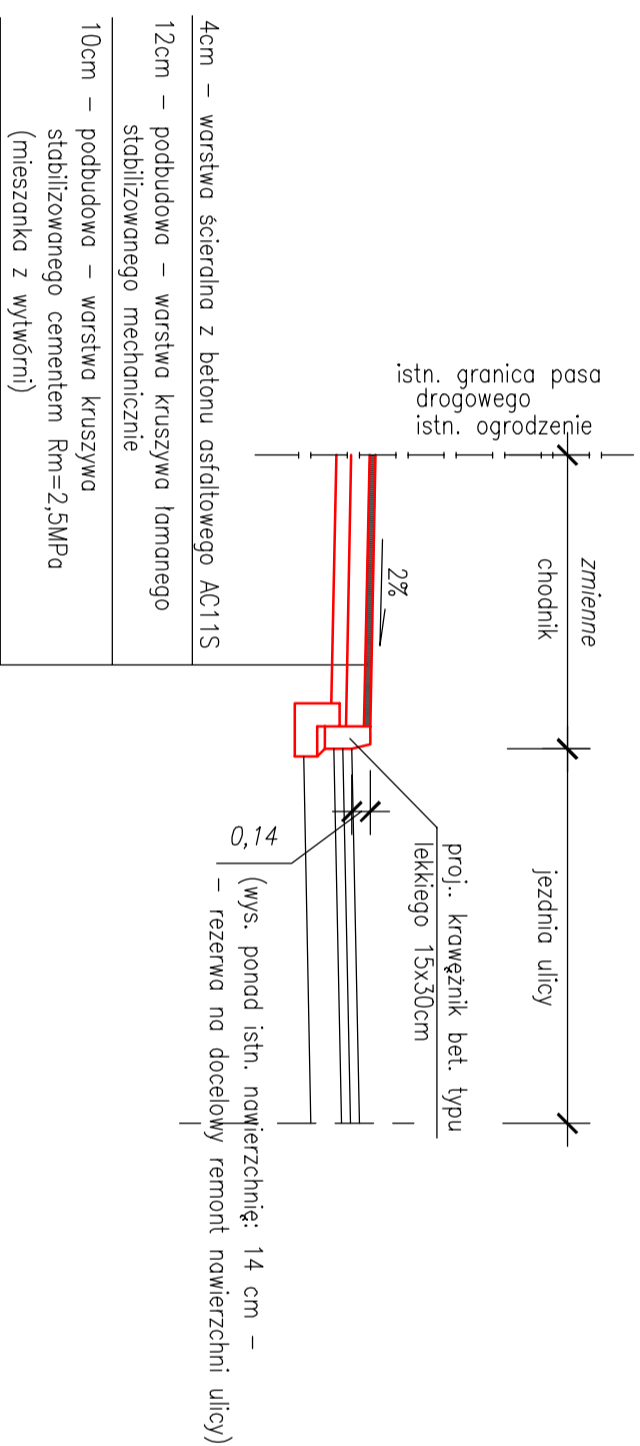

## ZJAZD DO POSESJI

### STAN PROJEKTOWANY

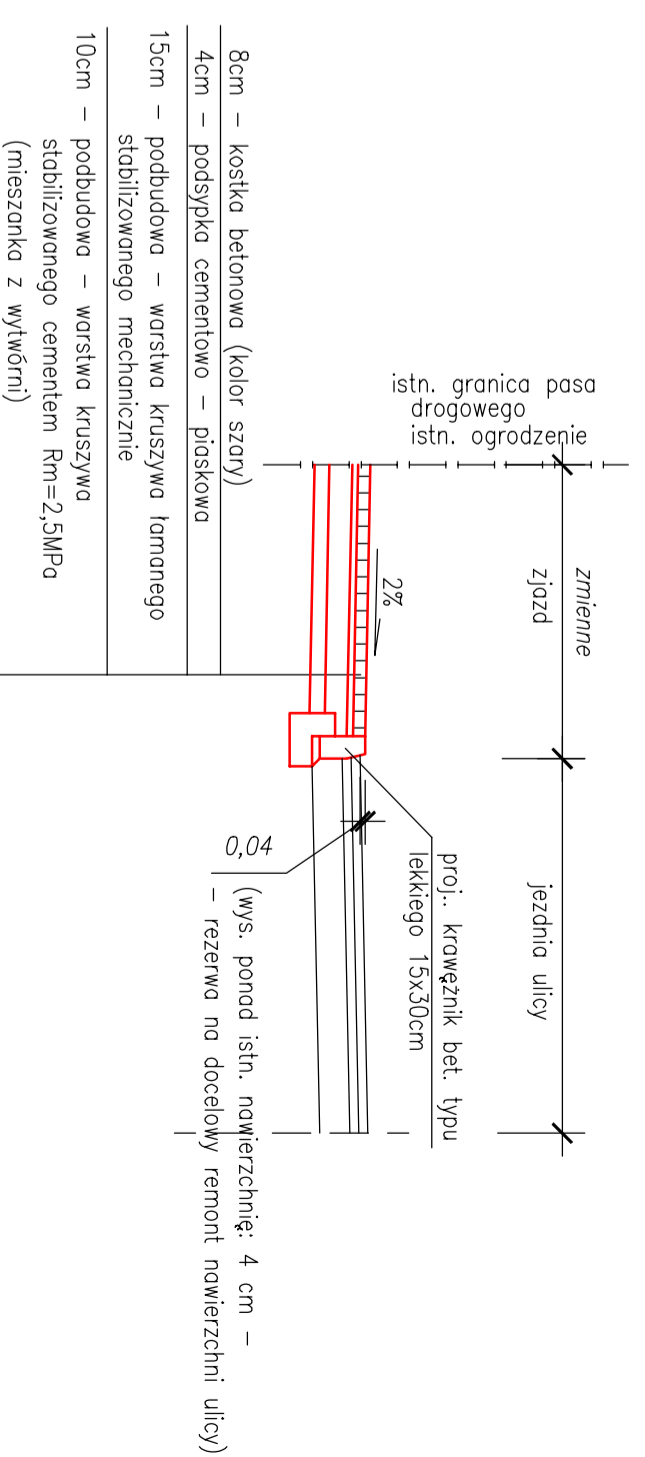

Investor	<b>Gmina Czerwonak</b> adres: 62-004 Czerwonak, ul. Żołnierska 39		
Jednostka Projektująca		PRACOWNIA PROJEKTOWA "DROGOWIEC" - Piotr Strzyżewski adres: 61-007 Poznań, ul. Główna 52/3 e-mail: p.strzyzewski@o2.pl tel/fax (061) 887-90-47 kom. 507-037-178	
Stadium	DOKUMENTACJA DO ZGŁOSZENIA ROBOT		
Temat	<b>Remont chodnika w ul. Nowe Osiedle w Kiclinie</b>		
Rysunek	<b>Przekroje charakterystyczne</b>		Skala 1:50
Imię i nazwisko	nr uprawnień projektowych	Podpis	
Projektant (branża drogowa)	mgr inż. Piotr Strzyżewski	WKP/0087/PODD/04	
EGZ. NR	data: GRUDZIEŃ 2013	nr umowy:	RYS. NR <b>2</b>