PRZEKRÓJ POPRZECZNY ZJAZDU
(W MIEJSCU PROJ. PRZEPUSTU)

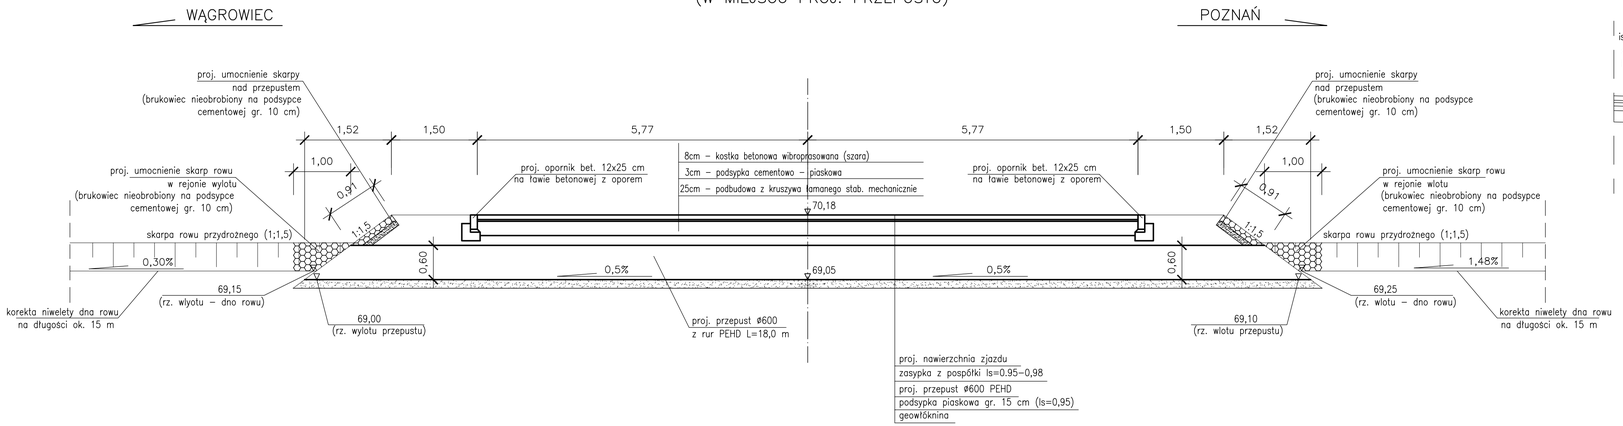

PRZEKRÓJ PODŁUŻNY ZJAZDU

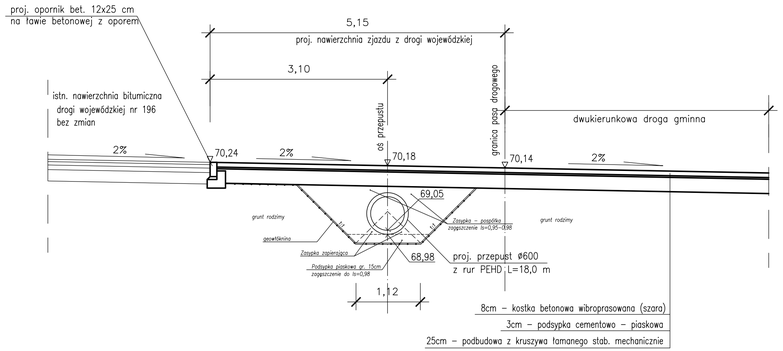

Inwestor	Urząd Gminy Czerwonak adres: 62-004 Czerwonak, ul. Źródlana 39			
Jednostka Projektująca	Drogowiec PRACOWNIA PROJEKTOWA "DROGOWIEC" - Piotr Strzyżewski adres: 61-007 Poznań, ul. Główna 52/3 e-mail: p_strzyzewski@o2.pl tel/fax (061) 887-90-47 kom. 507-037-178			
Stadium	PROJEKT BUDOWLANY			
Temat	Budowa zjazdu z drogi wojewódzkiej nr 196 (ul. Poznańska w Owińskach) na działkę nr 258/79 wydzieloną pod drogę gminną			
Rysunek	Przekroje konstrukcyjne zjazdu			Skala 1:50
	Imię i nazwisko	nr uprawnień projektowych	Podpis	2
Projektant (branża drogowa)	mgr inż. Piotr Strzyżewski	WKP/0097/POOD/04		
EGZ. NR	data: MAJ 2010	nr umowy: WD.3421.63/09	RYS. NR	