



PRZEKRÓJ KONSTRUKCYJNY ZJAZDU

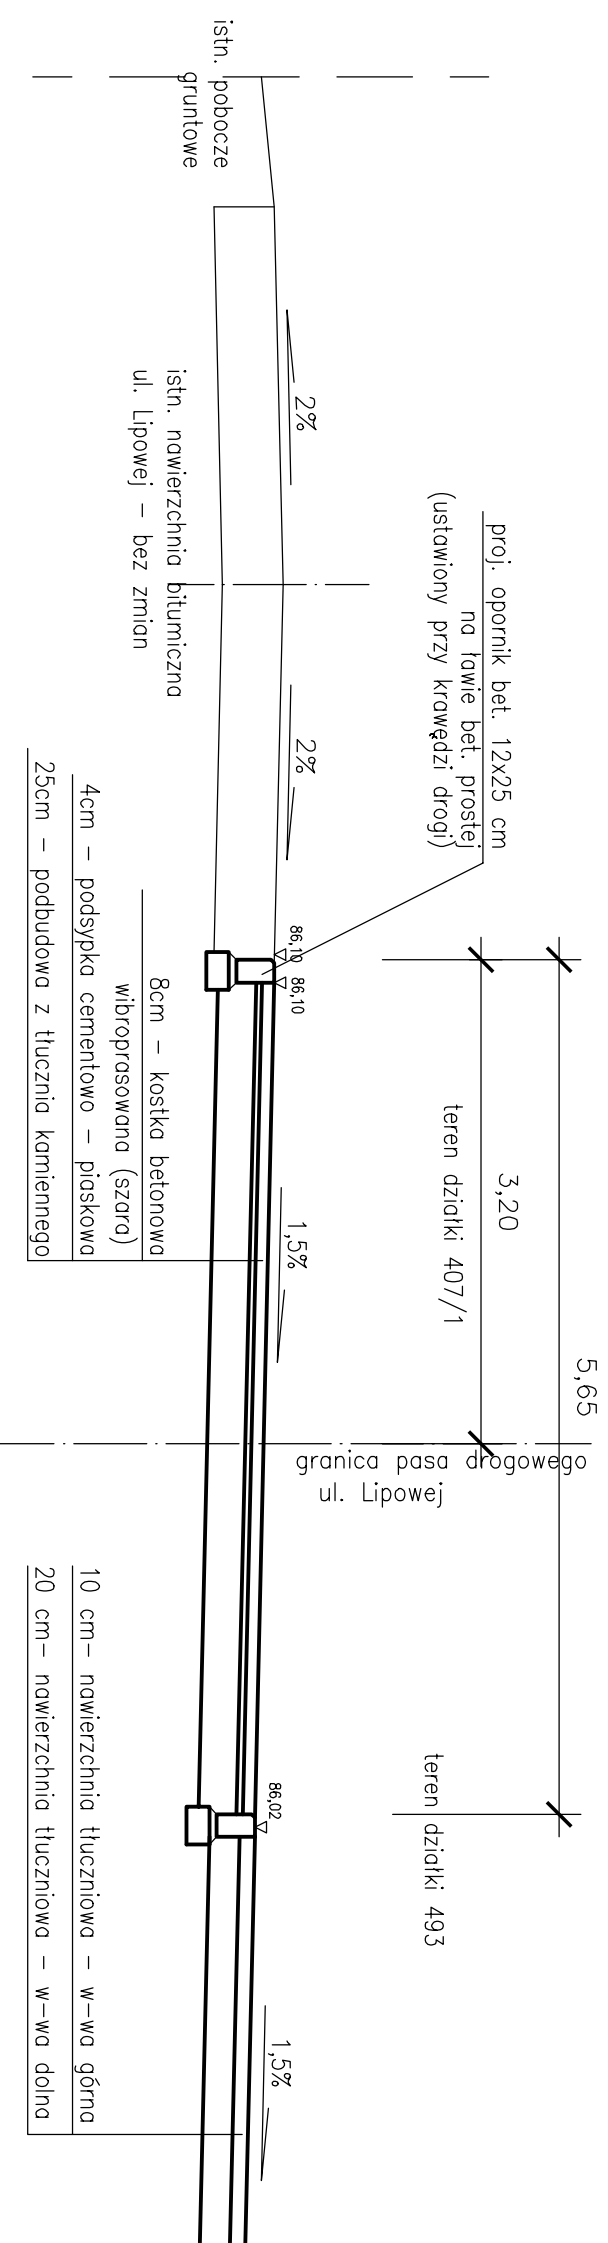

OBRAMOWANIE NAWIERZCHNI ZJAZDU OD STRONY DROGI

OPORNIK BETONOWY 12X25 (ZATOPIONY)

Skala 1:10

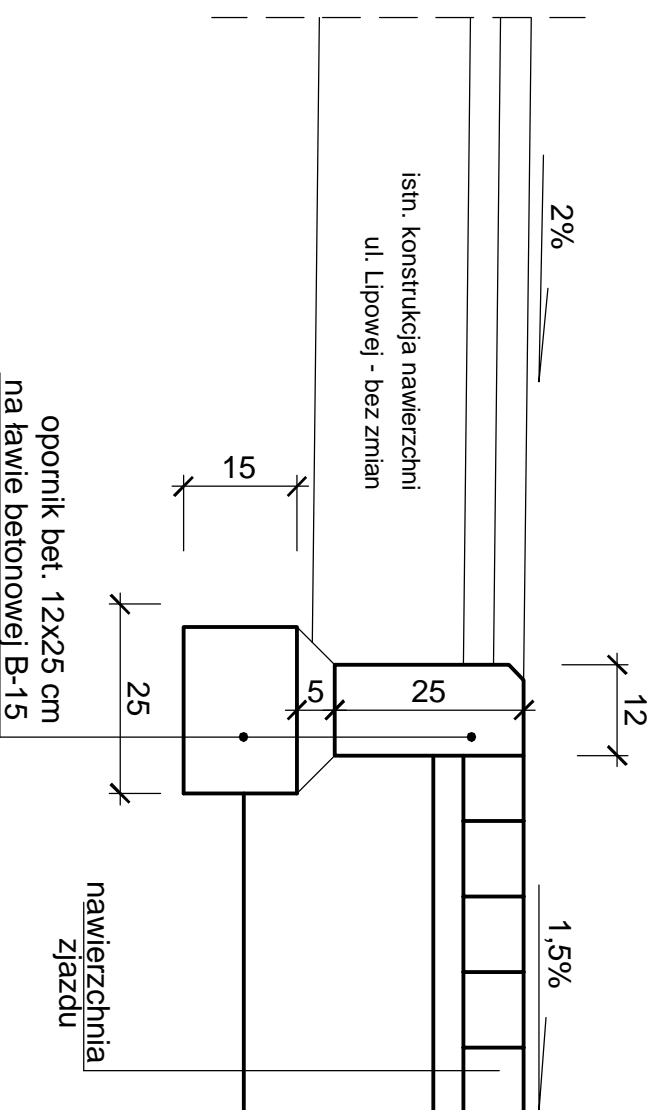

Investor	Urząd Gminy Czerwonak adres: 62-004 Czerwonak, ul. Źródłana 39		
Stadium	PROJEKT BUDOWLANY		
Temat	Budowa zjazdu z drogi gminnej (ul. Lipowa w Bolechówku) na działkę nr 494/5 wydzieloną pod drogę gminną klasy L		
Rysunek	Przekrój konstrukcyjny zjazdu		Skala 1:50
Projektant (branza drogowa)	Imię i nazwisko	nr uprawnień projektowych	Podpis
EGZ. NR	mgr inż. Piotr Strzyżewski	WKP/0097/POOD/04	
	data: CZERWIEC 2010	nr umowy:	RYS. NR
			2