PRZEKRÓJ POPRZECZNY ZJAZDU
(W MIEJSCU PROJ. PRZEPUSTU)

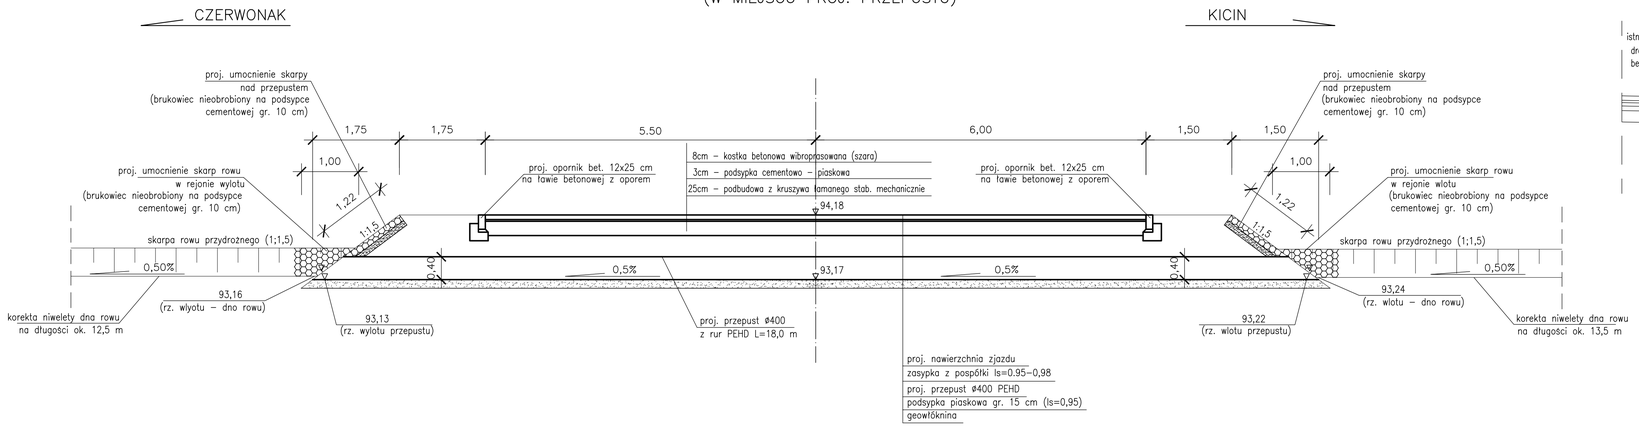

PRZEKRÓJ PODŁUŻNY ZJAZDU

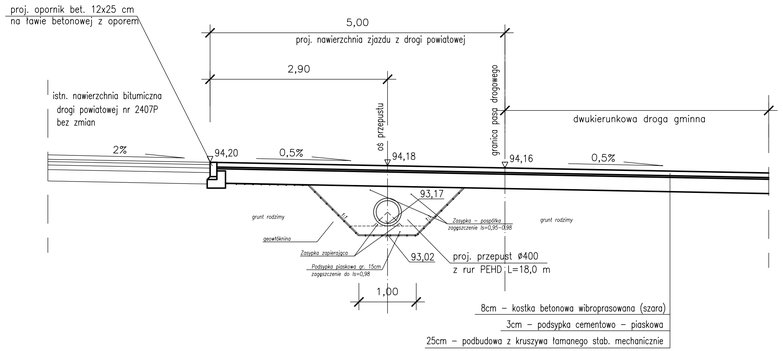

Inwestor	Urząd Gminy Czerwonak adres: 62-004 Czerwonak, ul. Źródlana 39			
Stadium	PROJEKT BUDOWLANY			
Temat	Budowa zjazdu z drogi powiatowej (ul. Poznańska w Kicinie) na działkę nr 15/36 wydzieloną pod drogę gminną klasy L			
Rysunek	Przekroje konstrukcyjne zjazdu			Skala 1:50
	Imię i nazwisko	nr uprawnień projektowych	Podpis	2
Projektant (branża drogowa)	mgr inż. Piotr Strzyżewski	WKP/0097/POOD/04		
EGZ. NR	data: Kwiecień 2010	nr umowy:	RYS. NR	