Przekrój charakterystyczny 1 – 1

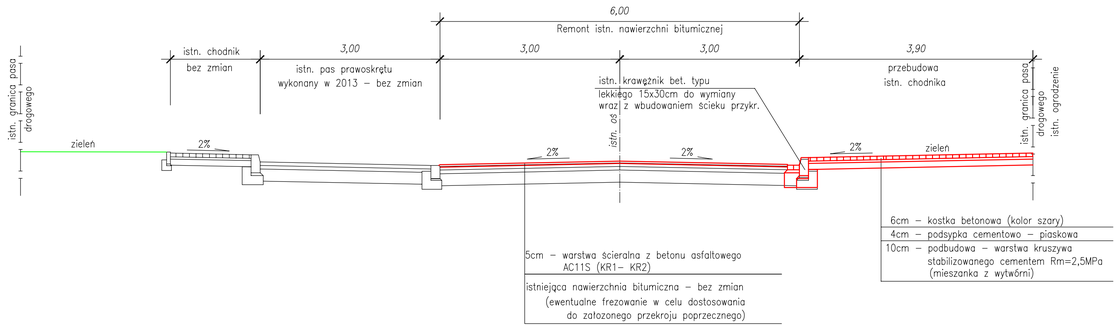

Przekrój charakterystyczny 2 – 2

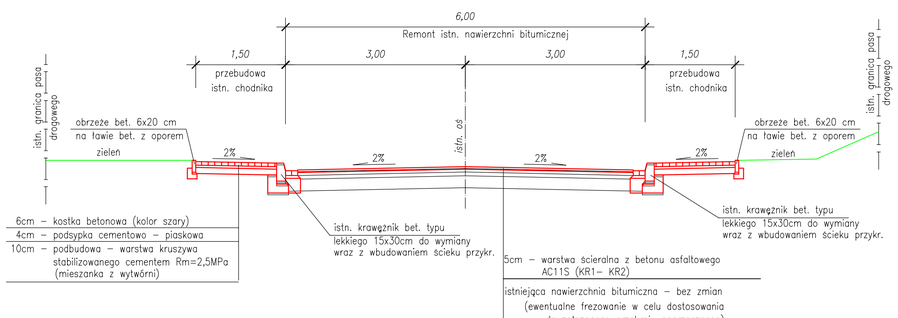

Przekrój charakterystyczny 3 – 3

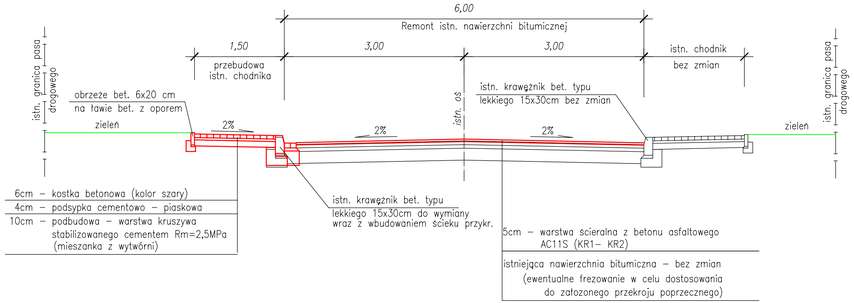

Przekrój charakterystyczny 4 – 4

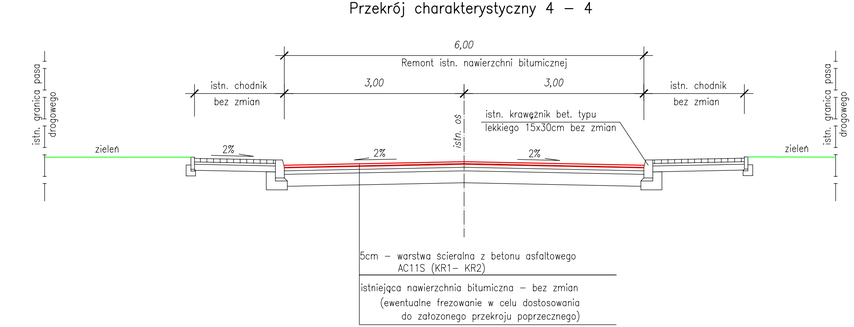

Inwestor	Urząd Gminy Czerwonak adres: 62-004 Czerwonak, ul. Źródlana 39			
Jednostka Projektująca	PRACOWNIA PROJEKTOWA "DROGOWIEC" - Piotr Strzyżewski adres: 61-007 Poznań, ul. Główna 52/3 e-mail: p_strzyzewski@o2.pl tel/fax (061) 887-90-47 kom. 507-037-178			
Stadium	DOKUMENTACJA DO ZGŁOSZENIA ROBÓT			
Temat	**Remont nawierzchni bitumicznej oraz chodnika w ulicy Leśnej w Czerwonaku na odcinku od ul. Gdyńskiej do ul. Źródlanej**			
Rysunek	Przekroje charakterystyczne			Skala 1:50
	Imię i nazwisko	nr uprawnień projektowych	Podpis	
Projektant (branża drogowa)	mgr inż. Piotr Strzyżewski	WKP/0097/POOD/04		2
EGZ. NR	data: LIPIEC 2013	nr umowy:	RYS. NR	