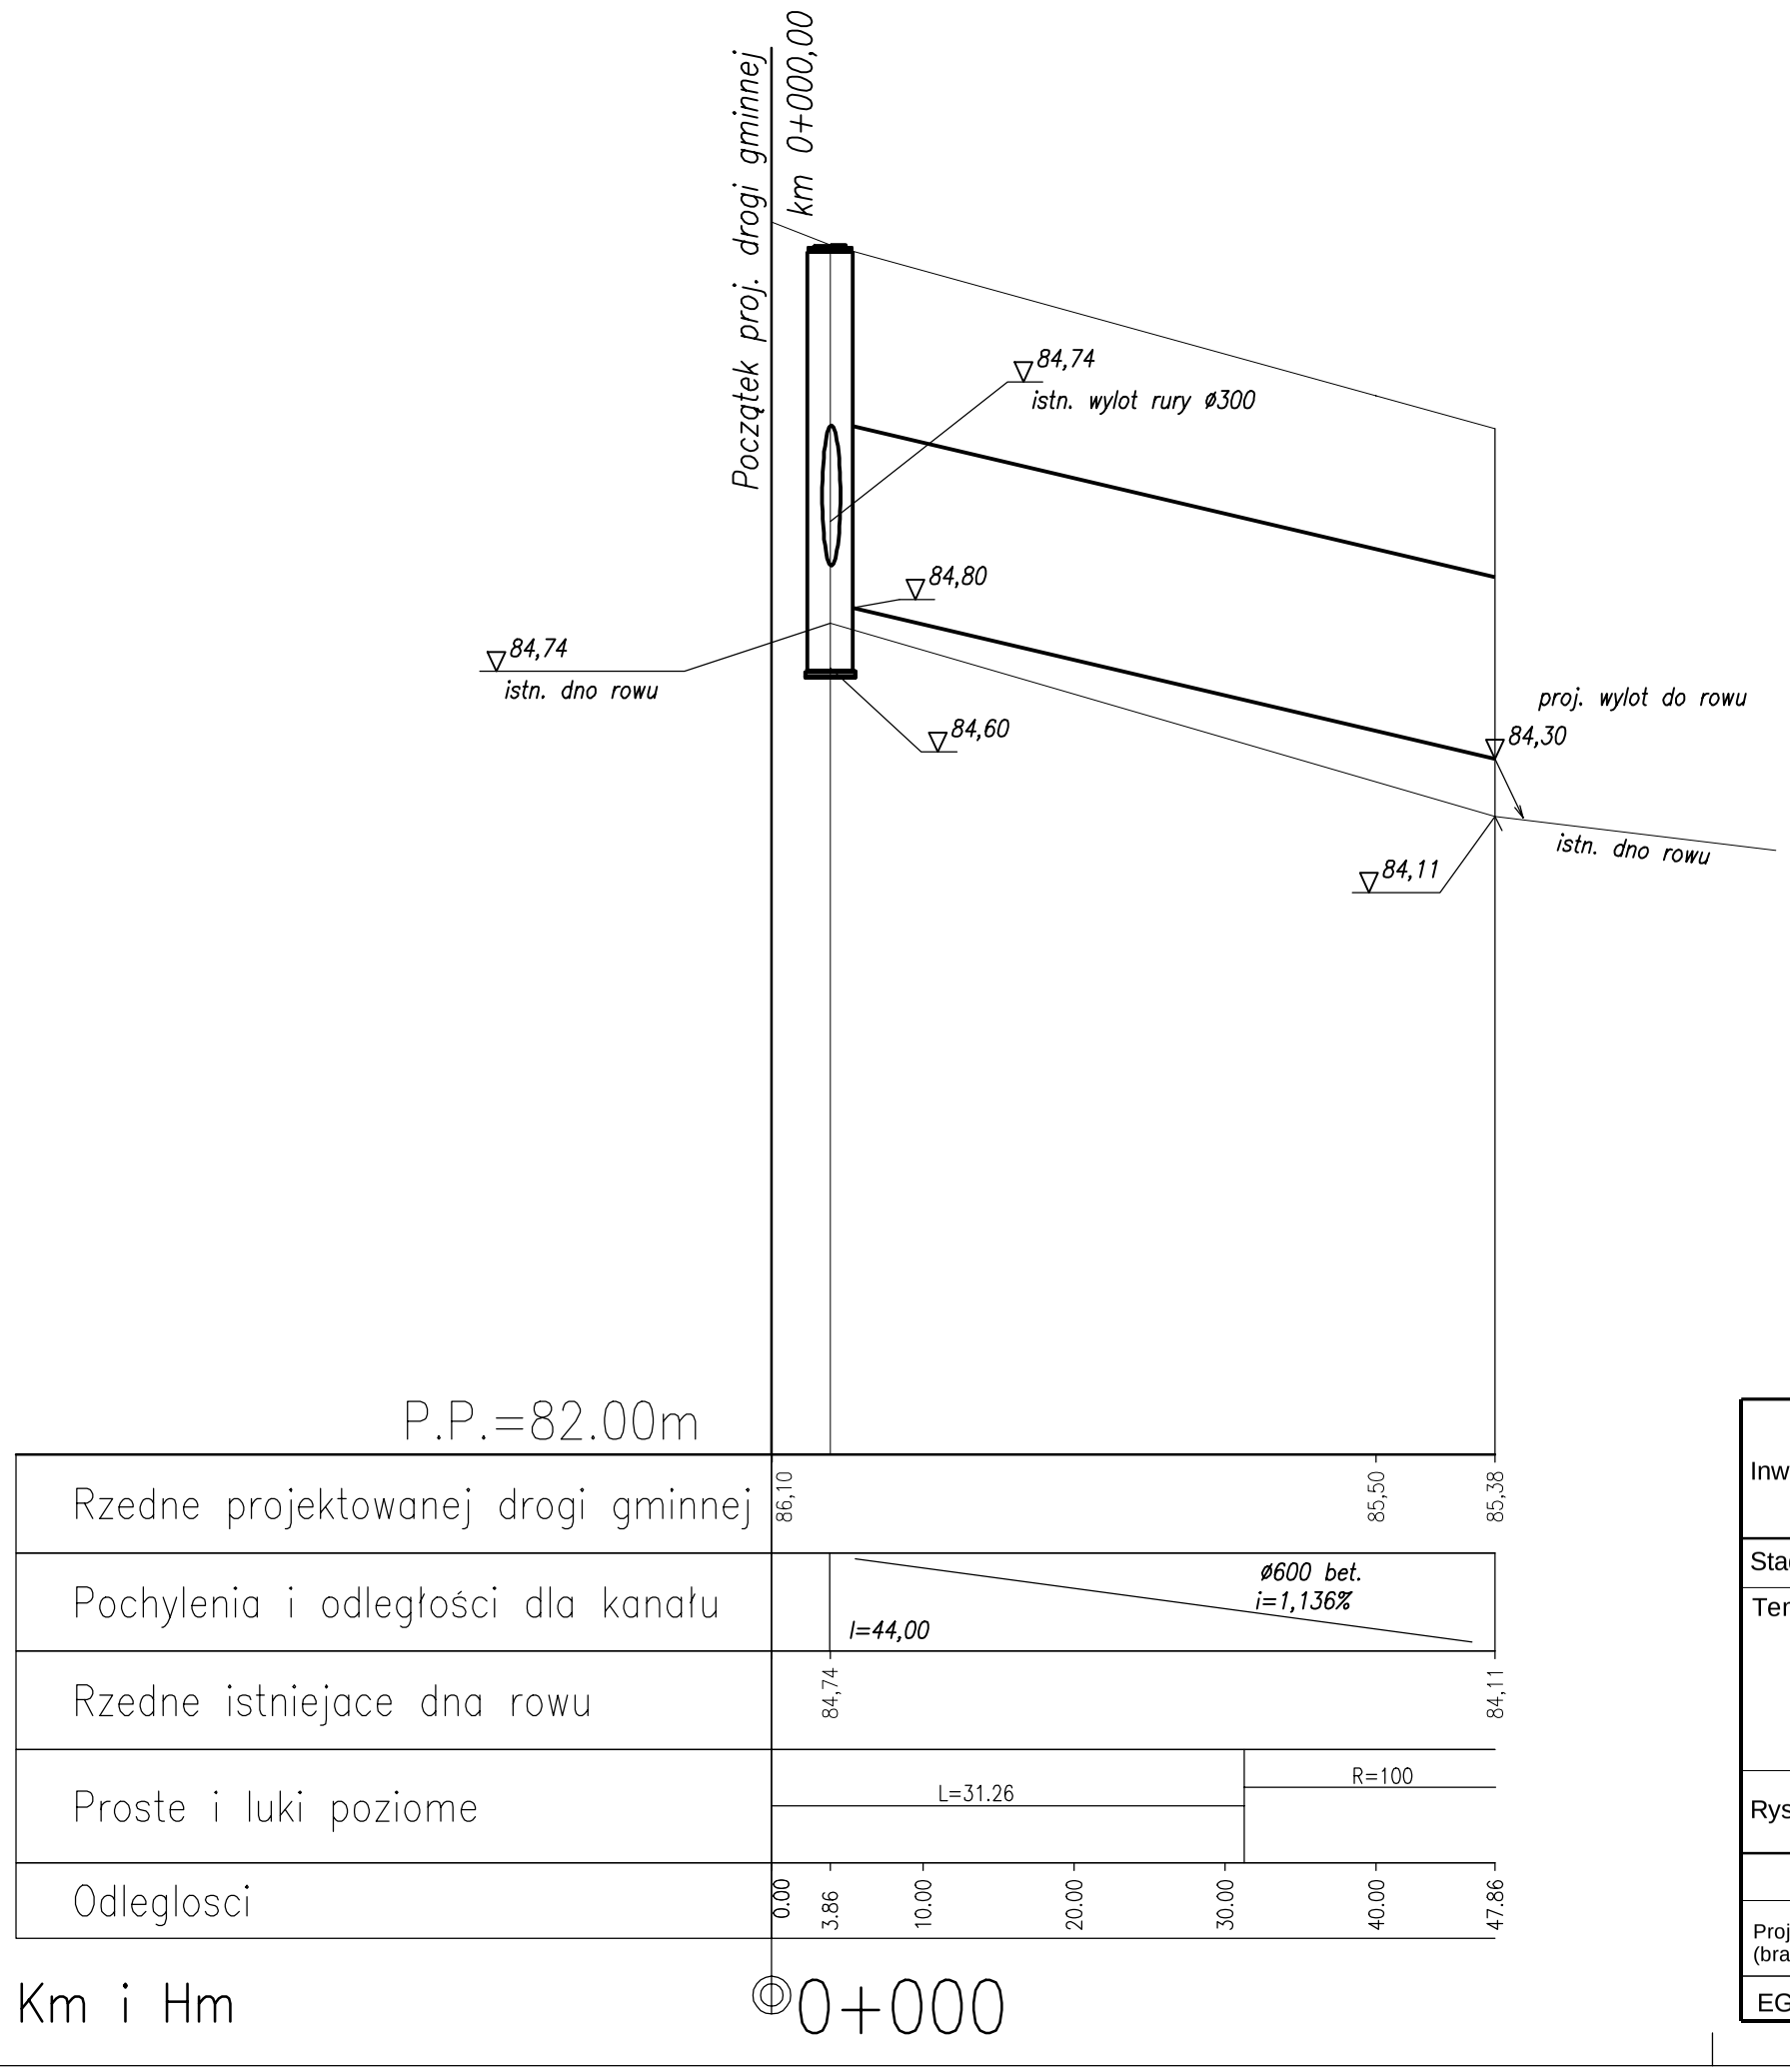

Inwestor	Urząd Gminy Czerwonak adres: 62-004 Czerwonak, ul. Źródlana 39			
Stadium	PROJEKT BUDOWLANY			
Temat	**Budowa zjazdu z drogi gminnej (ul. Lipowa w Owińskach) na działkę nr 494/5 wydzieloną pod drogę gminną klasy L**			
Rysunek	Profil kanału Ø600			Skala 1:500/25
	Imię i nazwisko	nr uprawnień projektowych	Podpis	3
Projektant (branża drogowa)	mgr inż. Piotr Strzyżewski	WKP/0097/POOD/04		
EGZ. NR	data: MARZEC 2010	nr umowy:	RYS. NR	