PLAN SYTUACYJNY

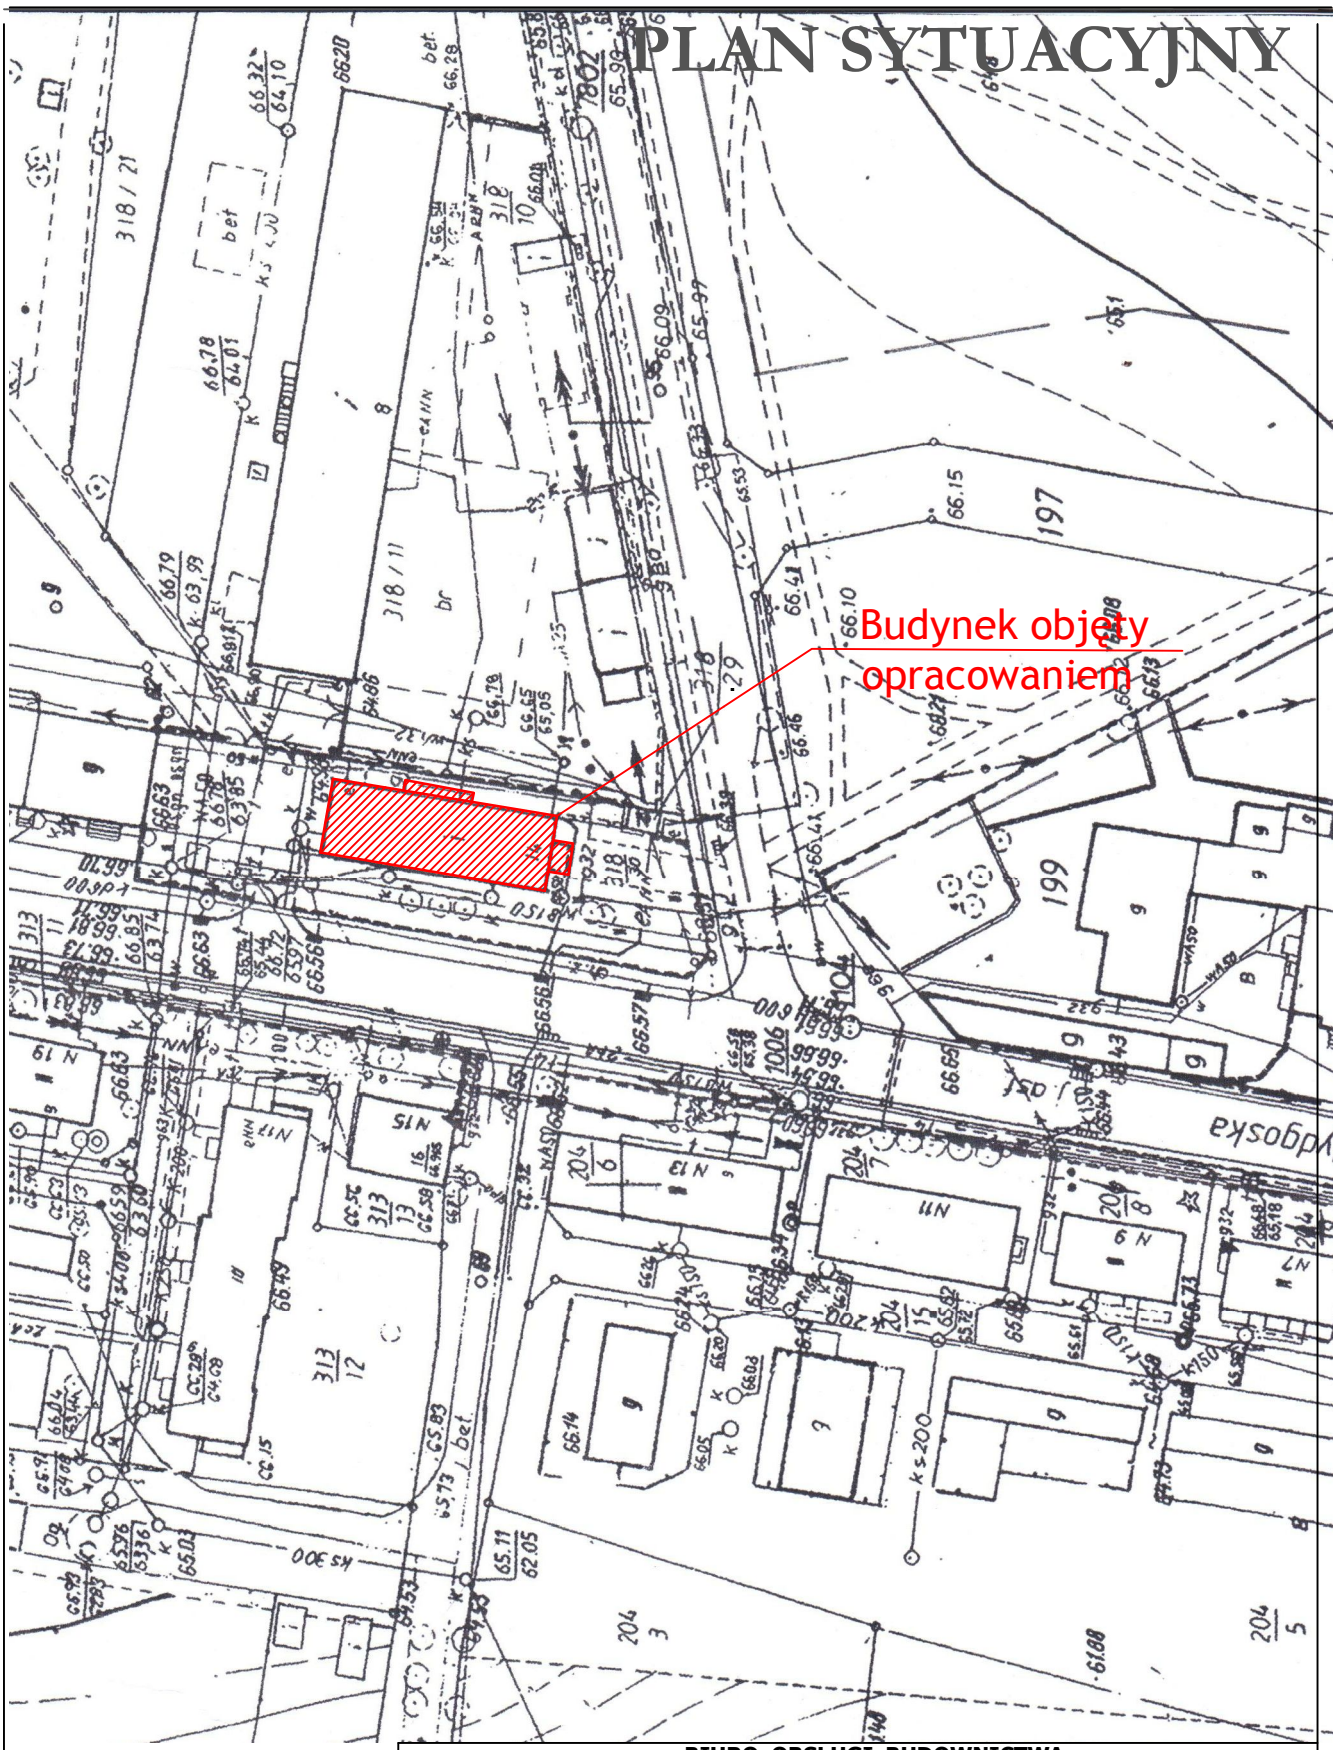

BIURO OBSŁUGI BUDOWNICTWA
Marian Wojciechowski
ul. Poznańska 46, Murowana Goślina

OBIEKT:	**Wykonanie izolacji pionowej ścian fundamentowych budynku mieszkalno-usługowym w Owińskach przy ul. Bydgoskiej 8**		
LOKALIZACJA:	**Budynek mieszklno - usługowy** **ul. Bydgoska 8** **62-005 Owińska**		
INWESTOR:	Urząd Gminy ul. Źródlana 39 62-004 Czerwonak		
OPRACOWAŁ:	Marian Wojciechowski		NR RYS.: 1
BRANŻA: ARCHITEKTURA	PROJEKT	DATA: KWIECIEŃ 2011	SKALA: 1:1000