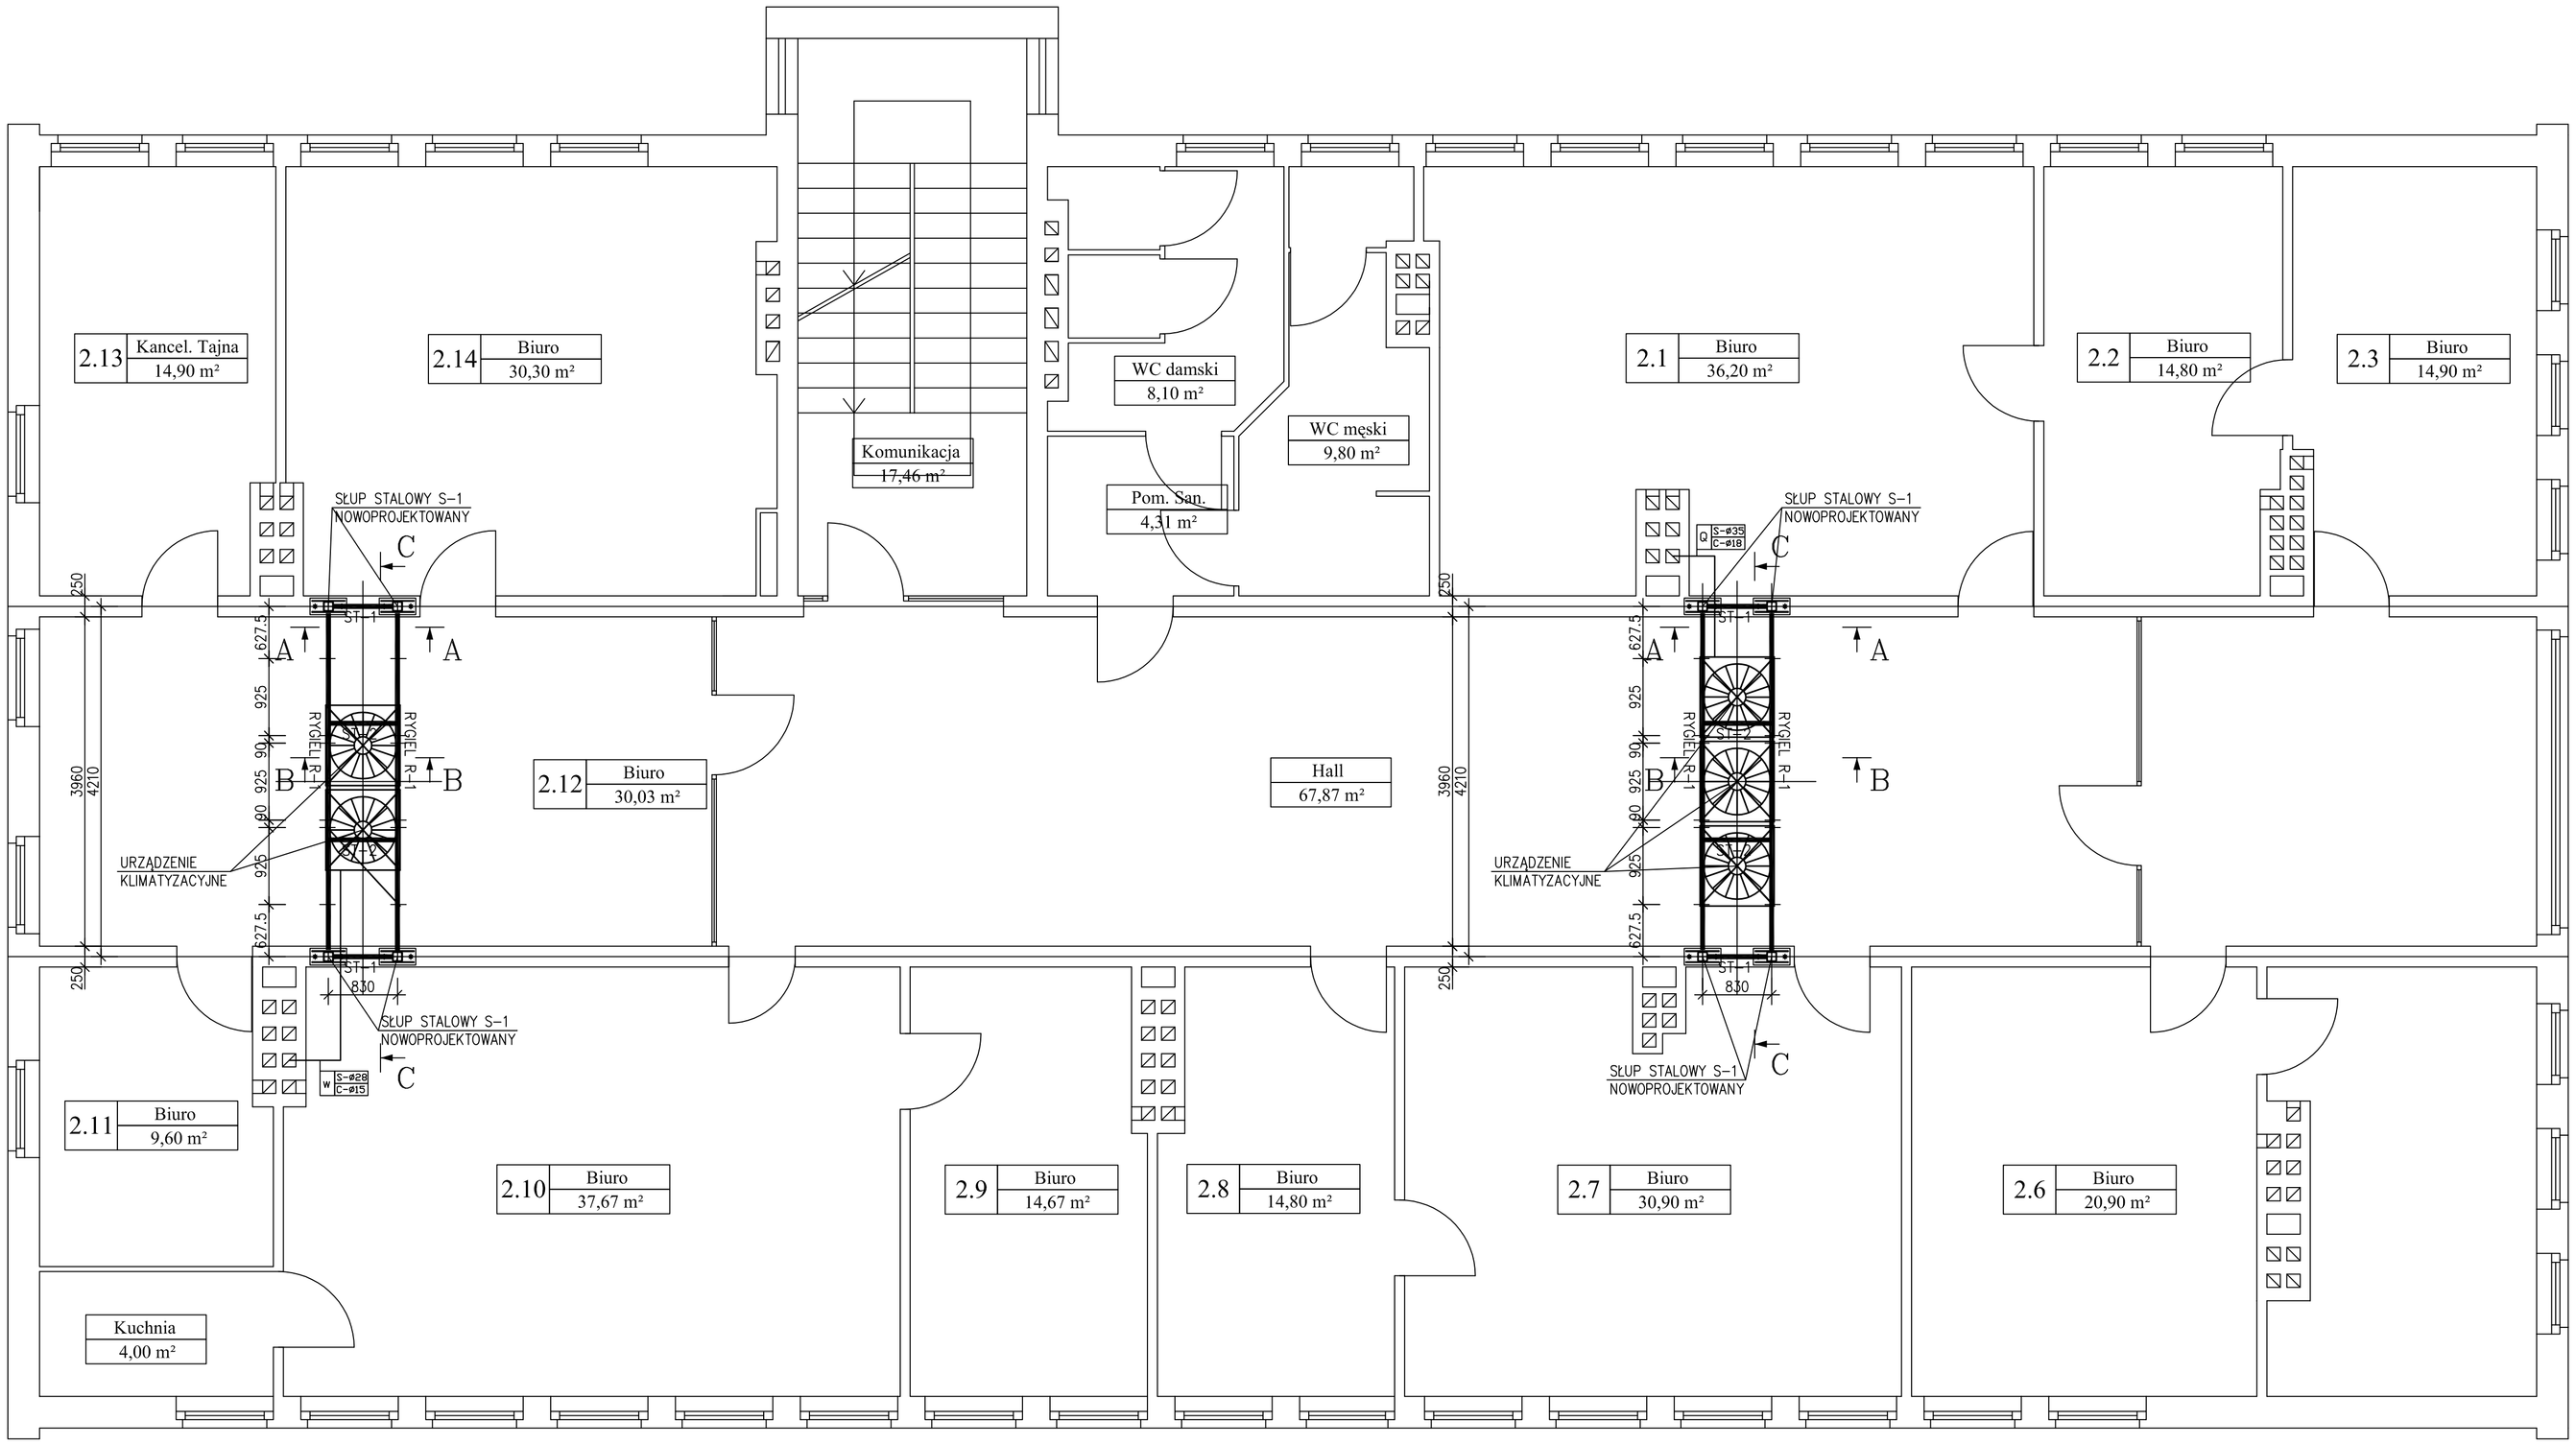

OZNACZENIA RUR

KOD OZNACZENIE	ŚREDNICA RURY
B	12 x 6
C	12 x 10
E	15 x 10
G	18 x 10
J	22 x 10
K	28 x 12
Q	35 x 18
w	28 x 15

OZNACZENIA TRÓJNIKÓW

KOD OZNACZENIE	NAZWA ELEMENTU	SYMBOL ELEMENTU
3	Tees Joint Kit	DDVE68,K70A059Z
4	Ditto	DDVE135,K70A060Z
5	Distri. Joint Kit	DDVI116,K70A056Z
6	Ditto	DDVI68,K70A057Z
7	Ditto	DDVI135,K70A058Z

OZNACZENIA JEDNOSTEK WEWNĘTRZNYCH

KOD OZNACZENIE	SYMBOL ELEMENTU
typ 7	MAFM 75 R5I
typ 9	MAFM 95 R5I
typ 12	MAFM 125 R5I
typ 18	MAFM 185 R5I

	IMIĘ I NAZWISKO	PODPIS	DATA	
PROJEKTOWAŁ	Konrad Kiciński		08.07	URZĄD GMINY CZERWONAK ul. Źródlana 39 62-004 Czerwonak
OPRACOWAŁ	Maciej Klimczak		08.07	
KREŚLIŁ	Bartosz Matysiak		08.07	
SPRAWDZIŁ	Konrad Kiciński		08.07	

SKALA:	TEMAT RYSUNKU:	NR RYSUNKU:
1:50	Instalacja klimatyzacji rzut dachu	1