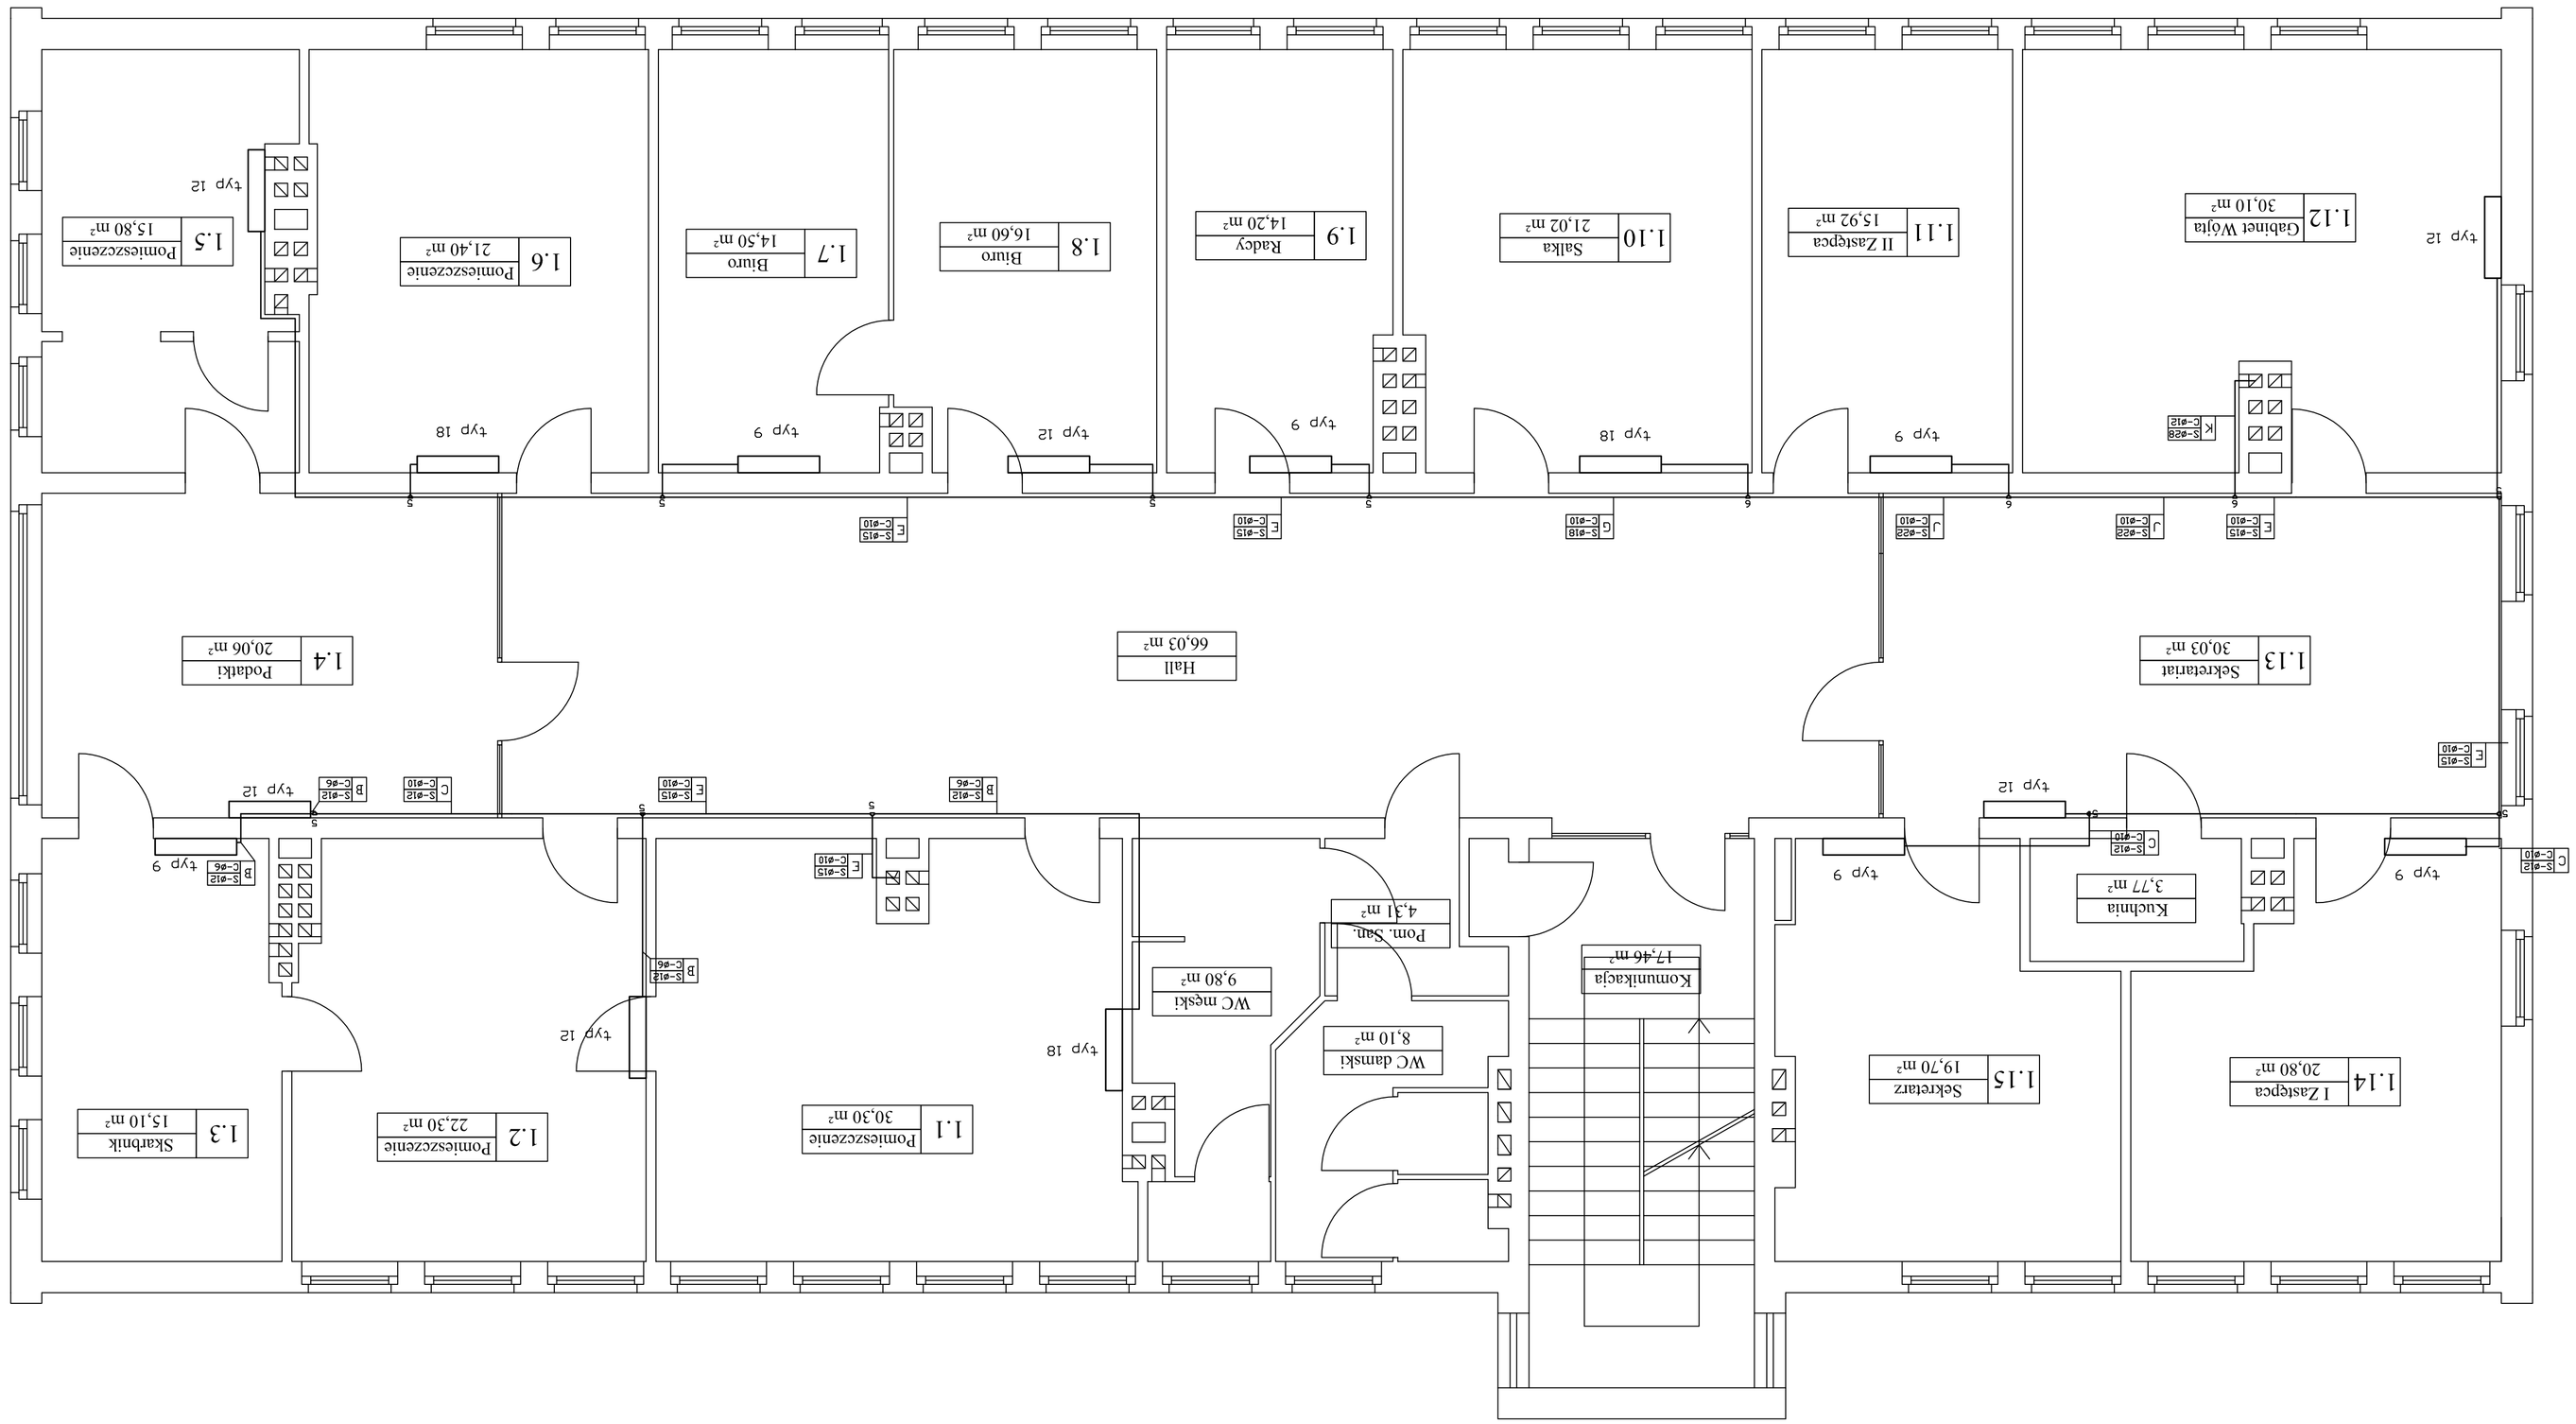

OZNACZENIA RUR

KOD OZNACZENIE	ŚREDNICA RURY
B	12 x 6
C	12 x 10
E	15 x 10
G	18 x 10
J	22 x 10
K	28 x 10
Q	35 x 18
W	28 x 15

OZNACZENIA TRÓJNIKÓW

KOD OZNACZENIE	NAZWA ELEMENTU	SYMBOL ELEMENTU
3	Tees Joint Kit	DDVE68,K70A0592
4	Dhtto	DDVE135,K70A0602
5	Distr. Joint Kit	DDVI16,K70A0562
6	Dhtto	DDVI68,K70A0572
7	Dhtto	DDVI135,K70A0582

OZNACZENIA JEDNOSTEK WEWNĘTRZNYCH

KOD OZNACZENIE	SYMBOL ELEMENTU
typ 7	MAFM 75 RSI
typ 9	MAFM 95 RSI
typ 12	MAFM 125 RSI
typ 18	MAFM 185 RSI

PROJEKTOWAŁ	Konrad Kiciński		08.07	URZĄD GMINY CZERWONAK ul. Źródłona 39 62-004 Czerwonak
OPRACOWAŁ	Maciej Klimczak		08.07	
KREŚLIŁ	Bartosz Mętysiok		08.07	
SPRAWDZIŁ	Konrad Kiciński		08.07	
	IMIĘ I NAZWISKO	PODPIS	DATA	

SKALA:	TEMAT RYSUNKU:	NR RYSUNKU:
1:50	Instalacja klimatyzacji rzut I piętra	3