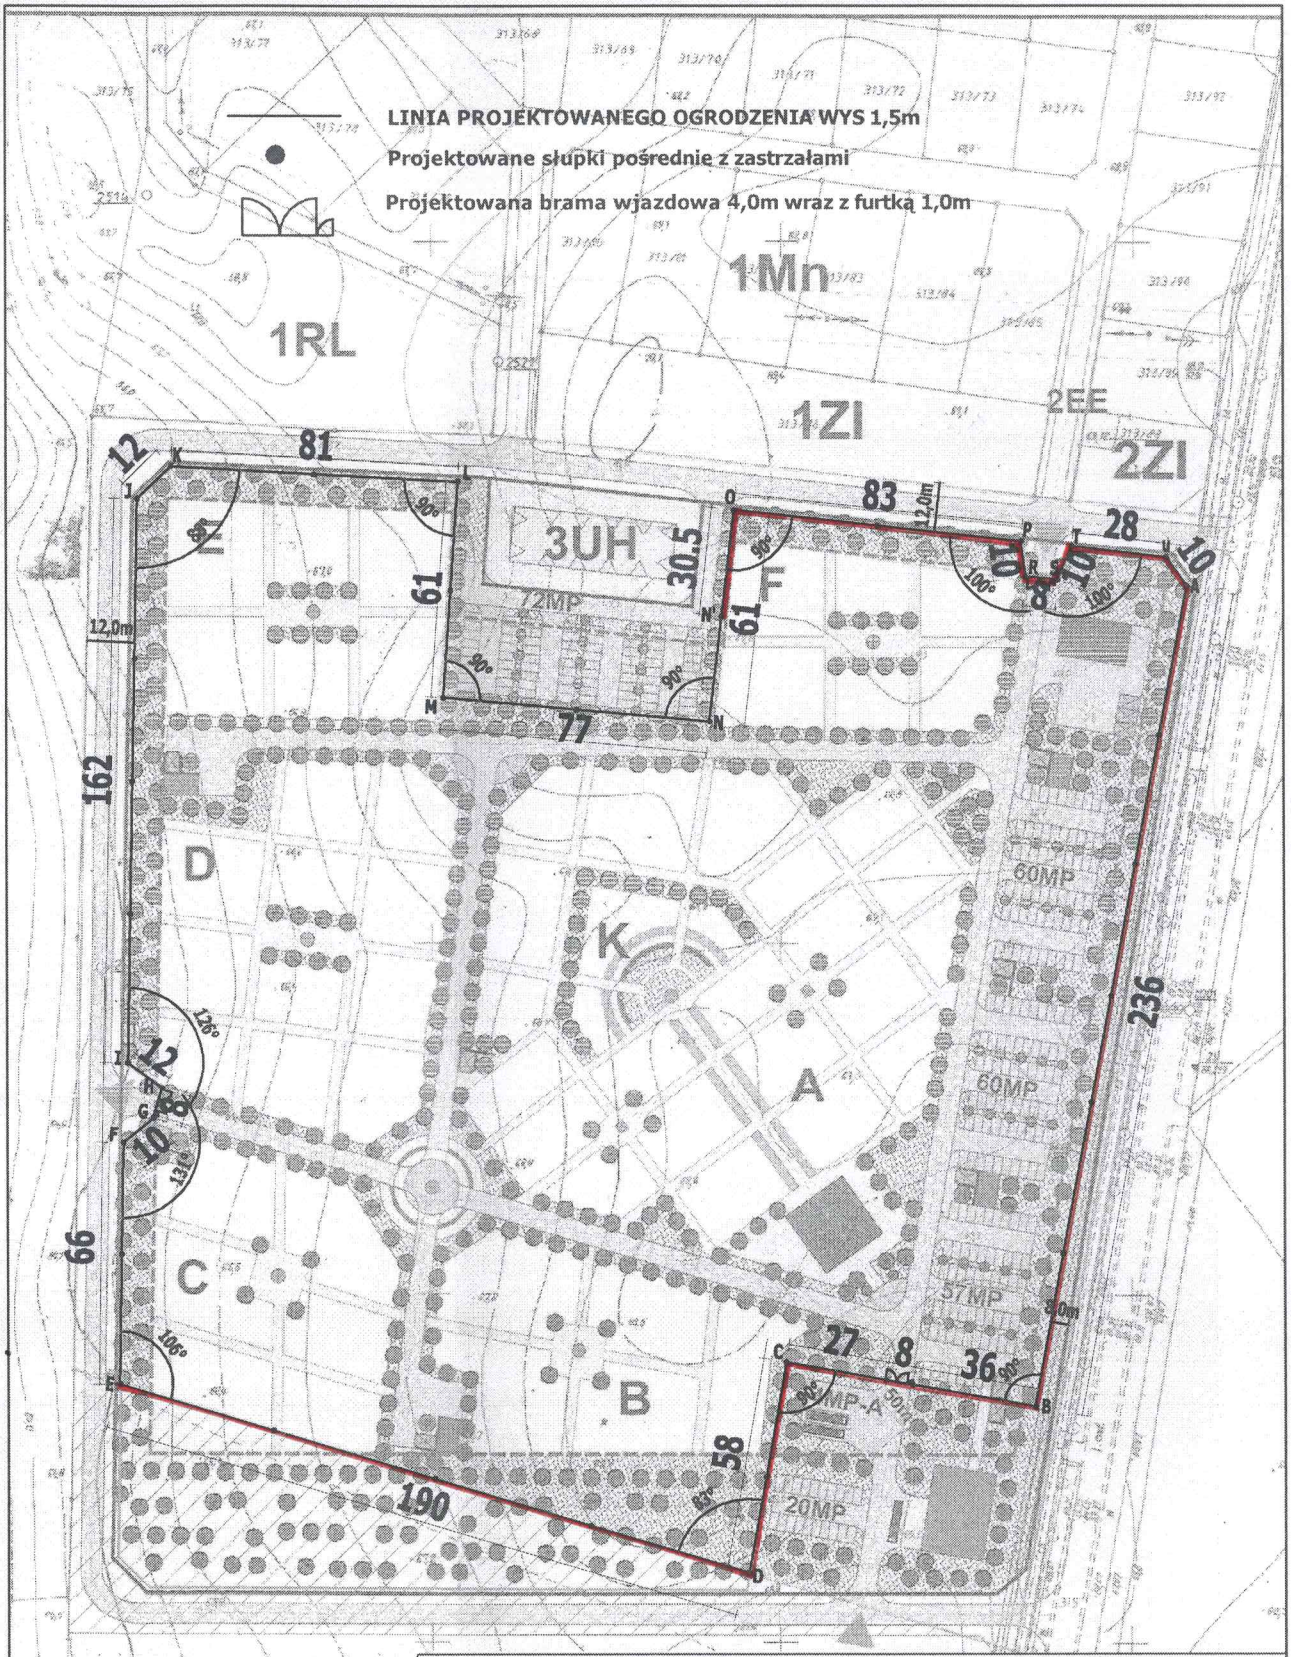

BIURO OBSŁUGI BUDOWNICTWA
Marian Wojciechowski
ul. Poznańska 46, 62-095 Murowana Goślina

OBIEKT:	USTAWIENIE OGRODZENIA Z SIATKI WYS 1,5m NA CMENTARZU KOMUNALNYM W OWIŃSKCH		
LOKALIZACJA:	**Cmentarz Komunalny na terenie działki nr 313/107 obręb Owińska**		
INWESTOR:	Urząd Gminy Czerwonak ul. Źródlana 39, 62-004 Czerwonak		
NAZWA RYS.	Plan sytuacyjny		
OPRACOWAŁ:	tech. bud. Marian Wojciechowski		NR RYS.: 1
BRANŻA: ARCHITEKTURA	PROJEKT	DATA: KWIECIEŃ 2014	SKALA: 1:2000