


- ISTN. POMPA CYRKULACYJNA Z DEMONTAŻU
- ZAWÓR ZWROTNY
- ZAWÓR ODCINAJĄCY
- MEMBRANOWY ZAWÓR BEZPIECZEŃSTWA SYR 2115 DN 1/1 1/2"

- PROJ. WODA ZIMNA
- PROJ. WODA CIEPŁA
- PROJ. CYRKULACJA
- ISTN. WODA ZIMNA
- ISTN. WODA CIEPŁA
- ISTN. CYRKULACJA

SZKOŁA PODSTAWOWA W KICINIE MODERNIZACJA INSTALACJI CO					
Tytuł rysunku: INSTALACJA WODOCIĄGOWA, AKSONOMETRIA					
Projektował: mgr inż. Jerzy Kaczkowski, 142/Pw/93					
Opracował:					
Skala: Sanitarna	Stadium:	Data: 02.2008	Skala: 1:100	Rysunek: 9	

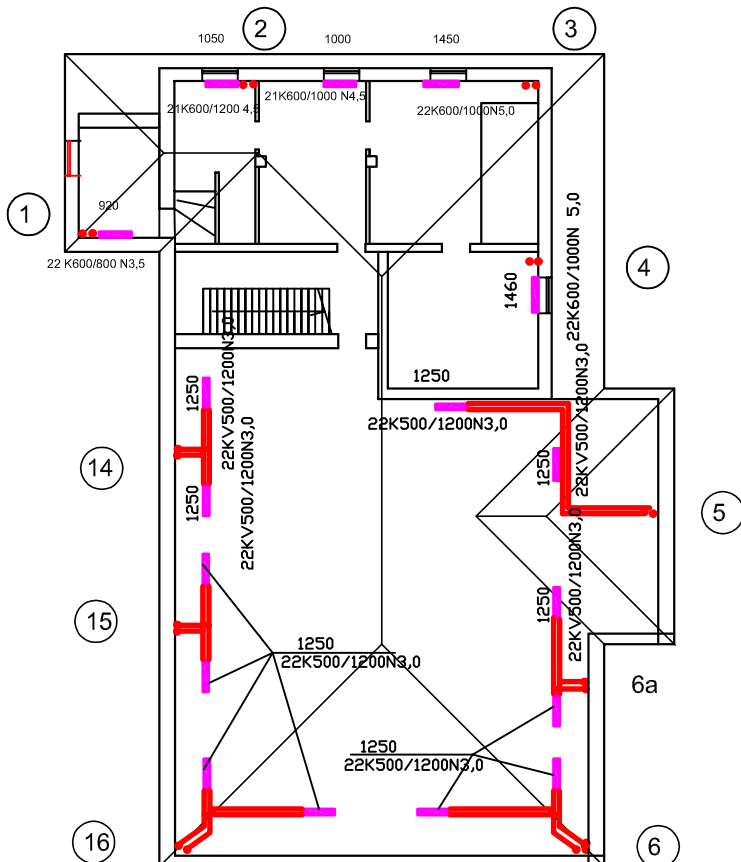

POŁOŻENIE GRZEJNIKÓW NA PODDASZU DOSTOSOWAĆ DO UKŁADU FUNKCJONALNEGO POMIESZCZEŃ I ŚCIAN

SZKOŁA PODSTAWOWA W KICINIE MODERNIZACJA INSTALACJI CO					
Tytuł rysunku: MODERNIZACJA INSTALACJI CO RZUT PODDASZA, INSTALACJA CO					
Projektował: mgr inż. Jerzy Kaczkowski, 142/Pw/93					
Opracował:					
Skala: Sanitarna	Stadium:	Data: 02.2008	Skala: 1:100	Rysunek: 4	