


MAPA DO CELÓW PROJEKTOWYCH

skala 1:500

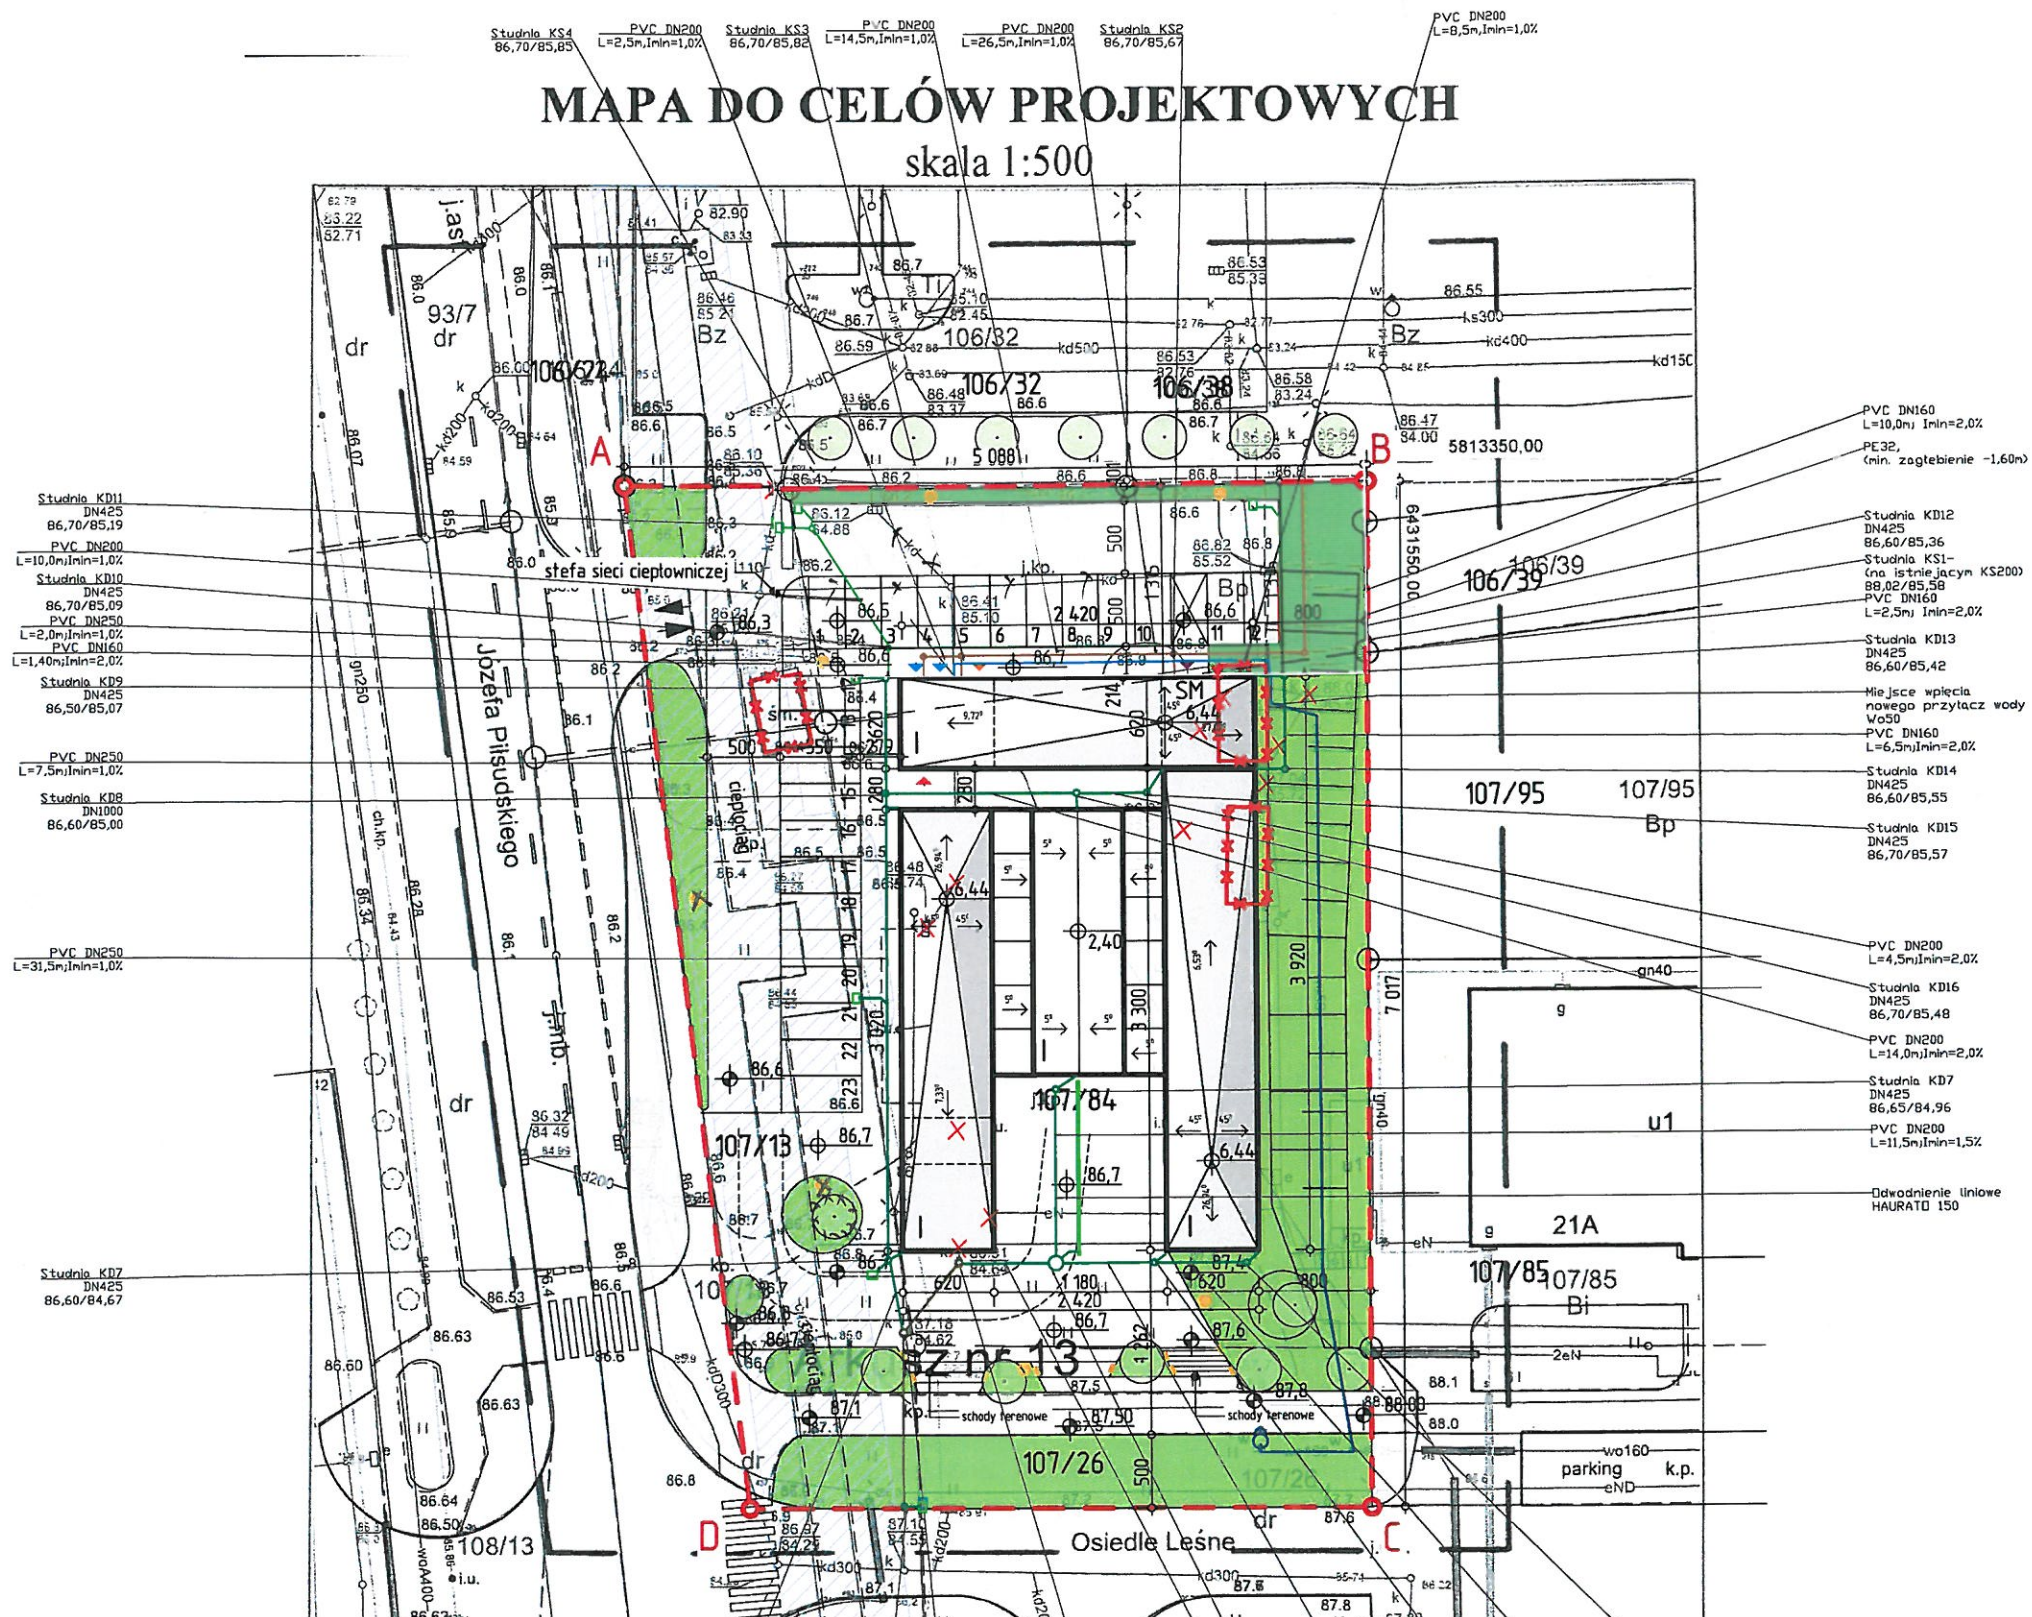

- LEGENDA - SIECI**
- Istniejąca sieć wodociągowa
 - Istniejąca kanalizacja sanitarna
 - Istniejąca kanalizacja deszczowa
 - Projektowane przyłącze wodociągowe
 - Projektowana kanalizacja sanitarna
 - Projektowana kanalizacja deszczowa
 - Projektowane odwodnienie terenu
 - Istniejąca infrastruktura do usunięcia
- LEGENDA - ARCHITEKTURA**
- Teren inwestycji = 3257 m²
Obejmujący działki 106/38, 106/24, 107/13, 107/84, 107/26
 - Granice działek
 - Pow. biologicznie czynna - 808 m²
 - Budynki projektowane
Pow. zabudowy 749 m²
Pow. utwardzona - 1694 m²
 - Budynki istniejące do wyburzenia
 - Miejsce gromadzenia odpadów
 - Wjazd/Wyjazd na działkę
 - Wejście do śmietnika
 - Wejście do portierni
 - Wejście do toalet
 - Wejście do pom. gospodarczego

TAR

Nazwa inwestycji:
PRZEBUDOWA TARGOWISKA GMINNEGO W KOZIEGLOWACH - GMINA CZERWONAK

Inwestor:
URZĄD GMINY CZERWONAK
UL. ŹRÓDLANA 39
62-004 CZERWONAK

Działka
DZIAŁKA NR EW. 107/84,
CZĘŚĆ DZIAŁEK NR EW. 106/38, 107/13,
107/26, 106/24
JEDNOSTKA EWIDENCYJNA 302104_2
GMINA CZERWONAK,
OBRĘB: 0006 - KOZIEGLÓWY

Jednostka Projektowa:
m·m
MOM Architekci Woźna 9c/5 Poznań 61-777

biuro@mom.com.pl

mom.com.pl

PROJEKT INSTALACJI SANITARNYCH

Zakład Usług Technicznych AURA
PROJEKT - WYMAGOWANIE - NADZÓR - ROZKRYCIE - DORADZTWO - WYKONANIE
ul. Włocławka 9 62-400 Syców
tel. +48 62 236 30 80
e-mail: biuro@aura.pl
ZA ZGODNOŚĆ Z ORYGINAŁEM

Instalacje Sanitarne - Projektant
mgr inż. Maciej Kubiak
WKP/0132/P005/17

Instalacje Sanitarne - Sprawdzający
mgr inż. Halina Kubiak
UAN.8346/II/97/88
UAN.8346/II/98/88

UZGODNIONO
W URZĘDZIE GMINY CZERWONAK
w dniu 05.04.2018. Nr LKŚ.7012.8.2018
ze zmianami...
Poznań

UWAGA! NINIEJSZE OPRACOWANIE JEST
CHRONIONE PRAWEM AUTORSKIM ZGODNIE Z
USTAWĄ „O PRAWIE AUTORSKIM I PRAWACH
POKREWNYCH” (Dz.U.94/24/783). WSZYSTKIE
INFORMACJE ZAWARTE W TYM OPRACOWANIU
STANOWIĄ WŁASNOŚĆ INTEKTUALNĄ MOM
ARCHITEKCI ORAZ JEGO AUTORÓW

Data	04.04.2018
Faza Projektu	Projekt Budowlany
Format	420*297
Skala	1:500

Nr. rysunku **S.01**
Plansza zbiorcza sieci

ZA ZGODNOŚĆ Z ORYGINAŁEM
10.04.2018 Cichy

GKG.GZ.4071.16523.2017
Województwo: wielkopolskie
Powiat : poznański
Jednostka ewid. : Czerwonak
Obręb : 0006 KOZIEGLÓWY
Sekcja : 6.178.12.08.3.3

Układ współrzędnych: 2000
Układ wysokości: Amsterdam

Stan aktualny na dzień 05.12.2017 r.

Służebności gruntowych nie ustalano
Koloriem czerwonym zaznaczono punkty osnowy geodezyjnej, które podlegają ochronie zgodnie z art 48 pkt 3 ustawy z dnia 17 maja 1989 r. Prawo geodezyjne i kartograficzne (Dz. U. z 2010 r. Nr 193 poz. 1287 ze zmianami)-kto (...) niszczy, uszkadza i przemieszcza znaki geodezyjne (...) podlega karze grzywny

Poswiadcza się, że niniejszy dokument został opracowany w wyniku prac geodezyjnych i kartograficznych, których rezultaty zawiera operat techniczny wpisany do ewidencji materiałów państwowego zasobu geodezyjnego i kartograficznego

STAROSTA POZNAŃSKI
P.3021.2017

(Identyfikator ewidencyjny materiału zasobu - operatu technicznego)

(Data wpisania operatu technicznego do ewidencji materiałów zasobu)

(Imię, nazwisko i podpis osoby reprezentującej organ)