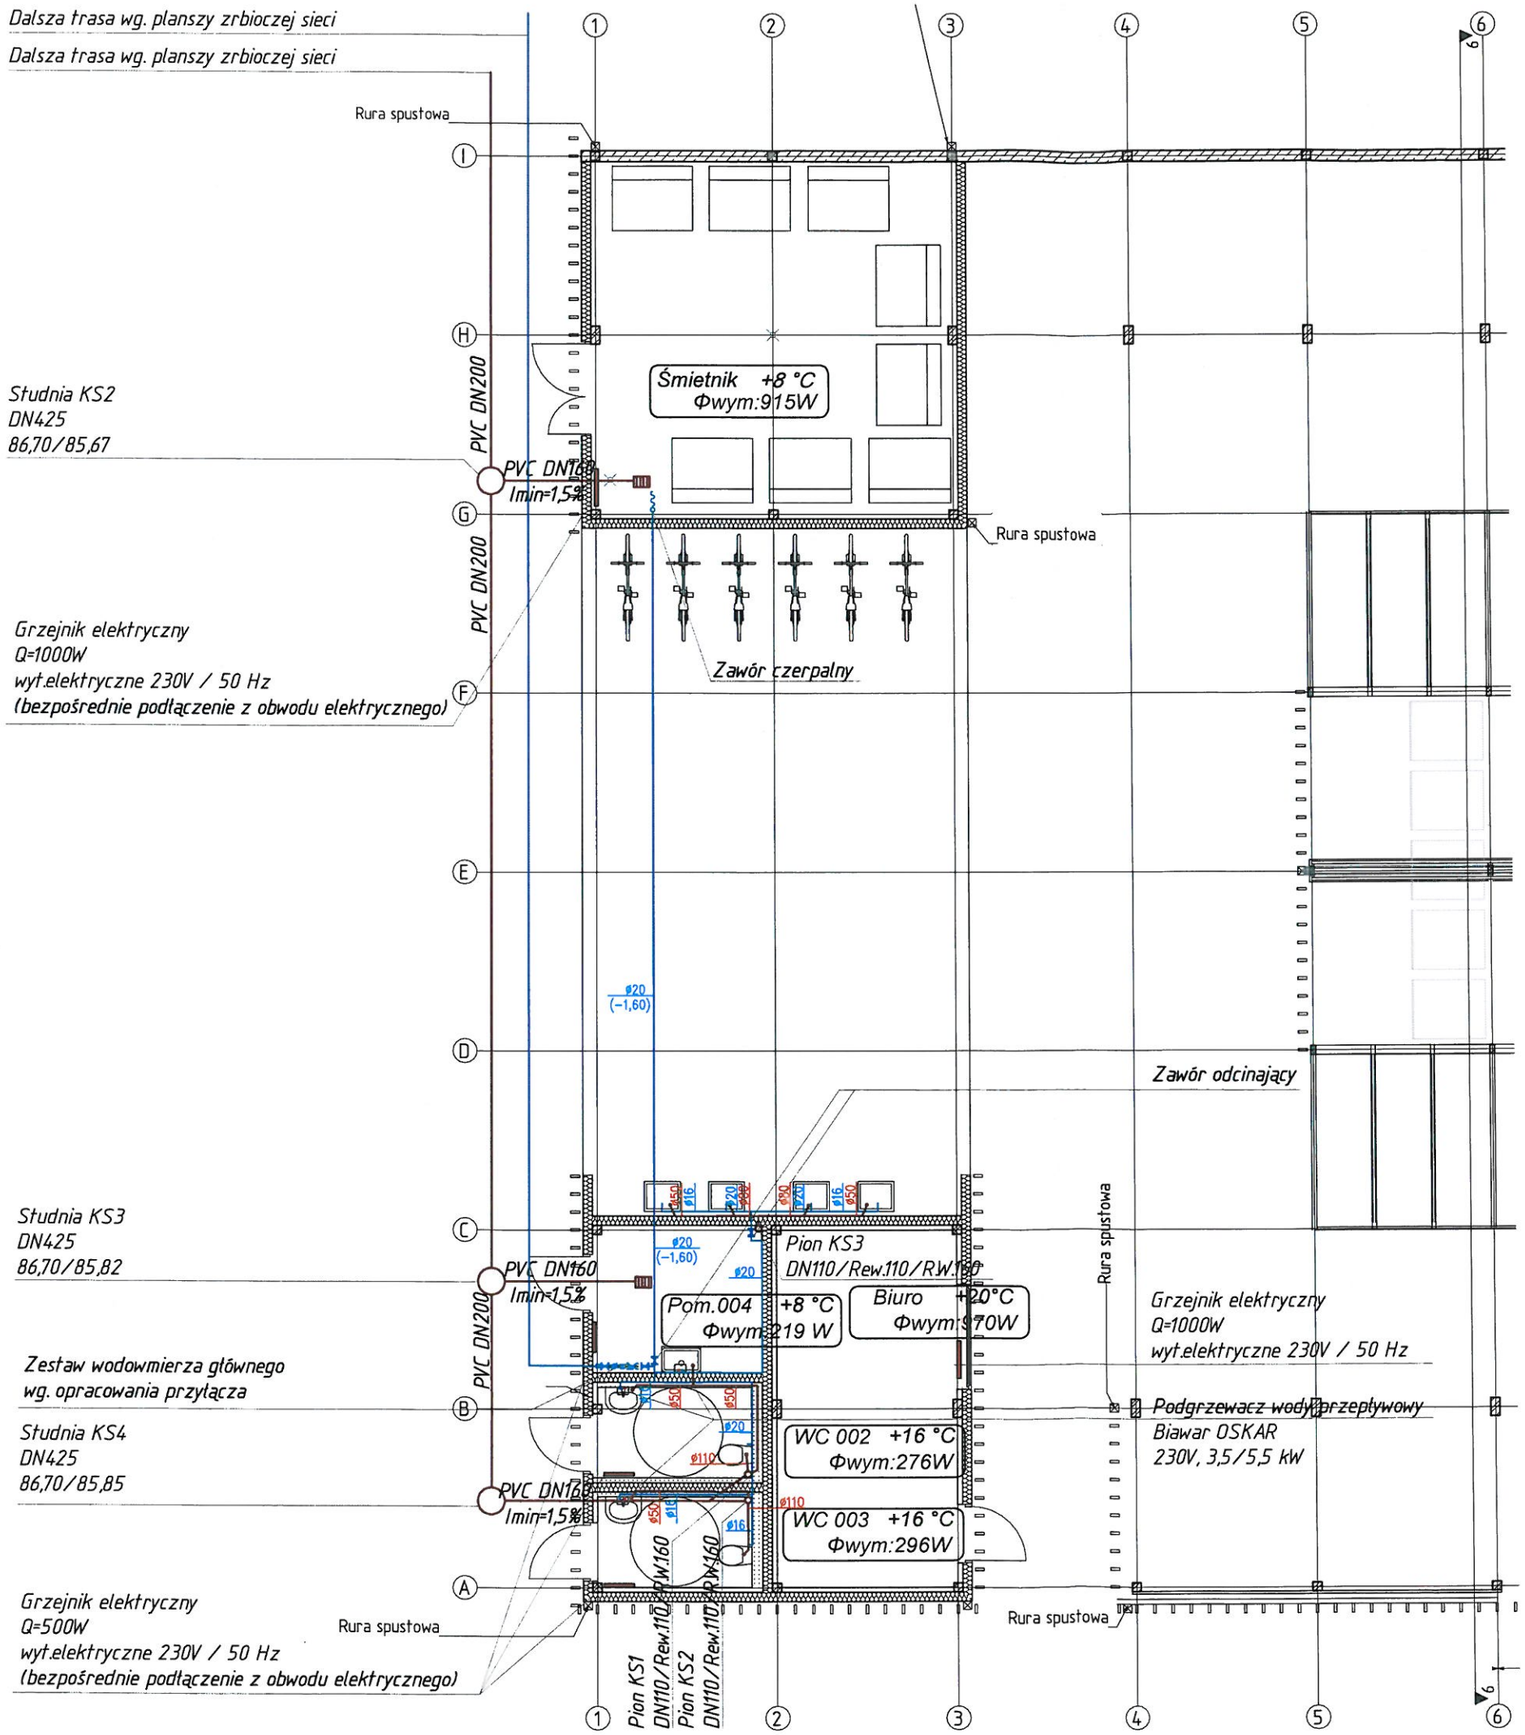

OBSZAR OPRACOWANIA

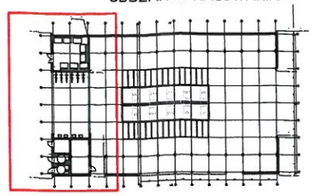

LEGENDA

- Instalacja wody - PE
- Instalacja wody - STAL
- Kanalizacja sanitarna
- Wpust
- Grzejnik elektryczny

UWAGI:

1. instalację k.s. należy wykonać w całości należy z rur PVC_U.;
2. Podejścia kanalizacyjne do przyborów sanitarnych należy układać ze spadkiem minimum 2,0% dla przewodów do Ø160 w warstwach podłogi lub w bruzdach w ścianach, dla przewodów o średnicy równej i większej od Ø160 należy układać przewody ze spadkiem minimum1,5%;
3. Piony k.s. zaleca się obudować
4. Wszystkie piony k.s. należy uzbroić w rewizję, umieszczoną 0,4 m nad posadzką (należy zapewnić dojście techniczne do rewizji w miejscu jej wykonania;
5. Należy wykonać niezbędne przekucia i przewierty potrzebne do przeprowadzenia instalacji w porozumieniu z konstruktorem;
6. Piony kanalizacyjne należy wyprowadzić ponad połać dachu na wysokość 0,6–1,0m i zakończyć wywiewką dachową.
7. W razie potrzeby podparcie przewodów wewnątrz budynku należy wykonać za pomocą uchwytów i zawiesi systemowych producenta rur lub np.w systemie firmy Mefa, Hilti lub Walraven;
8. Pozostałe informacje dotyczące wykonania instalacji znajdują się w opisie technicznym, który został dołączony do niniejszego opracowania. Projekt należy rozpatrywać łącznie z całą częścią rysunkową i opisową sporządzonego opracowania;
9. Należy zapoznać się z rysunkami pozostałych projektowanych instalacji sanitarnych oraz projektami pozostałych branż dla projektowanego budynku tzn.: częścią rysunkową architektury, konstrukcji i branżą elektryczną, w celu zaplanowania kolejności wykonywanych prac
10.W pomieszczeniu technicznym wykonać instalacje wody z rur stalowych prowadzonych po ścianie.
11.Instalacje doprowadzenia wody do zlewów zewnętnych wykonaćzz rur stalowych, układać z minmalnym spadkiem w kierunku zaworów czerpalnych.
12.Projektowane odejści instalacji z.w.u. od wodomierza do przyborów sanitarnych w toaletach należy wykonać w systemie rur wielowarstowych PE–RT/AL/PE–RT Multi Universal (PN12) (system Press LBP) firmy KAN–therm
13.Przejścia przewodów przez warstwy podłogowe należy dokładnie uszczelnić;
14. Pozostałe informacje dotyczące wykonania instalacji znajdują się w opisie technicznym, który został dołączony do niniejszego opracowania. Projekt należy rozpatrywać łącznie z częścią rysunkową i opisową niniejszego opracowania
15.Należy zapoznać się z rysunkami pozostałych projektowanych instalacji sanitarnych oraz projektami pozostałych branż dla projektowanego budynku tzn.: częścią rysunkową architektury, konstrukcji i branżą elektryczną, w celu zaplanowania kolejności wykonywanych prac.
16.Do podgrzewu c.w.u projektuje się podgrzewacze elektryczne przepływowe.
16. Wszystkie zastosowane w projekcie materiały, rozwiązania techniczne i urządzenia będą odpowiadały normom bezpieczeństwa ppoż. i bhp (posiadają odpowiednie atesty i aprobaty).

TAR

Nazwa inwestycji:
PRZEBUDOWA TARGOWISKA GMINNEGO W KOZIEGŁOWACH - GMINA CZERWONAK

Inwestor:
URZĄD GMINY CZERWONAK
UL. ŹRÓDLANA 39
62-004 CZERWONAK

Działka
DZIAŁKA NR EW. 107/84.
CZĘŚĆ DZIAŁEK NR EW. 106/38, 107113, 107/26, 106/24
JEDNOSTKA EWIDENCYJNA 302104_2
GMINA CZERWONAK,
OBRĘB: 0006 - KOZIEGŁOWY

Jednostka Projektowa:

MOM Architekci Woźna 9c/5 Poznań 61-777

biuro@mom.com.pl

mom.com.pl

PROJEKT INSTALACJI SANITARNYCH

Zakład Usług Technicznych AURA
PROJEKTY - WYKONAWSTWO - NADZORY - KOSZTORYSY - DORADZTWO - INSTALACJE SANITARNE
ul. Władysława Łokietka 9
62-400 Słupca
tel. +48 63 274 32 50
e-mail: biura@aura-instalacje.pl
NIP: 667-111-49-52
www.aura-instalacje.pl

Instalacje Sanitarne- Projektant
mgr inż. Maciej Kubiak
WKP/0132/POOS/17

Instalacje Sanitarne - Sprawdzający
mgr inż. Halina Kubiak
UAN.8346/II/97/88
UAN.8346/II/98/88

UWAGA! NINIEJSZE OPRACOWANIE JEST CHRONIONE PRAWEM AUTORSKIM ZGODNIE Z USTAWĄ „O PRAWIE AUTORSKIM I PRAWACH POKREWNYCH" (DZ.U.94/24/83). WSZYSTKIE INFORMACJE ZAWARTE W TYM OPRACOWANIU STANOWIĄ WŁASNOŚĆ INTELEKTUALNĄ MOM ARCHITEKCI ORAZ JEGO AUTORÓW

Data	04.04.2018
Faza Projektu	Projekt Budowlany
Format	420*297
Skala	1:100

Nr. rysunku S.02

Instalacje:
Grzewcza
Wody
Kanalizacji

130

0175_TAR_PB_S.02