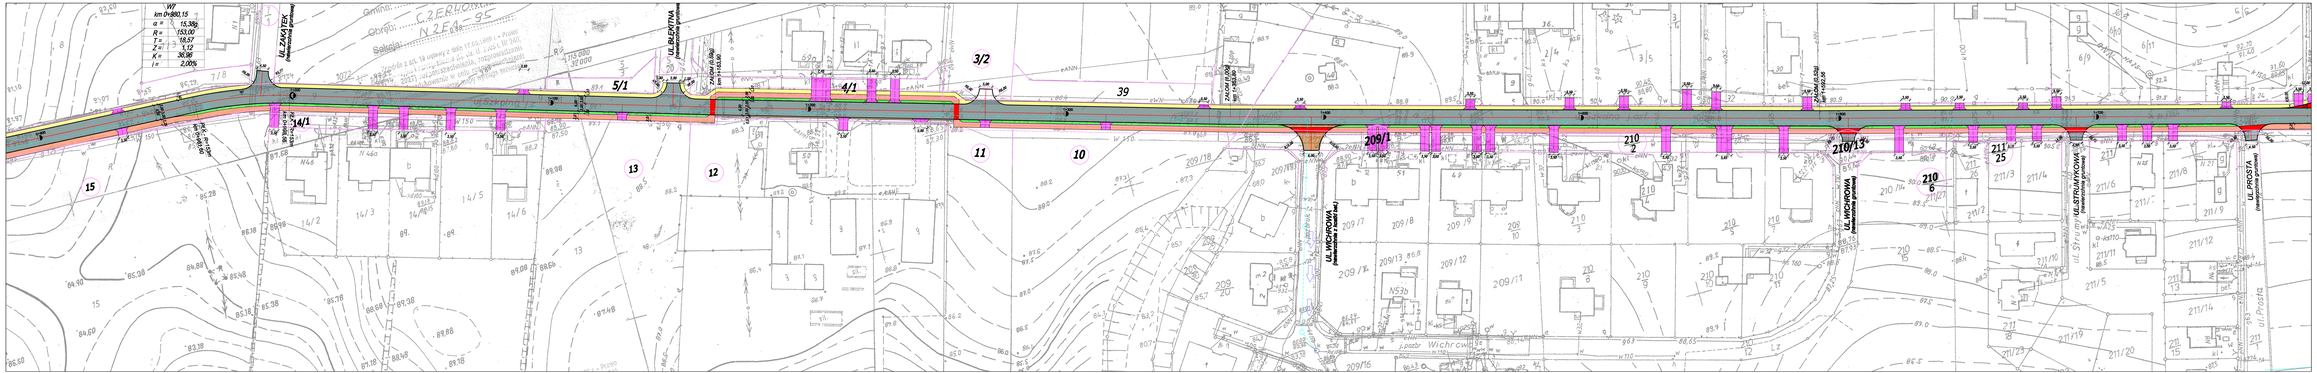
WF
km 0+880,15
α = 15,38g
R = 150,00
T = 18,57
Z = 1,12
K = 36,98
I = 2,00%
UL. ZAKATEK
(nawierzchnia gruntowa)
UL. BLEKITNA
(nawierzchnia gruntowa)
ul. Szkolna
ul. Wichrowa
UL. WICHROWA
(nawierzchnia gruntowa)
UL. STRUMYKOWA
(nawierzchnia gruntowa)
UL. PROSTA
(nawierzchnia gruntowa)
5/1
4/1
3/2
39
14/1
15
13
12
11
10
209/1
210
210/13
211
25
210
6
209/7
209/8
209/9
209/10
209/11
209/12
209/13
209/14
209/15
209/16
209/18
209/20
211/3
211/4
211/5
211/6
211/8
211/9
211/10
211/11
211/12
211/13
211/14
211/15
211/19
211/20
211/23
211/24
211/27
211/28
211/29
210/14
210/15
