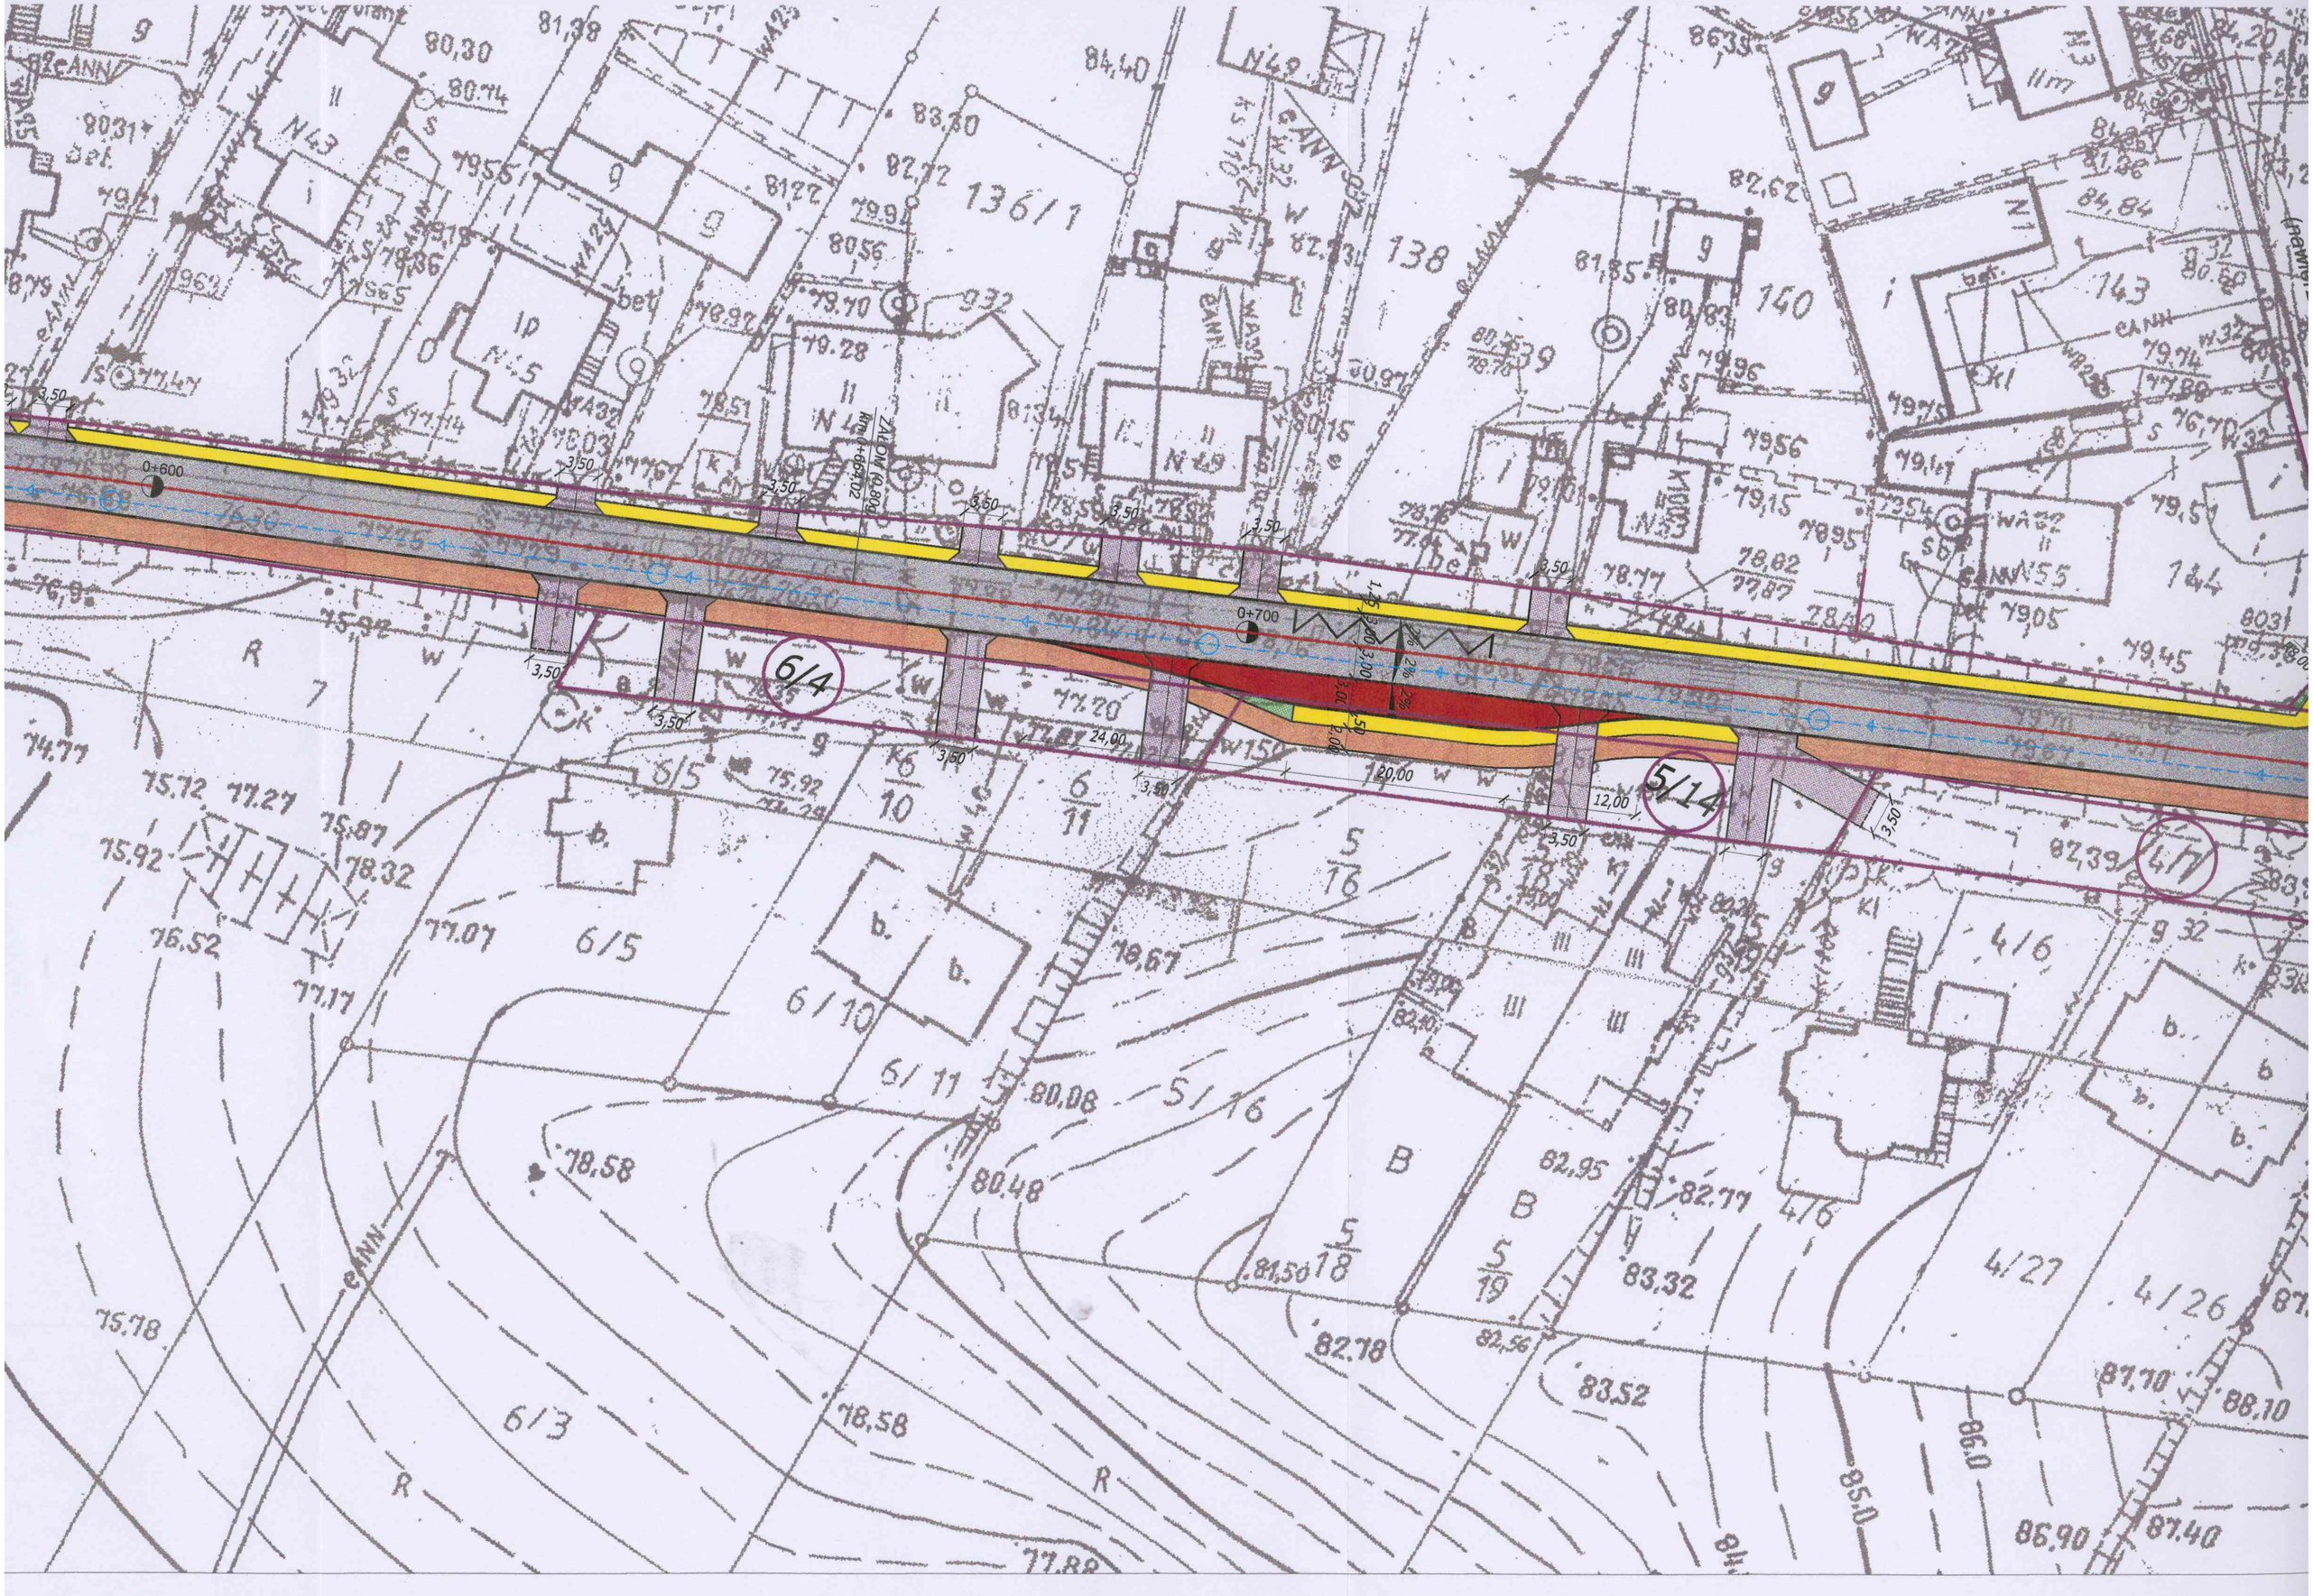
0+600
0+700
3,50
24,00
120,00
12,00
6/4
5/14
4/7
6/5
6/10
6/11
5/16
5/18
5/19
4/6
4/27
4/26
6/3
136/1
138
140
143
144
N43
N45
N49
N53
N55
ZAŁOM 19,80%
km 0+663,702