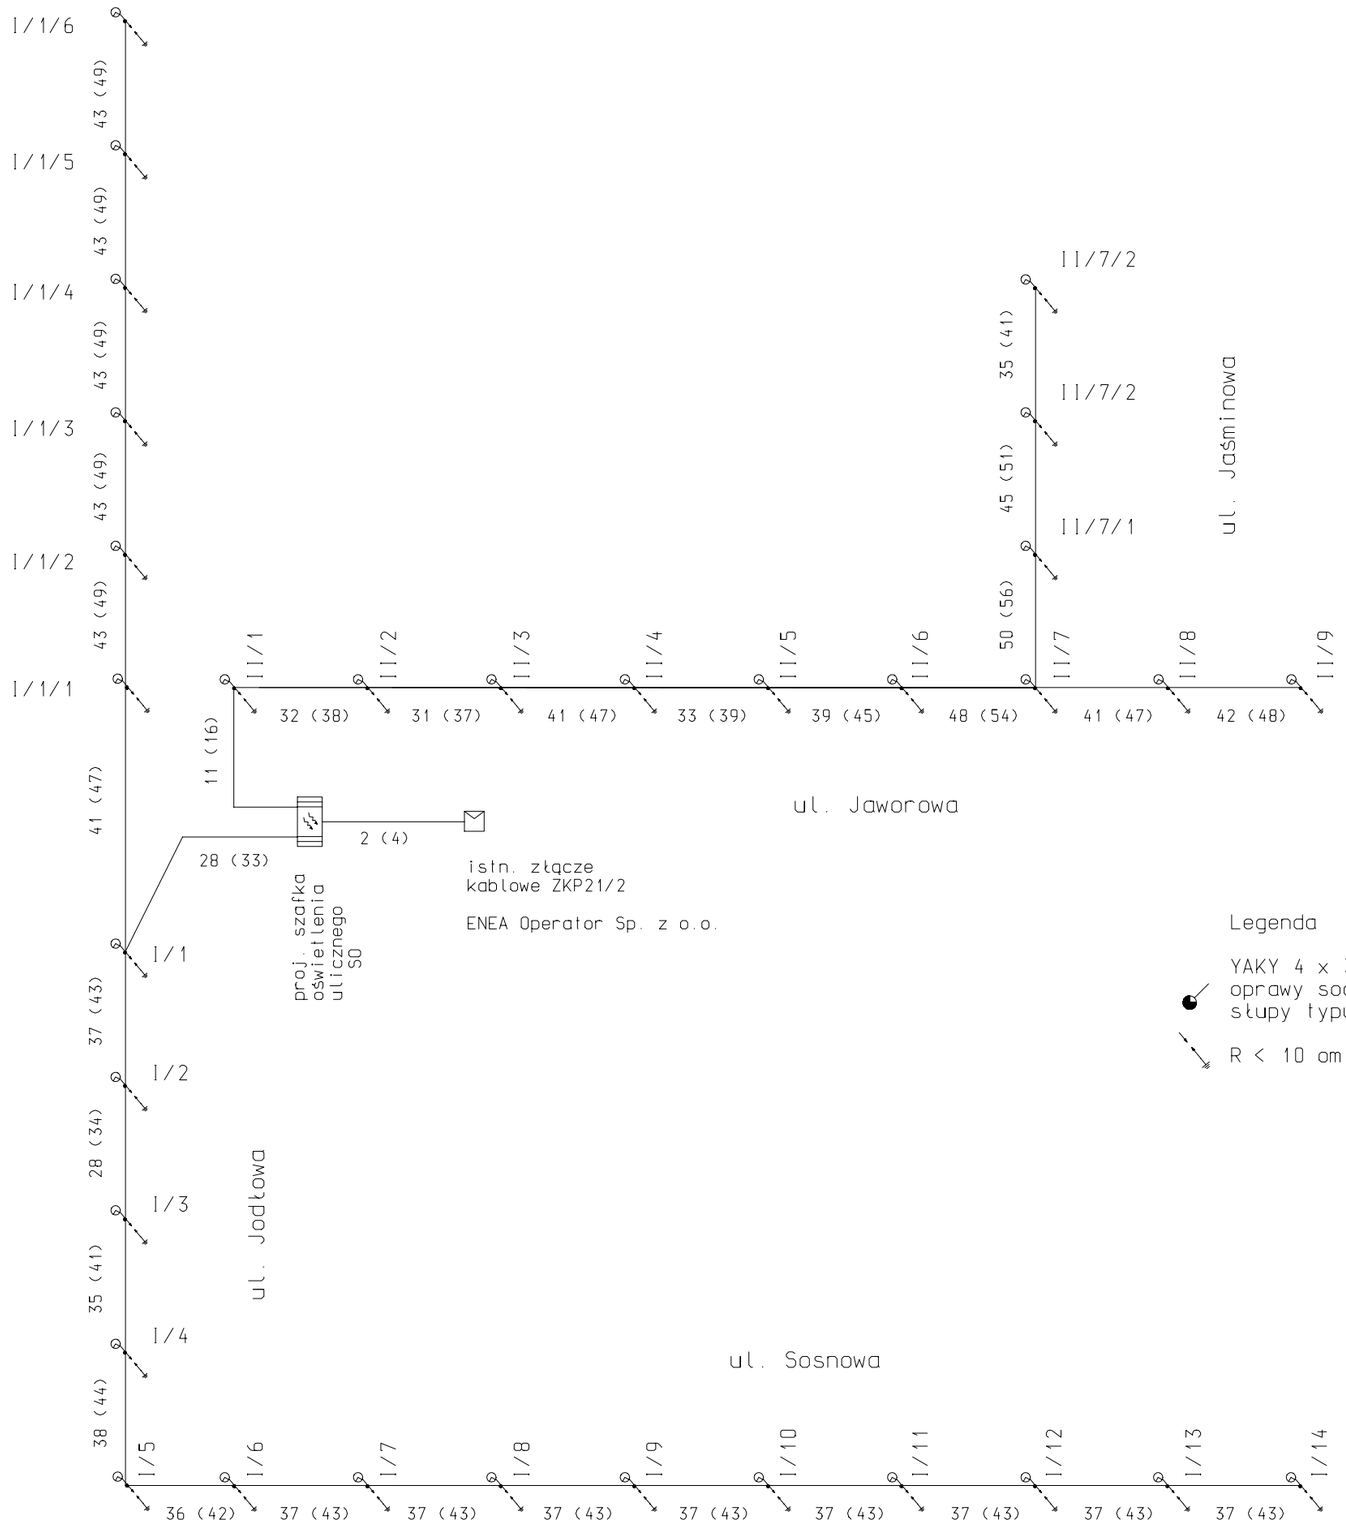

Podstawowa ochrona przeciwporażeniowa
izolacja robocza
Dodatkowa ochrona przeciwporażeniowa
samoczynne wyłączenie zasilania

Legenda :

YAKY 4 x 35 mm2 - 1204(1396)m
oprawy sodowe SGS 203/100
słupy typu SO7/EKO/1 oc 1500

R < 10 om (uziom słupa)

KURSAN ul. św. Michała 21/3 62-200 Gniezno		
NAZWA INWESTYCJI	OŚWIETLENIE DROGOWE GMINY CZERWONAK W M. POTASZE UL. JODŁOWA, JAŚMINOWA, JAWOROWA, SOSNOWA	
OBIEKT	Potasze ul. Jodłowa, Jaśminowa, Jaworowa, Sosnowa	
TEMAT RYSUNKU	SCHEMAT PROJEKTOWANEGO OŚWIETLENIA ULICZNEGO W POTASZACH PRZY UL. JODŁOWEJ, JAŚMINOWEJ, JAWOROWEJ, SOSNOWEJ	DATA 08.2007 SKALA ----- NR RYS. 2
PROJEKTOWAŁ	mgr inż.Bohdan Kuroczycki Saniutycz-45/80/Pw	
SPRAWDZIŁ	mgr inż.Andrzej Kuroczycki Saniutycz-WKP/0131/POOE/06	