


istn. stacja transformatorowa nr 06-1342 ENEA Operator Sp. z o.o.

proj. szafka oświetlenia ulicznego SO

Legenda :

- YAKY 4 x 35 mm² - 821 (985)m
- oprawy sodowe SGS 203/70
- słupy typu SO8/EKO/1 oc 1500
- ↘ R < 10 om (uziom słupa)

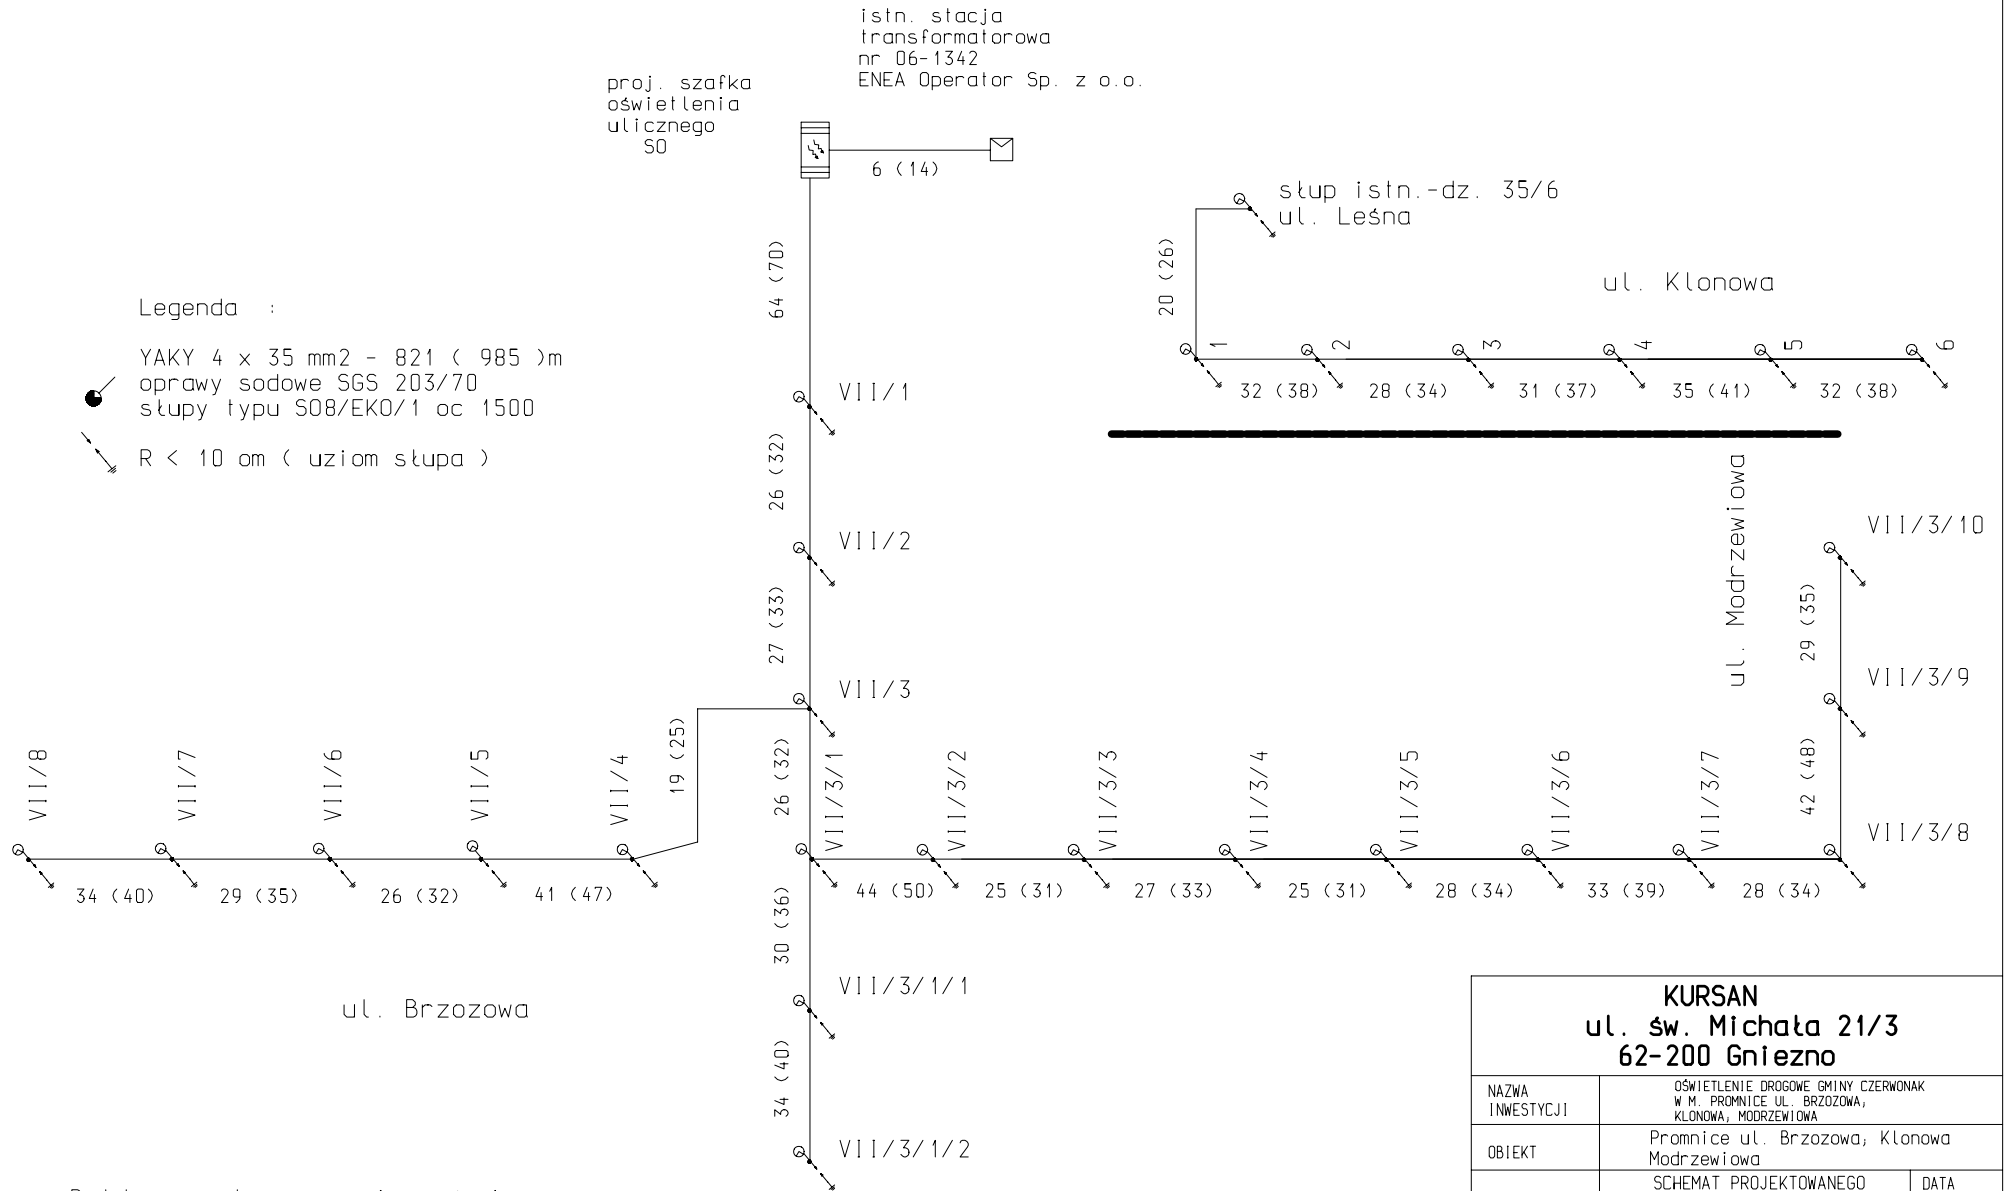

ul. Brzozowa

Podstawowa ochrona przeciwporażeniowa izolacja robocza
 Dodatkowa ochrona przeciwporażeniowa samoczynne wyłączenie zasilania

KURSAN ul. św. Michała 21/3 62-200 Gniezno		
NAZWA INWESTYCJI	OŚWIETLENIE DROGOWE GMINY CZERWONAK W M. PROMNICE UL. BRZOSZOWA, KLONOWA, MODRZEWIOWA	
OBIEKT	Promnice ul. Brzozowa, Klonowa Modrzewiowa	
TEMAT RYSUNKU	SCHEMAT PROJEKTOWANEGO OŚWIETLENIA ULICZNEGO W PROMNICACH PRZY UL. BRZOSZOWEJ, KLONOWEJ, MODRZEWIOWEJ	DATA 08.2007
		SKALA
PROJEKTOWAŁ	mgr inż. Bohdan Kuroczycki Sanitulycz-45/80/Pw	NR RYS. 2
SPRAWDZIŁ	mgr inż. Andrzej Kuroczycki Sanitulycz-WKP/0131/P00E/06	