


BUDYNEK
Z DACHEM
DO REMONTU


MARIAN WOJCIECHOWSKI
 technik budowlany
 upr.budowl. nr st-154/74
 specjalności architektura i inżynieria
 inżynierjno-konstrukcyjnej
 62-095 Murowana Goślina
 ul. Poznańska 46

RZUT DACHU

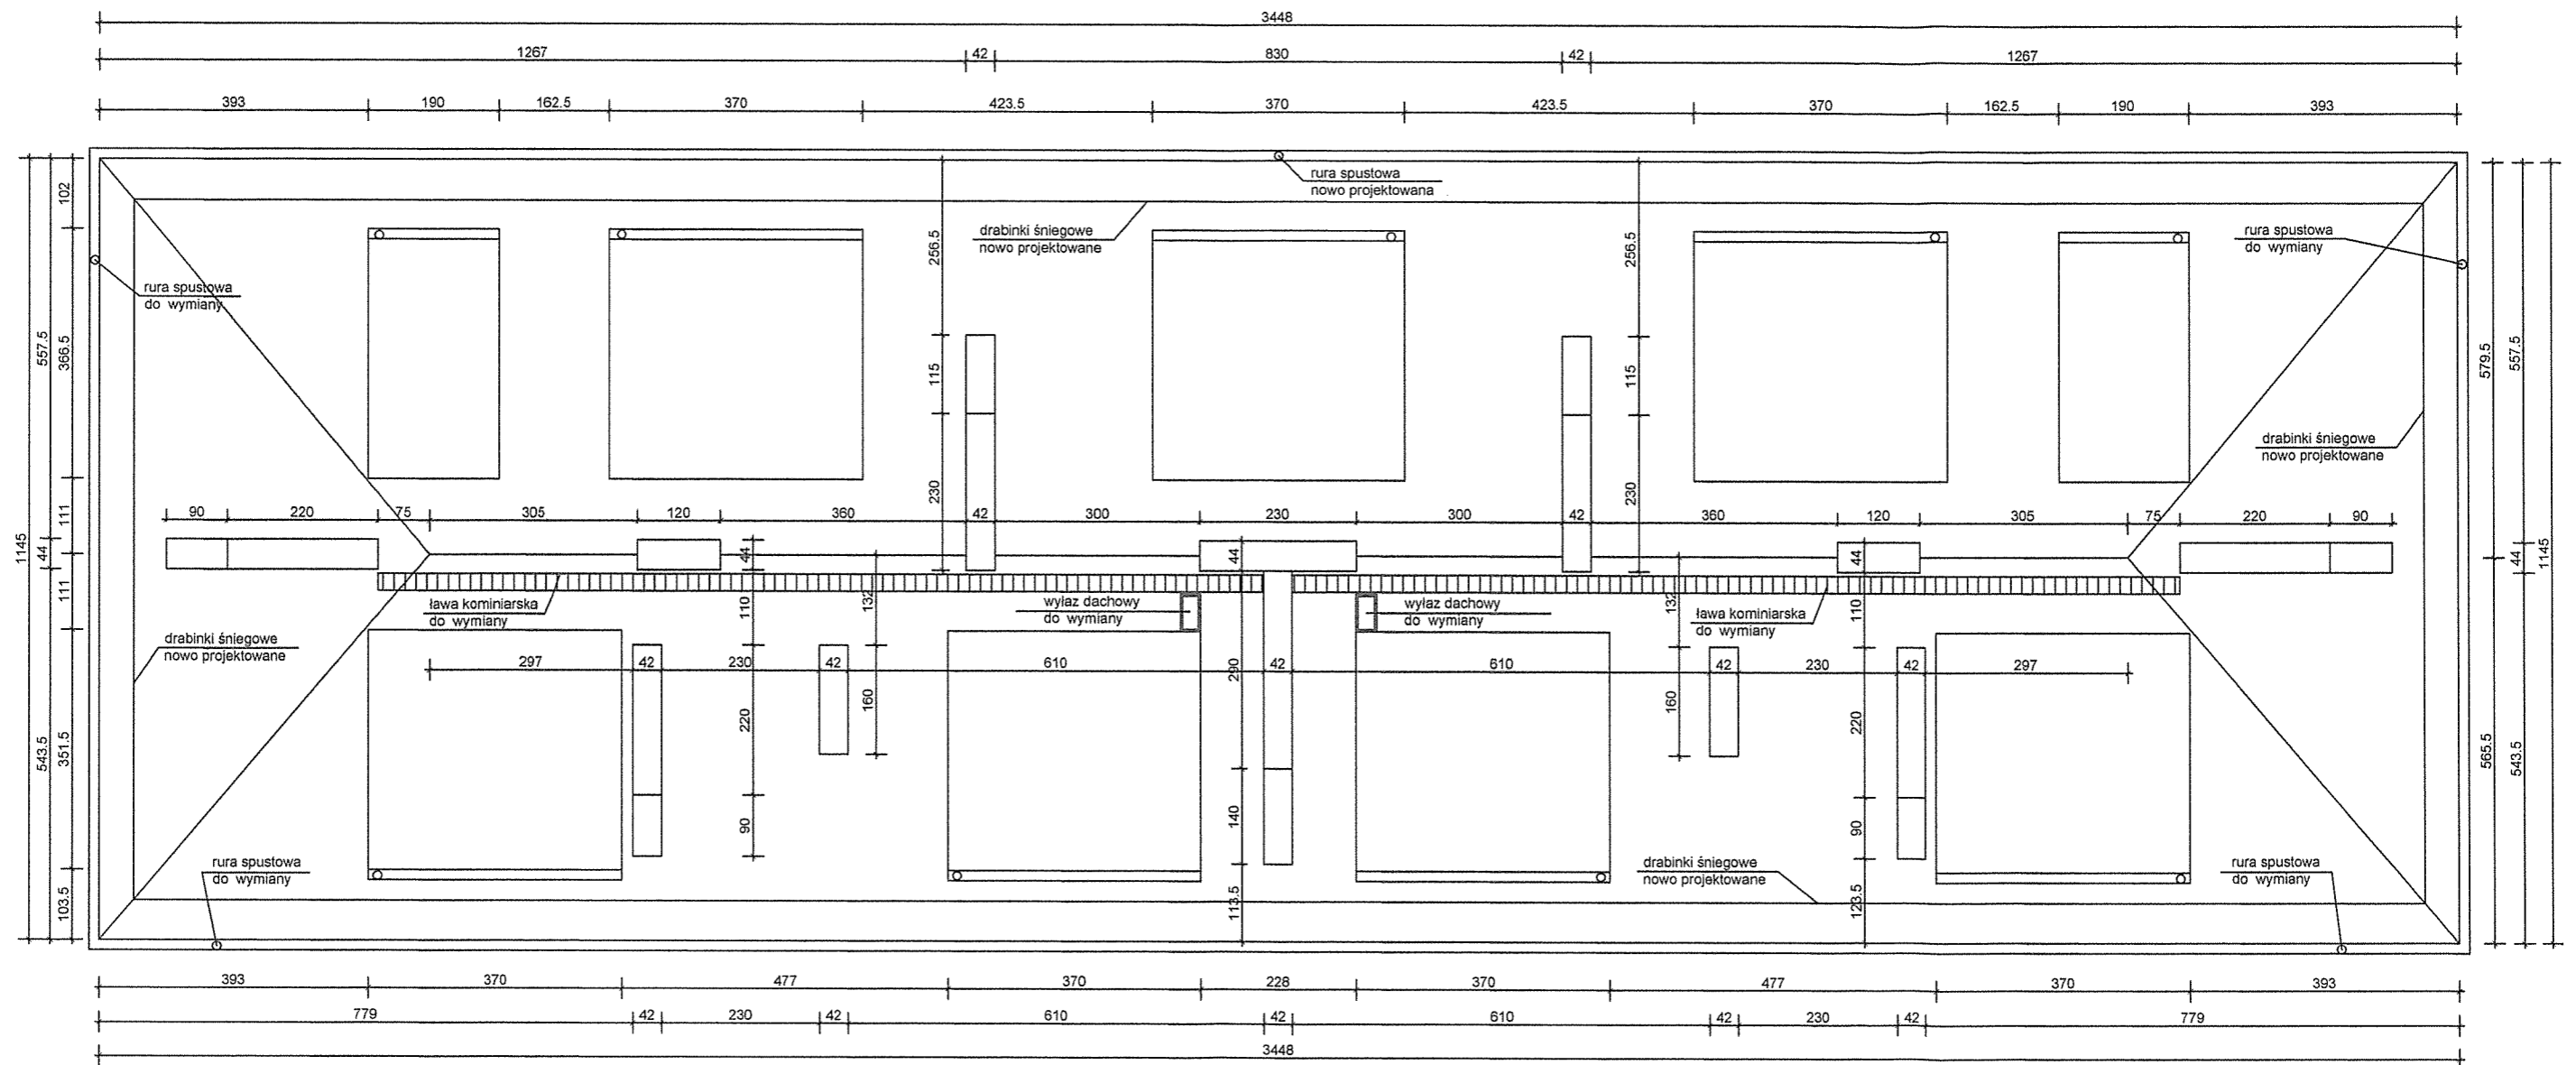


INWESTOR	Urząd Gminy Czerwonak, ul. Źródłana 39, 62-004 Czerwonak		
LOKALIZACJA	ul. Gdynska 84 B, 62-004 Czerwonak		
NAZWA OBIEKTU	Remint pokrycia dachowego dachu budynku wielorodzinnego		
PROJEKTOWAŁ	Marian Wojciechowski	Data	04.2010
		Skala	1:100
BRANŻA	Projekt budowlany	nr rys.	1

WIDOK DACHU - ELEWACJA FRONTOWA

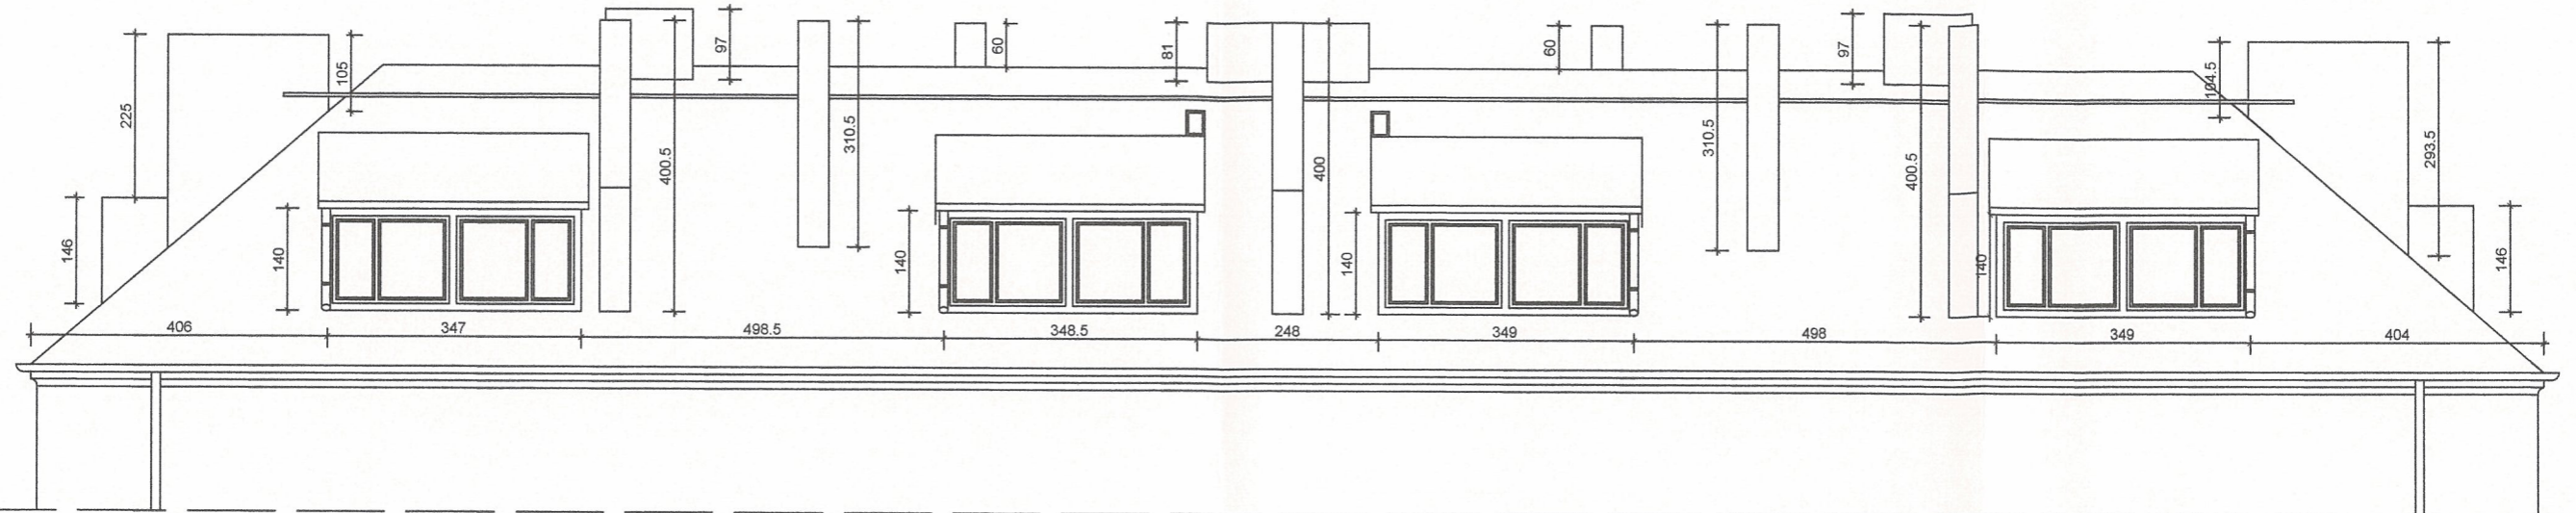

TYLNA
WIDOK DACHU - ELEWACJA FRONTOWA

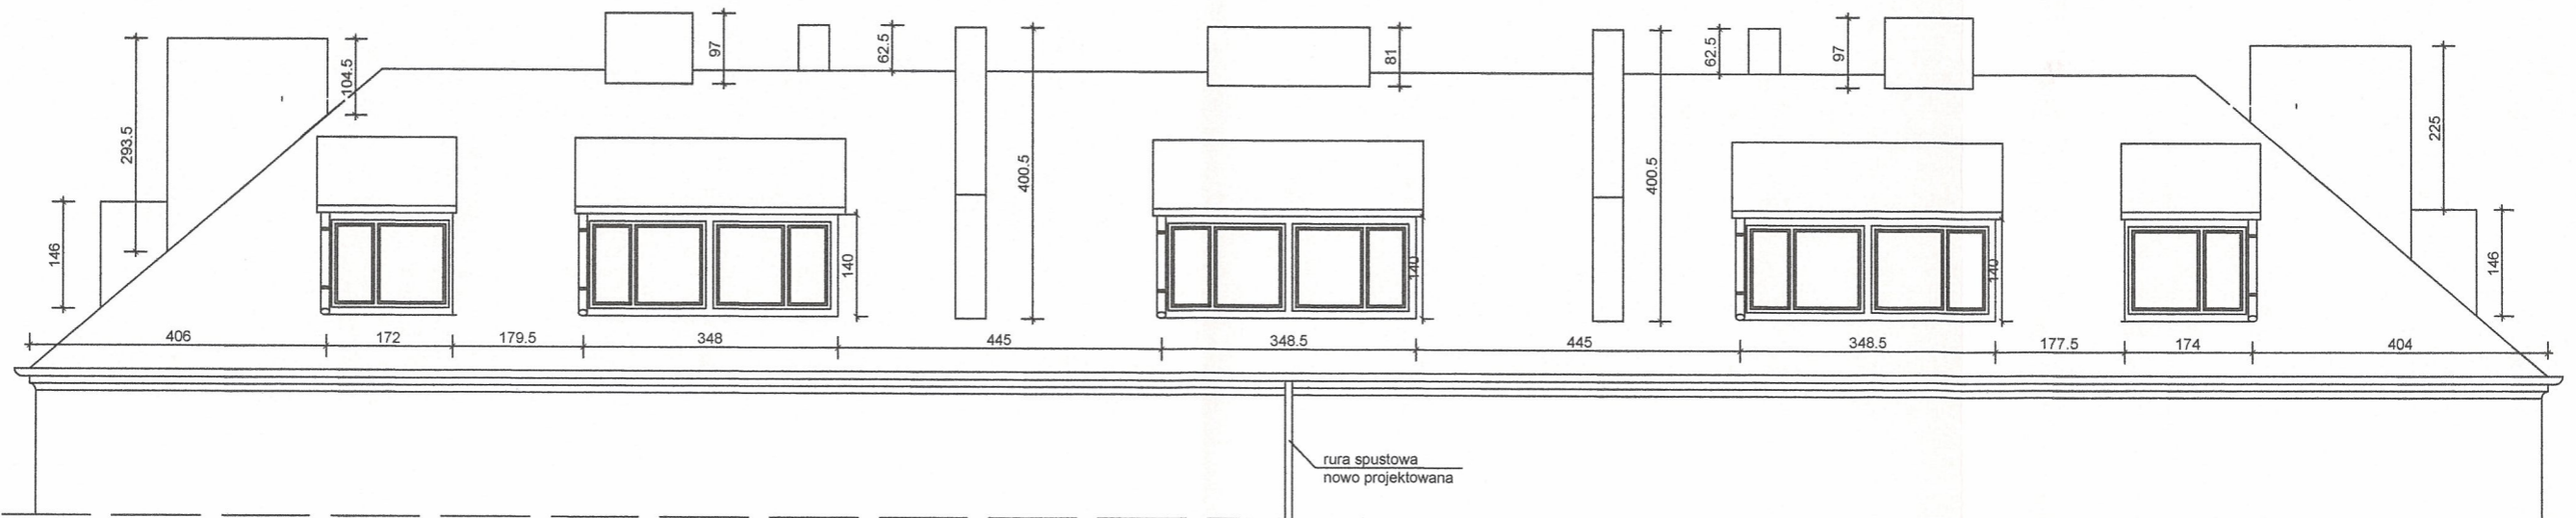

INWESTOR	Urząd Gminy Czerwonak, ul. Źródłana 39, 62-004 Czerwonak		
LOKALIZACJA	ul. Gdyńska 84 B, 62-004 Czerwonak		
NAZWA OBIEKTU	Remint pokrycia dachowego dachu budynku wielorodzinnego		
PROJEKTOWAŁ	Marian Wojciechowski	Data	04.2010
		Skala	1:100
BRANŻA	Projekt budowlany	nr rys.	2