


SZCZEGÓŁ "B"

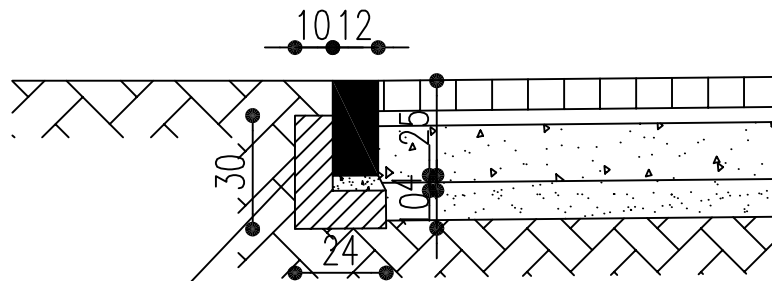

Ława betonowa z oporem
z betonu B-15
w ilości 0,045m³/mb

BIURO OBSŁUGI BUDOWNICTWA

Marian Wojciechowski
ul. Poznańska 46, Murowana Goślina

OBIEKT:	ZAGOSPODAROWANIE TERENU PRZY GIMNAZJUM W CZERWONAKU		
LOKALIZACJA:	Gimnazjum im. J.Pawła II ul. Szkolna 1 62-004 Czerwonak		
INWESTOR:	Urząd Gminy Czerwonak ul. Źródłana 39 62-004 Czerwonak		
OPRACOWAŁ:	Marian Wojciechowski		NR RYS.: 6
BRANŻA: ARCHITEKTURA	PROJEKT	DATA: MAJ 2009	SKALA: 1:20