



SZCZEGÓŁ "A"

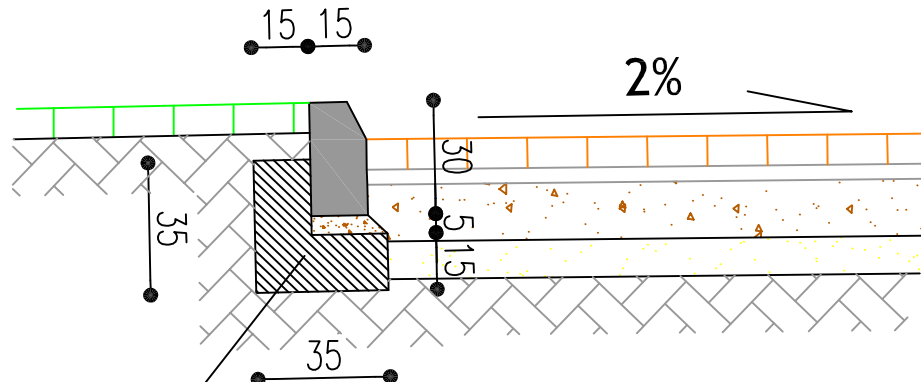

Ława betonowa z oporem
z betonu B-15
w ilości 0,0825m³/mb

SZCZEGÓŁ "B"

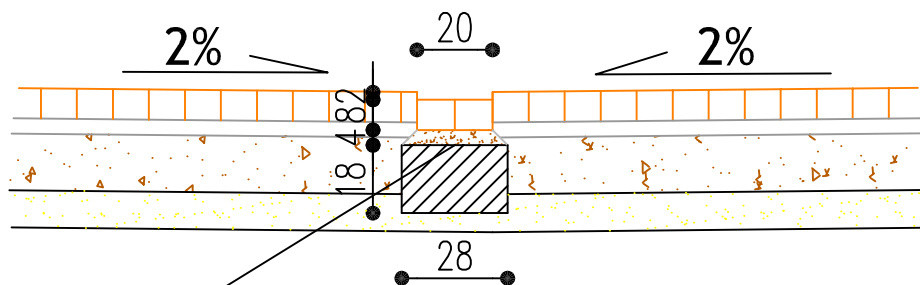

Ściek odwadniający z dwóch rzędów kostki
na podsypce cem-piask. gr 4 cm
i ławie betonowej B-15
w ilości 0,05m³/mb

OBIEKT:	UTWARDZENIE PLACU PRZY GOK SOKÓŁ w Czerwonaku	DATA:
OPRACOWAŁ:	Piotr Kubiak	07.2008
LOKALIZACJA:	GOK SOKÓŁ ul. Gdyńska 47 62-004 Czerwonak	NR RYS.: 4
INWESTOR:	Urząd Gminy Czerwonak ul. Źródłana 39 62-004 Czerwonak	SKALA: 1:20