

netia

Netia S.A.  
ul. Poleczki 13  
02-822 Warszawa

Swarzędz dnia 2006-12-29

Okręgowy Zespół Operacyjny Netii  
ul. Cieszkowskiego 18  
62-020 Swarzędz  
tel. (061) 665 00 00  
fax (061) 651 00 50  
E/W/06/96/KS  
oryginał / kopia

**Inwestor Konin**  
**inż. Stanisław Wajrak**  
ul. Miła 3  
62 – 510 Konin

**Dotyczy: uzgodnienia projektowanej przebudowy nawierzchni ulicy Słonecznej i dojazdu do garaży w Czerwonaku**

Informujemy, że na podanej lokalizacji posiadamy infrastrukturę teletechniczną. Przebieg sieci został wkreślony na dostarczonych mapach kolorem czerwonym.

Projekt uzgodniono z następującymi zastrzeżeniami:

1. wykonawca zgłosi pisemnie rozpoczęcie prac z 14-dniowym wyprzedzeniem na adres Netia S.A. ul. Cieszkowskiego 18, 62-020 Swarzędz (dodatkowo fax 061 651 00 50, Tomasz Kopczyński tel. 061 651 00 52) do Okręgowego Zespołu Operacyjnego Netii z podaniem lokalizacji, zakresu prac i terminów planowanego rozpoczęcia i zakończenia robót,
2. wraz z powiadomieniem należy dostarczyć zlecenie płatnego nadzoru według stawek obowiązujących w Netia S.A.
3. prace przy zbliżeniu z siecią Netii należy prowadzić ręcznie przy udziale naszego przedstawiciela zachowując normatywne odległości poziome i pionowe zgodnie z Polskimi Normami,
4. w miejscu budowy wjazdu w ulicę Gdyńską naszą sieć należy zabezpieczyć rurą dwudzielną Arot,
5. nasze urządzenia należy zabezpieczyć przed uszkodzeniem jak i osiadaniami gruntu,
6. wszelkie prace związane z siecią teletechniczną należy wykonać zgodnie z normami Netia S.A. a zastosowane materiały muszą być zgodne z Listą Materiałów do Budowy Sieci Kablowych dopuszczonych do Stosowania w Netia S.A.
7. wykonane prace podlegają odbiorowi technicznemu, potwierdzonego protokołem odbioru,
8. jeżeli w trakcie prowadzenia budowy pojawi się konieczność przeprowadzenia dodatkowych prac na sieci należy je zlecić firmie będącej na liście dostawców Netii i rekomendowanej przez Okręgowy Zespół Operacyjny Netii, lista wykonawców do wglądu w Swarzędzu przy ul. Cieszkowskiego 18,
9. koszty wszelkich robót i uszkodzeń sieci powstałe w wyniku prowadzonych prac jak i wynikające z wadliwego ich wykonania ponosi Inwestor,
10. spełnienie wszystkich powyższych wymagań warunkuje wydanie zgody na prowadzenie prac,
11. nie wyrażamy zgody na jakiegokolwiek prace związane z przebudową elementów sieci Netii podczas budowy przez firmy nie będące na liście wykonawców Netia S.A. i nie rekomendowanych przez Okręgowy Zespół Operacyjny Netii,
12. powyższe uzgodnienie jest ważne jeden rok od daty wydania.

**NETIA S.A.**

ul. Poleczki 13, 02-822 Warszawa  
REGON 011566374 NIP 526-02-05-575

**ZACHÓD**

ul. Cieszkowskiego 18, 62-020 SWARZĘDZ

Kierownik Zespołu

  
Tomasz KopczyńskiSTAROSTWO POWIATOWE  
w Poznaniu

Poznań, dnia 31.01.2007 r.

**„INWESTOR” KONIN**  
Stanisław Wajrak  
62-510 Konin  
Ul. Miła 3

PE/T/JK-7.4.-2781/07

dotyczy: **uzgodnienia przebudowy nawierzchni ul. Słonecznej i dojazdu do garaży w Czerwonaku.**

Odpowiadając na Państwa pismo dotyczące przedsięwzięcia opisanego wyżej przesyłamy plan sytuacyjny z zaznaczoną w kolorze żółtym trasą istniejącej sieci ciepłowniczej 2xdn200. Informujemy, że sieć ciepła jest podziemna, kanałowa.

Poniżej przedstawiamy warunki przebudowy przedmiotowej ulicy:

- prace w obrębie sieci należy wykonać ręcznie.
- w pasie roboczym sieci ciepłej nie dopuszczamy żadnych elementów małej architektury oraz trwałych nasadzeń(szczególnie drzew i krzewów).

KOORDYNATOR ZESPOŁU  
ds. Techniki i Programowania

*mgr inż. Jacek Końieczny*

Załącznik : mapa -1szt.

STAROSTWO POWIATOWE  
w Poznaniu



VEOLIA  
Environnement



EDF  
Electricité de France



Poznań, dnia 16-01-2007

**INWESTOR KONIN**  
**Stanisław Wajrak**  
**Miła 3**  
**62-510 Konin**

W/ znak:  
N/ znak: TT.12-5000-101003/06

z dnia 12-12-2006  
z dnia 16-01-2007

**Uzgodnienie lokalizacji obiektów w rejonie  
gazociągów średniego i niskiego ciśnienia**

**NR TT.12-5000-101003/06**

Dotyczy: **Przebudowy ul. Słonecznej i dojazdu do garaży w Czerwonaku.**


Lokalizacja przedsięwzięcia:

woj. wielkopolskie, gm. Czerwonak, m. Czerwonak, ul. Słoneczna

W odpowiedzi na pismo Wasze z dnia 12-12-2006 r. przesyłamy jeden egzemplarz planu sytuacyjnego z wkreśloną siecią przewodów gazowych w przedmiotowym rejonie, z następującymi uwagami:

1. Wszelkie prace w obrębie strefy kontrolowanej sieci gazowej należy wykonać ręcznie bez użycia sprzętu mechanicznego.
2. Nie wyrażamy zgody na obniżenie rzędnej terenu w miejscu zlokalizowanej sieci gazowej. Informujemy, że zgodnie z PN-91/M-34501 odległość pionowa mierzona od zewnętrznej powierzchni gazociągu do powierzchni ziemi lub nawierzchni po przebudowie, powinna wynosić min. 1,0 m.
3. Przed rozpoczęciem robót w obrębie strefy kontrolowanej sieci gazowej w celu uniknięcia ewentualnej kolizji wykonawca musi powiadomić WSG Sp.zo.o. O/ZG Poznań RG- Poznań Północ ul.Gdyńska 47.
4. Ważność uzgodnienia wynosi 2 lata.

**Do wiadomości:**  
- RG Poznań Północ

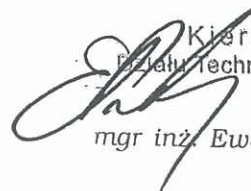  
Kierownik  
Działu Technicznego Sieci  
mgr inż. Ewa Przedpełska

**STAROSTWO POWIATOWE**  
w Poznaniu





WIELKOPOLSKA SPÓŁKA GAZOWNICTWA Sp. z o.o.  
 ODDZIAŁ - ZAKŁAD GAZOWNICZY POZNAŃ  
 61-859 Poznań ul. Grobla 15

Wkreślono przebieg sieci gaz. rozdzielczej niskiego i średn. ciśn. na terenie miasta Czerwonak w oparciu o istniejące plany sieci gazowej. Wkreślenie nie jest równoznaczne z uzgodnieniem projektu.

Nr uzgodnienia: 5009-101003/06  
 data: 16.01.2007 podpis: [signature]

WAŻNOŚĆ 2 LAT

KONIEC OPRACOWANIA: 0+139.23  
 KM: Km=0+139.23

KLKI 0+117.42  
 L=21.814


Km PP = 0+112.08  
 Wsp.N = 110.5861  
 Wsp.E = 169.1895  
 R = 13.7  
 L = 11.37  
 Δ = 47.40  
 Styczna = 6.0  
 Sieczna = 1.27

### LEGENDA

- ▬▬▬▬ - granica opracowania
- ⊗ - studzienka kontrolna
- ⊠ - studzienka wodościekowa
- (thick) - ochrona przewodu gazu rura dwudzielna ARDT Ø300
- (medium) - ochrona wodociągu Ø150 rura dwudzielna ARDT Ø300
- (thin) - ochrona przewodów elektrycznych rura ARDT Ø160

= 0+063.51  
 = 34.8825  
 = 91.7776  
 6  
 57  
 14  
 a = 5.9  
 = 0.28

Obiekt	Budowa drogi dojazdowej do garaży	
Adres	Ul. Słoneczna, Czerwonak	
Inwestor	Urząd Gminy Czerwonak	Skala 1:500 Nr rys. 1
Tytuł (nazwa)	Plan zagospodarowania	
PROJEKTOWAŁ -kanalizacje deszczowe mgr inż. Tadeusz Ogorzałek upr. GP7342/113/94		STAROSTWO POWIATOWE w Poznaniu PROJEKTOWAŁ inż. Stanisław Wajrak upr. GT 8346/II/13/77

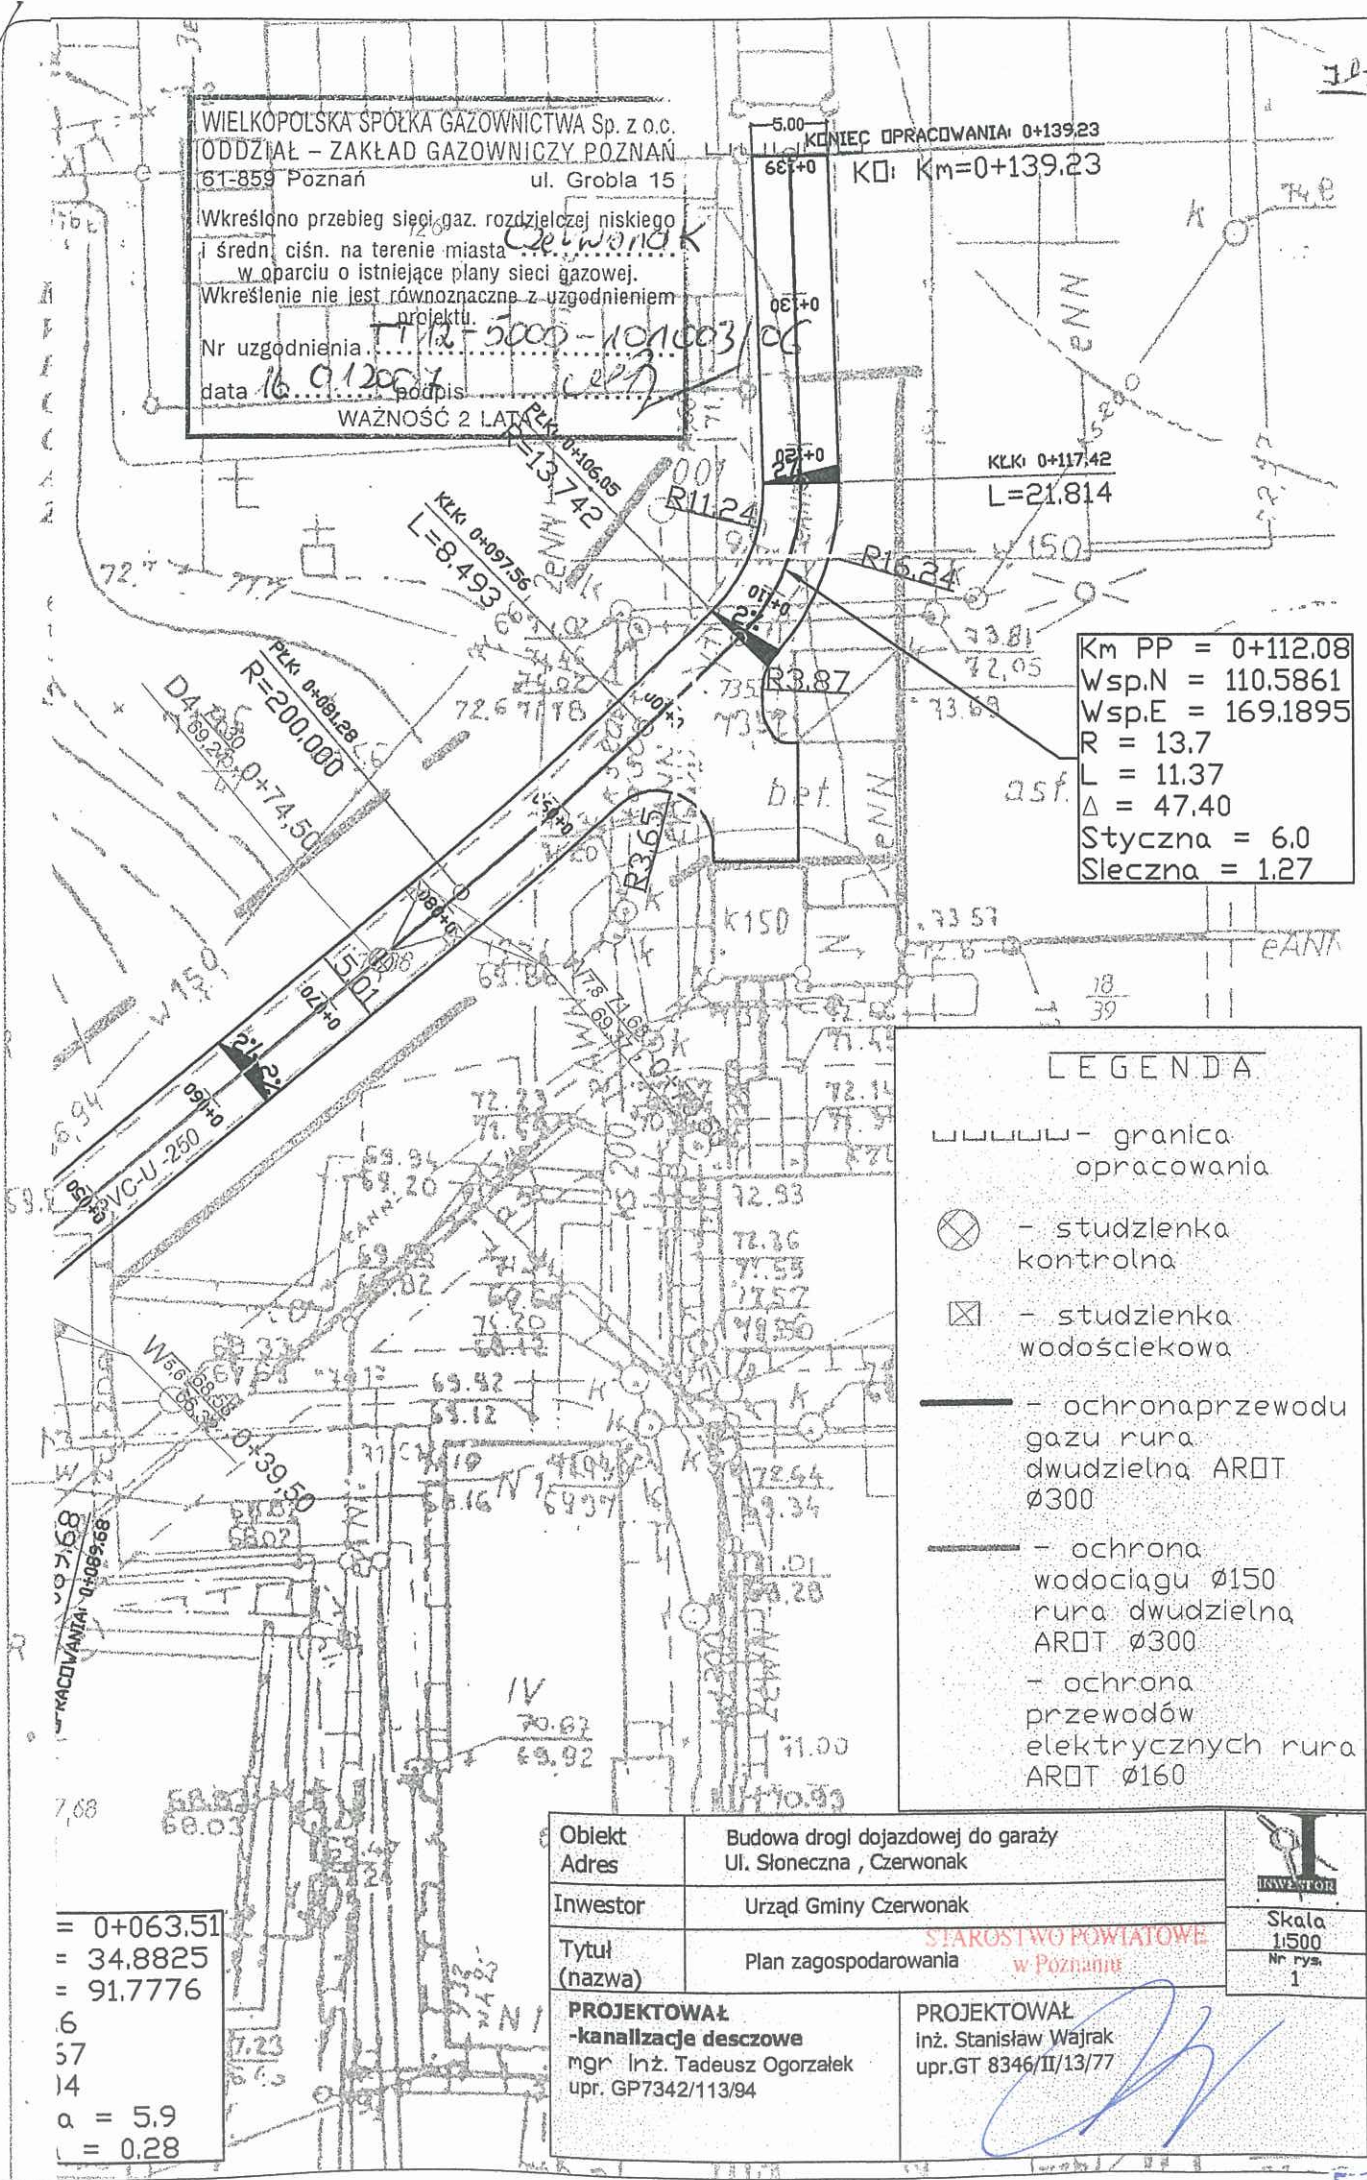





Poznań, 29 grudzień 2006 uzgodnienie nr 121

**INWESTOR KONIN**

**inż. Stanisław Wajrak**

**ul. Miła 3**

**62-510 Konin**

dotyczy: uzgodnienia projektowanej przebudowy nawierzchni ul. Słonecznej i dojazdu do garaży w Czerwonaku.

SWP/ZE/PO-1271/SR/06

W odpowiedzi na pismo z dnia 12 grudnia 2006r. dotyczące uzgodnienia projektowanej przebudowy nawierzchni ul. Słonecznej i dojazdu do garaży w Czerwonaku, uprzejmie informujemy że nie wnosimy uwag do w/w inwestycji. Sieć i urządzenia TP naniesiono kolorem czerwonym.

Ponadto informujemy, że:

1. Wykonawca robót zobowiązany jest do wykonywania czynności związanych z w/w projektem w sposób nie powodujący uszkodzeń na istniejącej sieci telekomunikacyjnej zgodnie z obowiązującymi normami.
2. Szczególną uwagę należy zwrócić na zachowanie normatywnych odległości w przypadku zbliżeń i skrzyżowań z siecią telekomunikacyjną, stosując odpowiednie zabezpieczenia przed jej uszkodzeniem. Lokalizację podziemnych urządzeń telekomunikacyjnych w terenie należy potwierdzić za pomocą przekopów próbnych.
3. Prace ziemne w pobliżu urządzeń telekomunikacyjnych należy wykonywać ręcznie bez użycia sprzętu mechanicznego.
4. Po natrafieniu w trakcie robót ziemnych na urządzenia telekomunikacyjne nie naniesione na planie należy je zabezpieczyć i powiadomić Sekcję d/s. Współpracy z Firmami Zewnętrznymi w Poznaniu tel. 061 869 65 75.
5. Wszelkie prace przy i na urządzeniach będących własnością TP należy zgłosić i wykonywać pod nadzorem wyznaczonego pracownika z ramienia TP.
6. Rozpoczęcie prac związanych z wykonaniem przedmiotowego zadania należy zgłosić w Kancelarii Obszaru Pionu Sieci w Poznaniu ul. 23 Lutego 26 lub na nr faxu Działu Dysponenta Operacyjnego tel. 061 8552520.

Inwestor ponosi pełną odpowiedzialność karną i materialną wynikającą z Kodeksu Cywilnego, za spowodowanie uszkodzeń infrastruktury telekomunikacyjnej w czasie wykonania robót oraz za szkody które w przyszłości mogłyby powstać na skutek przeprowadzonych prac. Powyższe uzgodnienie jest ważne przez okres sześciu miesięcy .

Z poważaniem

A handwritten signature in black ink, consisting of several loops and strokes, is written over a circular stamp. The signature is partially obscured by the stamp's border.

Roman Mądry

Dyrektor Obszaru Eksploatacji w Poznaniu

Cywilnego,  
ania robót oraz

**Telekomunikacja Polska SA**

Pionu Sieci  
Dział Ewidencji Zasobów Sieci  
ul. Bułgarska 55, 61-320 Poznań

Uzgodniono, naniesiono  
Dnia: 29.12.06

Niniejsze uzgodnienie, naniesienie jest załącznikiem do pisma: SWI/ZE/PO-1271/52/06

Szczególną uwagę należy zwrócić na zachowanie normalnych odległości w przypadku zbliżeń i skrzyżowań z siecią telekomunikacyjną, stosując odpowiednie zabezpieczenia przed jej uszkodzeniem. W przypadku wystąpienia kolizji inwestor wystąpi do TP S.A. o wydanie warunków technicznych na przebudowę lub zabezpieczenie urządzeń telekomunikacyjnych oraz na ich podstawie cenną dokumentację projektowo-kosztorysową, która podlega uzgodnieniu i zatwierdzeniu przez Obszar Pionu Sieci Oddział Ewidencji Zasobów Sieci w Poznaniu ul. Bułgarska 55 budynek C pok. 27 tel. (061) 861 51 60 oraz zleci wykonanie robót na własny koszt. Lokalizację podziemnych urządzeń telekomunikacyjnych w terenie należy potwierdzić za pomocą przekopów próbnych. Prace ziemne w pobliżu urządzeń telekomunikacyjnych należy wykonywać ręcznie bez użycia sprzętu mechanicznego. Po natrafieniu w trakcie robót ziemnych na urządzenia telekomunikacyjne nie naniesione na planie należy je zabezpieczyć i powiadomić Sekcję d/s Współpracy z Firmami Zewnętrznymi w Poznaniu tel. (061) 869 65 75. Wszelkie prace przy i na urządzeniach będących własnością TP S.A. należy zgłosić i wykonywać pod nadzorem wyznaczonego pracownika z ramienia TP S.A. Inwestor ponosi odpowiedzialność karną i materialną wynikającą z Kodeksu Cywilnego, za spowodowanie uszkodzeń infrastruktury telekomunikacyjnej w czasie wykonywania robót oraz za szkody które w przyszłości mogłyby powstać na skutek przeprowadzonych prac. Powyższe uzgodnienie nie rodzi zobowiązań wobec TP i jest ważne przez okres 6 miesięcy.

Stanisław Kozak  
STANOWISKO PRACY  
ds. Paszportyzacji

Podpis  
Przemysław Żok  
Działu  
ów Fizycznych

LEGENDA TP

—■— kanalizacja teletechniczna





61-361 POZNAŃ ul. Starołęcka 18 tel / fax 061~ 878 73 80 , 653 11 15  
e-mail: biuro@meliopoz.com.pl

Poznań, dnia 30.12.2006r.

Uzg. 140/12/2006

**Wykonujemy :**

# stacje  
uzdatniania wody

# pompownie wody

# magistrale  
wodociągowe

# kolektory  
sanitarne  
i deszczowe

# przepompownie  
ścieków

# konstrukcje  
betonowe

# roboty ziemne

**„INWESTOR” KONIN**  
**Inż. Stanisław Wajrak**  
**ul. Miła 3**  
**62-510 Konin**

W odpowiedzi na pismo w sprawie uzgodnienia projektowanej przebudowy nawierzchni ulicy Słonecznej i dojazdu do garaży w Czerwonaku – z gminną siecią wodociągową, uprzejmie informujemy, że uzgadniamy przedstawiony plan zagospodarowania z następującymi uwagami:

1. Zewnętrzne elementy uzbrojenia sieci wodociągowej wyregulować do rzędnych projektowanych nawierzchni drogowych.
2. Istniejące rury przewodowe wodociągowe w obrębie projektowanej przebudowy ulicy należy zabezpieczyć umieszczając w rurze stalowej osłonowej dwudzielnej o wym. 273,0x7,1 na płozach dystansowych typu „E/C”, prod. INTEGRA na długości przebudowy zasięgiem min. 1,0 m poza obustronny krawężnik.
3. W terenie objętym projektem istnieje możliwość wystąpienia uzbrojenia nie naniesionego na mapie. W takim przypadku należy wszystkie kolizje zainwentaryzować.
4. Roboty ziemne w obrębie skrzyżowań z siecią wodociągową należy wykonać sprzętem ręcznym.
5. O planowanym terminie rozpoczęcia prac należy powiadomić „MELIOPOZ”, tel. 0-61/87-87-380,
6. Wykonane prace w zakresie sieci wodociągowej należy zgłosić do odbioru technicznego - „MELIOPOZ”, tel. 0-61/87-87-380.

STAROSTWO POWIATOWE  
w Poznaniu

DYREKTOR

*Janusz Gdowski*  
/-/ Janusz Gdowski

MELIOPOZ - P.B.  
WYDZIAŁ GIEŁDZKI I WODOCIĄGÓW I KANALIZACJI  
61-544 Poznań, ul. św. Józefa 16/5  
STAROSTWO POWIATOWE  
w Poznaniu, ul. Starołęcka 18  
tel./fax (0-61) 87-87-380  
Reg. 630235957, NIP 783-100-35-65