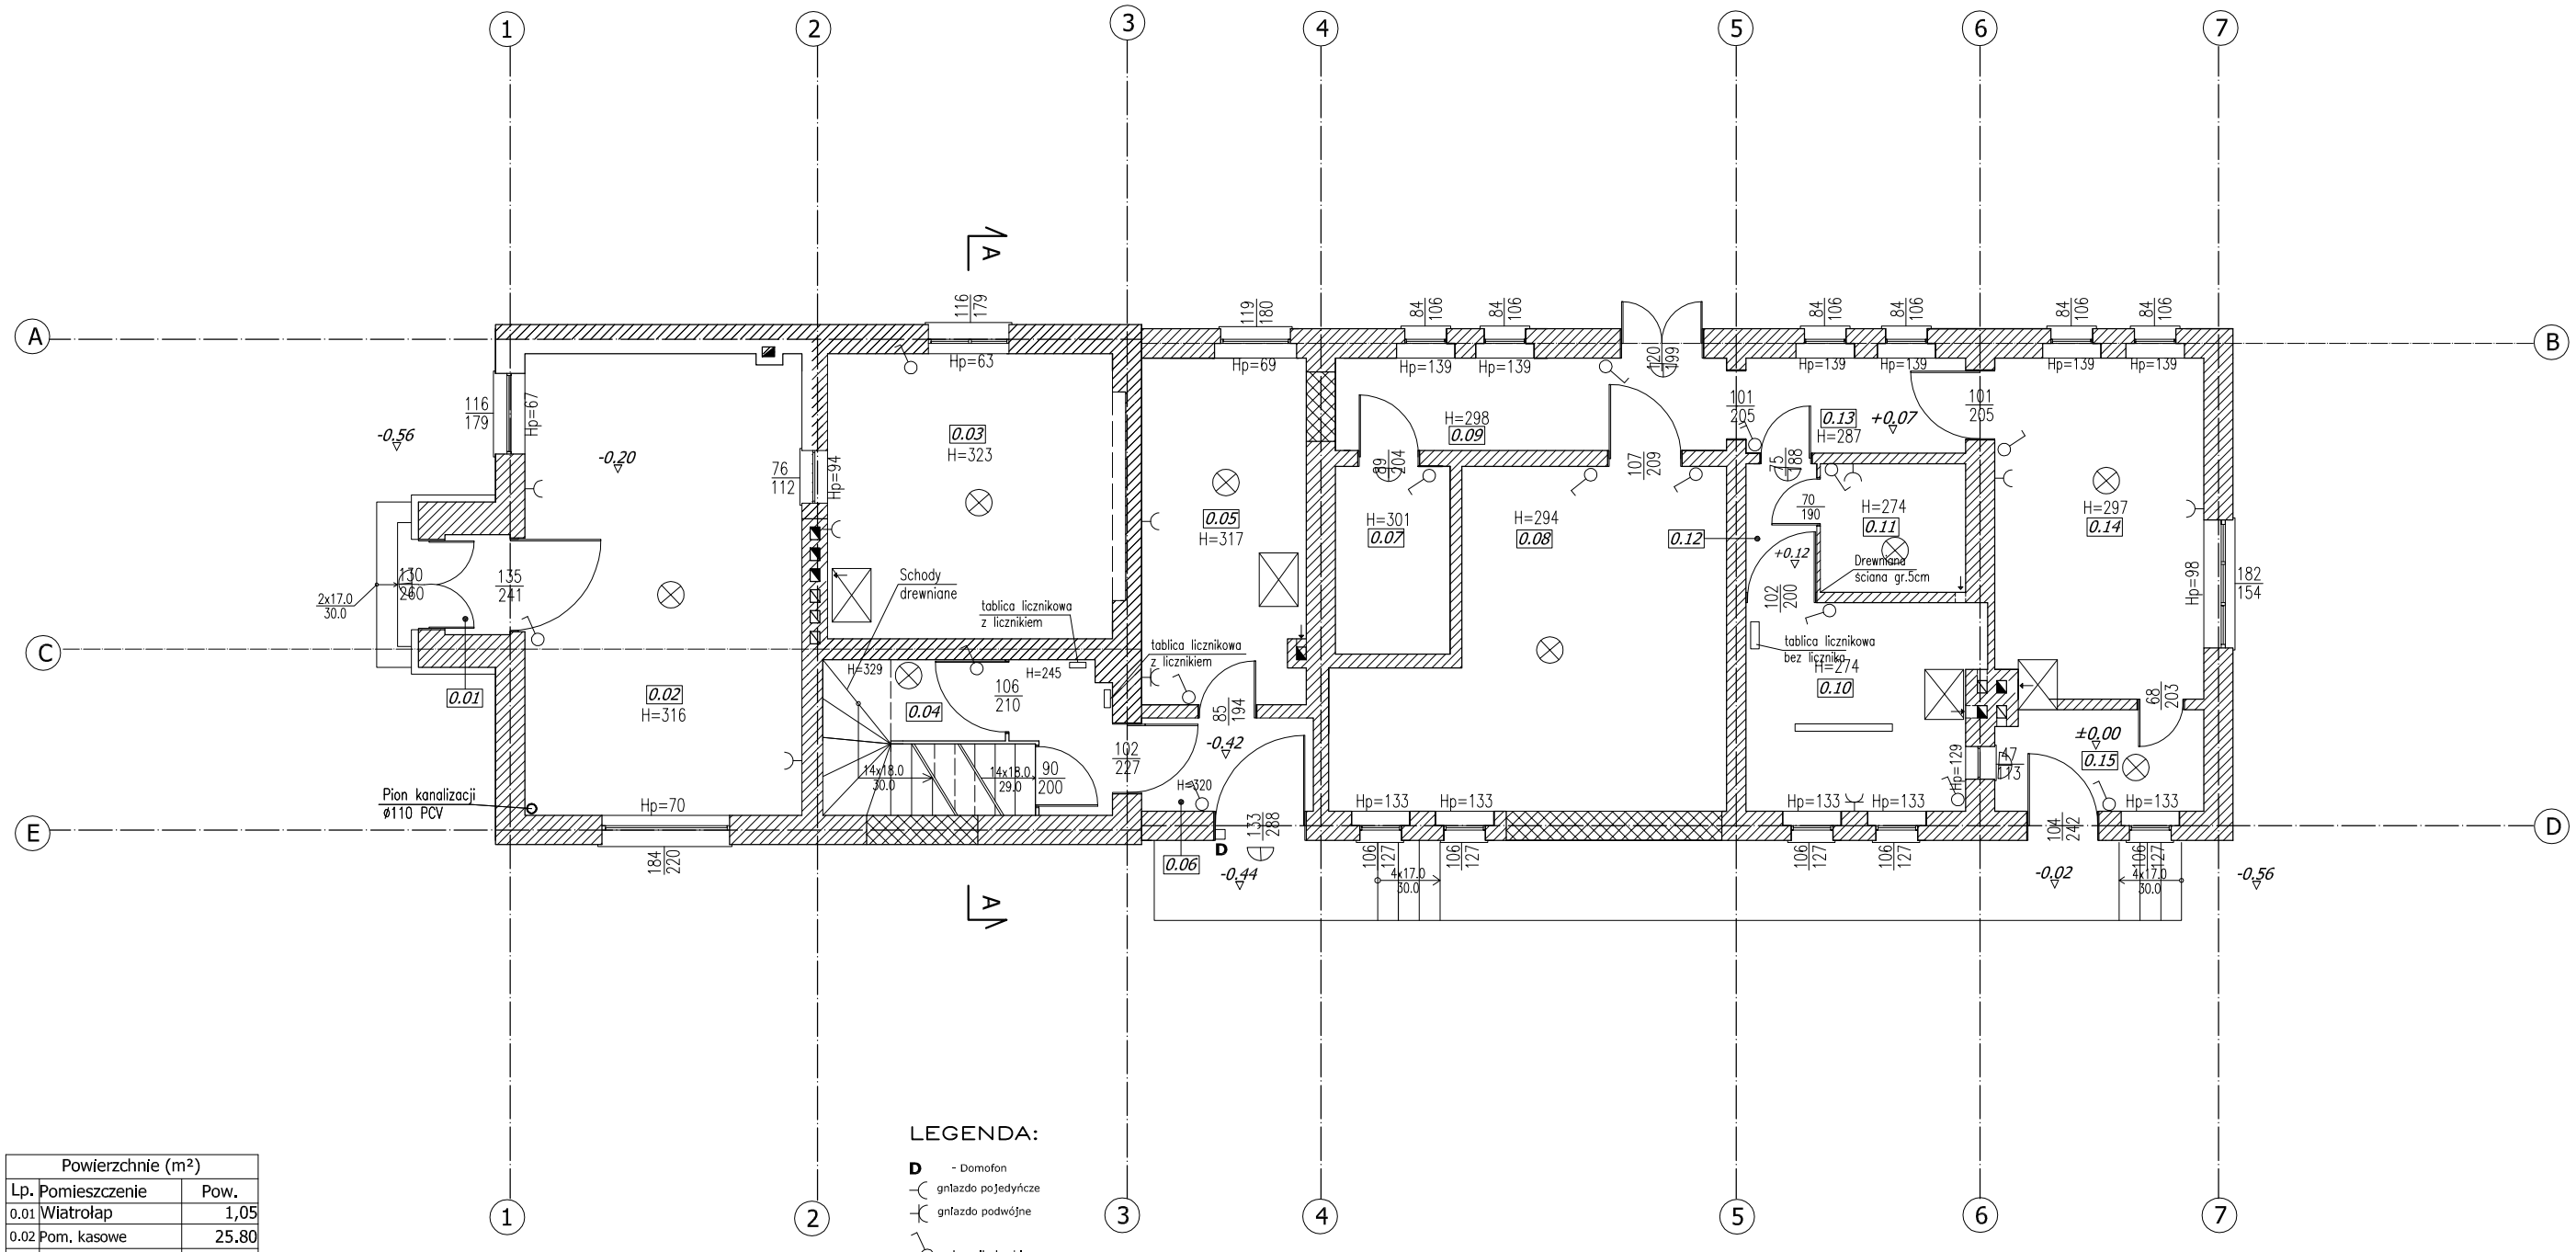

Powierzchnie (m²)		
Lp.	Pomieszczenie	Pow.
0.01	Wiatrołap	1,05
0.02	Pom. kasowe	25.80
0.03	Kasa biletowa	17.40
0.04	Klatka schodowa	9.25
0.05	Pom. gospodarcze	11.70
0.06	Wiatrołap	3.30
0.07	Pom. gospoarcze	4.45
0.08	Pom. magazynowe	22.70
0.09	Korytarz	7.60
0.10	Kasa biletowa	9.55
0.11	Pom. socjalne	3.45
0.12	Korytarz	2.15
0.13	Korytarz	4,25
0.14	Pom. biurowe	14.60
0.15	Pom. kasowe	4.30
	RAZEM	141.55

LEGENDA:

- **D** - Domofon
- gniazdo pojedyńcze
- gniazdo podwójne
- łącznik dwubiegunwy
- łącznik jednobiegunwy
- lampa sufitowa
- lampa ścienna
- lampa sufitowa

Zamurowane otwory

Istniejące ściany

INWESTOR	Urząd Gminy Czerwonak ul. Źródlana 39 62-004 Czerwonak		
LOKALIZACJA	dz. nr 2/4, Czerwonak		
NAZWA OBIEKTU	Dworzec kolejowy w Czerwonaku		Data
OPRACOWANIE	tech. bud. Marian Wojciechowski		10.2013
	inż. Izabela Stefańska		Skala 1:100
RYSUNEK	RZUT PARTERU - instalacje elektyczne, wod-kan		nr rys. 2