


Powierzchnie (m²)	
Lp. Pomieszczenie	Pow.
0.01 Klatka schodowa	8,55
0.02 Pom. gospodarcze	17,20
0.03 Pom. gospodarcze	16,70
0.04 Pom. gospodarcze	8,20
RAZEM	
50,65	

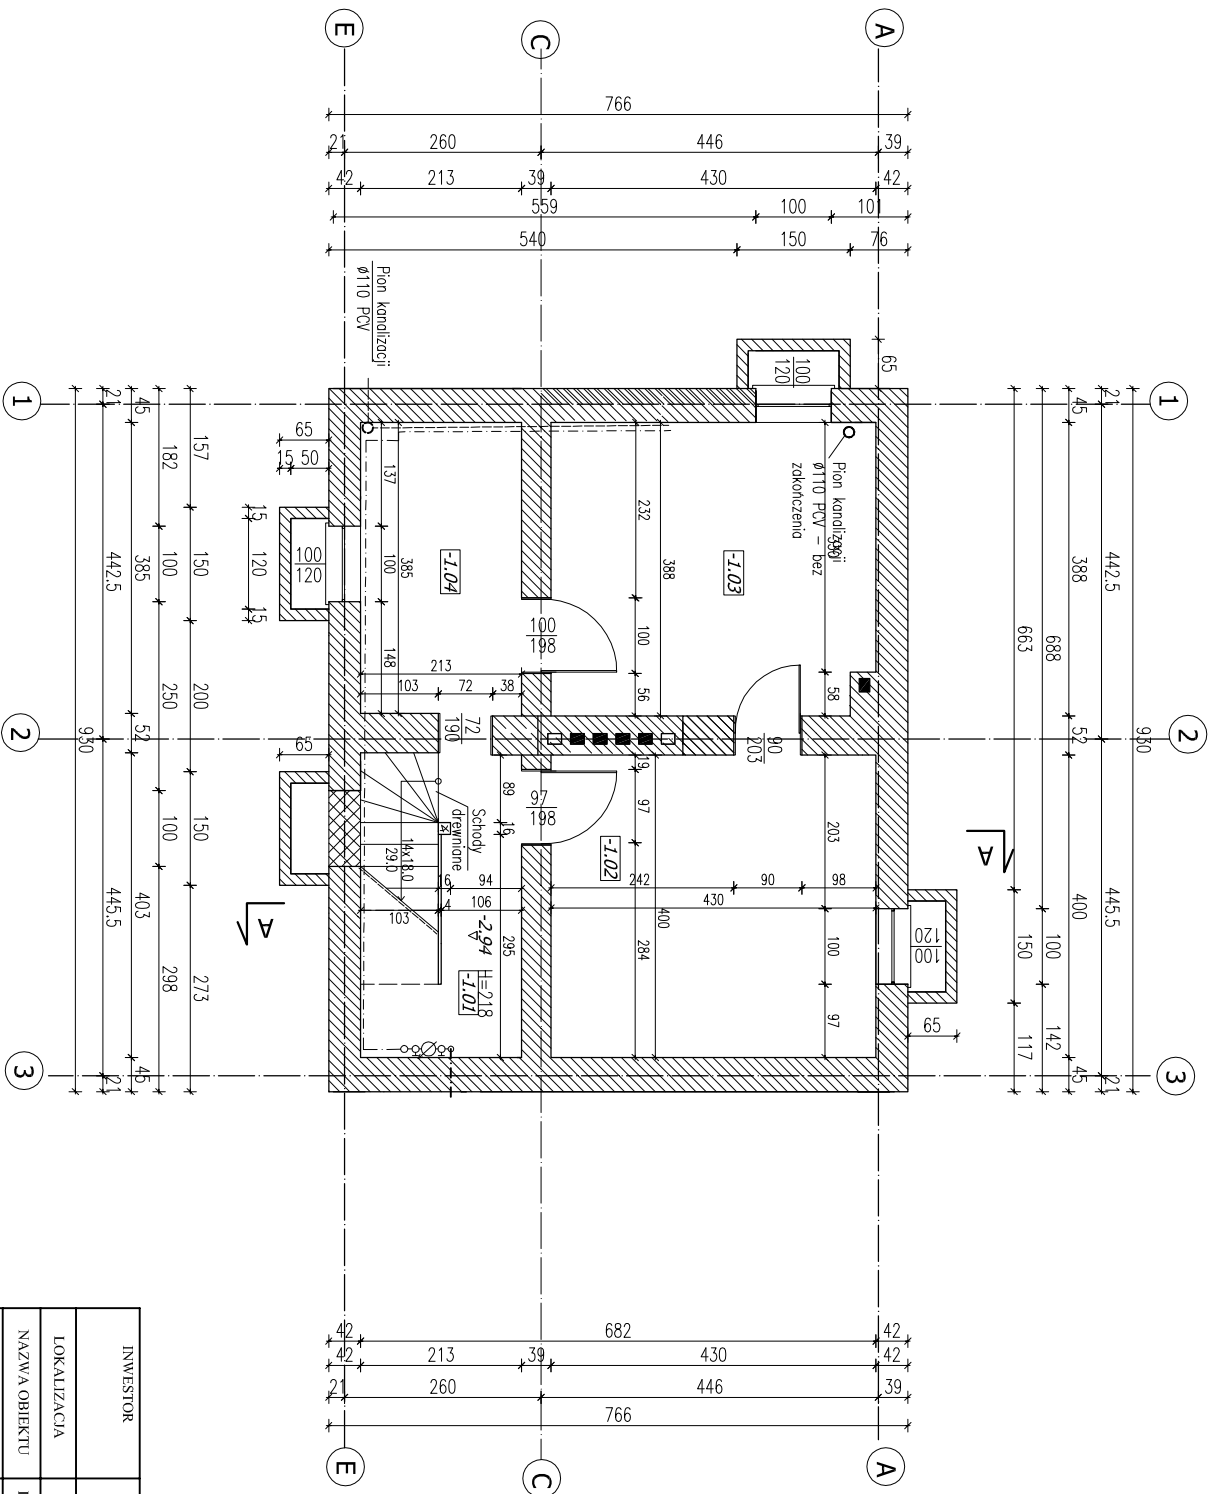

INWESTOR		Urząd Gminy Czerwonak ul. Zrodziana 39 62-004 Czerwonak	
LOKALIZACJA		dz. nr 2/4, Czerwonak	
NAZWA OBIEKTU		Dworzec kolejowy w Czerwonaku	
OPRACOWANIE		tech. bud. Marian Wojciechowski	10.2013
RYSUNEK		inż. Izabela Stefańska	Skala 1:100
RZUT PIWNYCY		nr rys. 1	