


Powierzchnie (m ²)	
Lp.	Pomieszczenie
0.01	Wiatrołap
0.02	Pom. kasowe
0.03	Kasa biletowa
0.04	Klatka schodowa
0.05	Pom. gospodarcze
0.06	Wiatrołap
0.07	Pom. gospodarcze
0.08	Pom. magazynowe
0.09	Korytarz
0.10	Kasa biletowa
0.11	Pom. socjalne
0.12	Korytarz
0.13	Korytarz
0.14	Pom. biurowe
0.15	Pom. kasowe
RAZEM	

Zamurowane otwory

Istniejące ściany

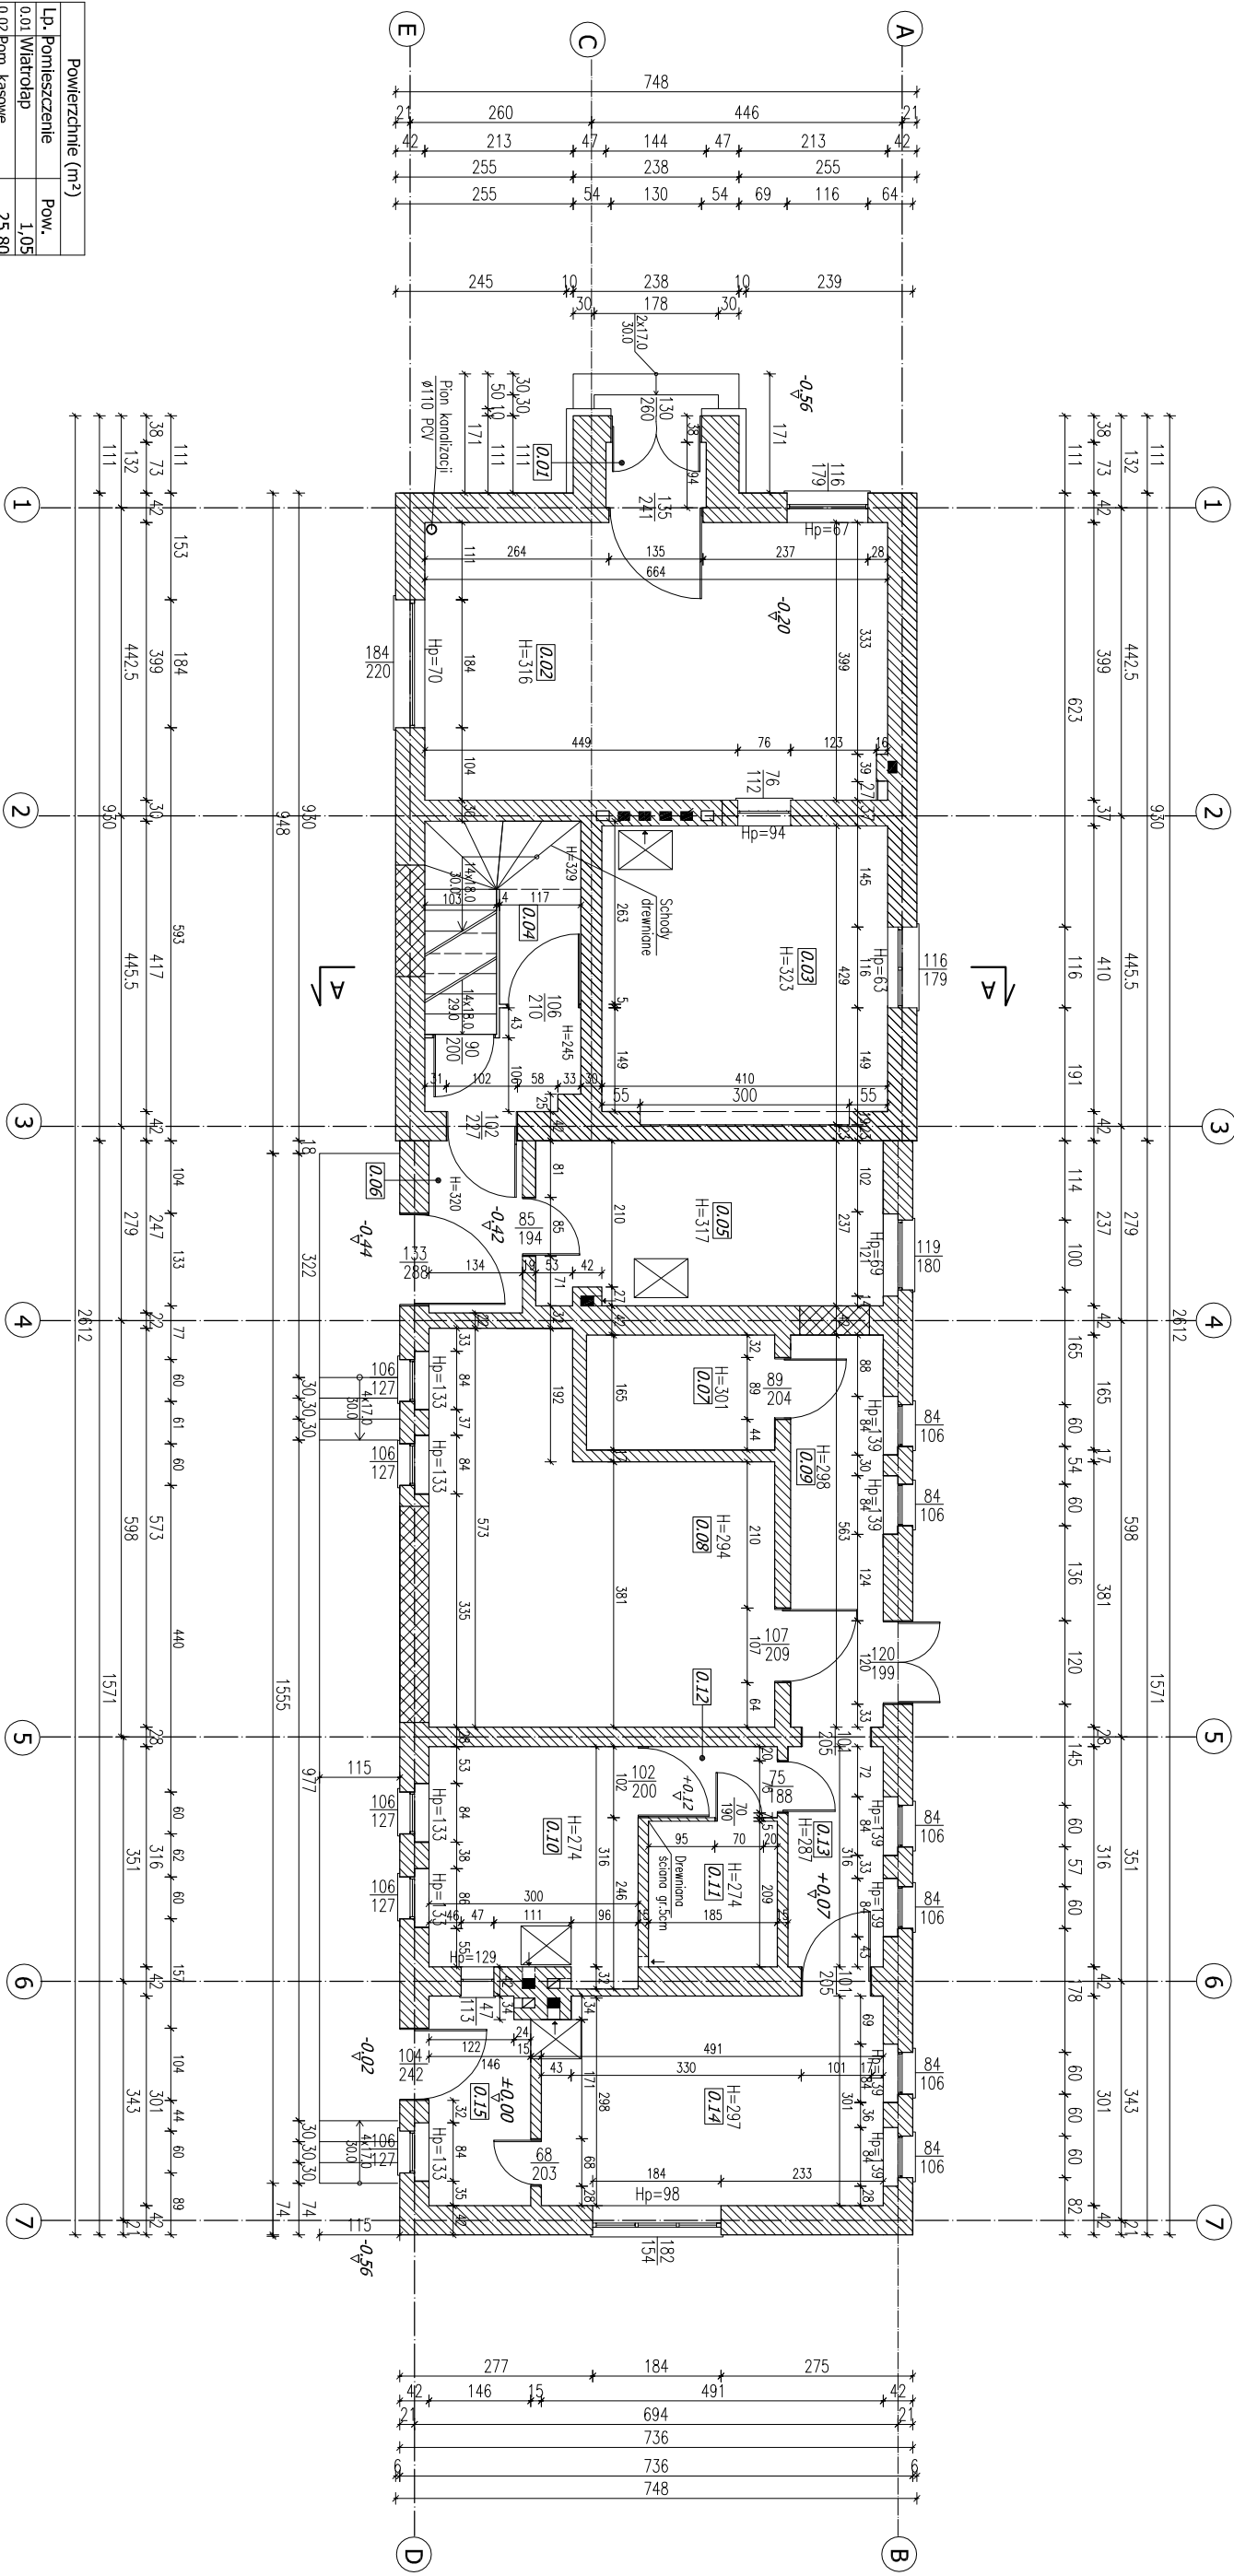

INWESTOR		Urząd Gminy Czerwonk	
LOKALIZACJA		ul. Zrębiana 39 62-004 Czerwonk	
NAZWA OBIEKTU		Dworzec kolejowy w Czerwonku	
OPRACOWANIE		tech. bud. Marian Wojciechowski	Data
		inż. Izabella Stefńska	10.2013
			Skala
			1:100
RYSUNEK		RZUT PARTERU	
		nr rys. 2	