


Powierzchnie (m²)		
Lp.	Pomieszczenie	Pow. podłogi
2.01	Klatka schodowa	6,40
2.02	Korytarz	10,05
2.03	Pom. gospodarcze	22,50
2.04	Pom. gospodarcze	4,05
2.05	Pom. gospodarcze	6,05
RAZEM		49,05

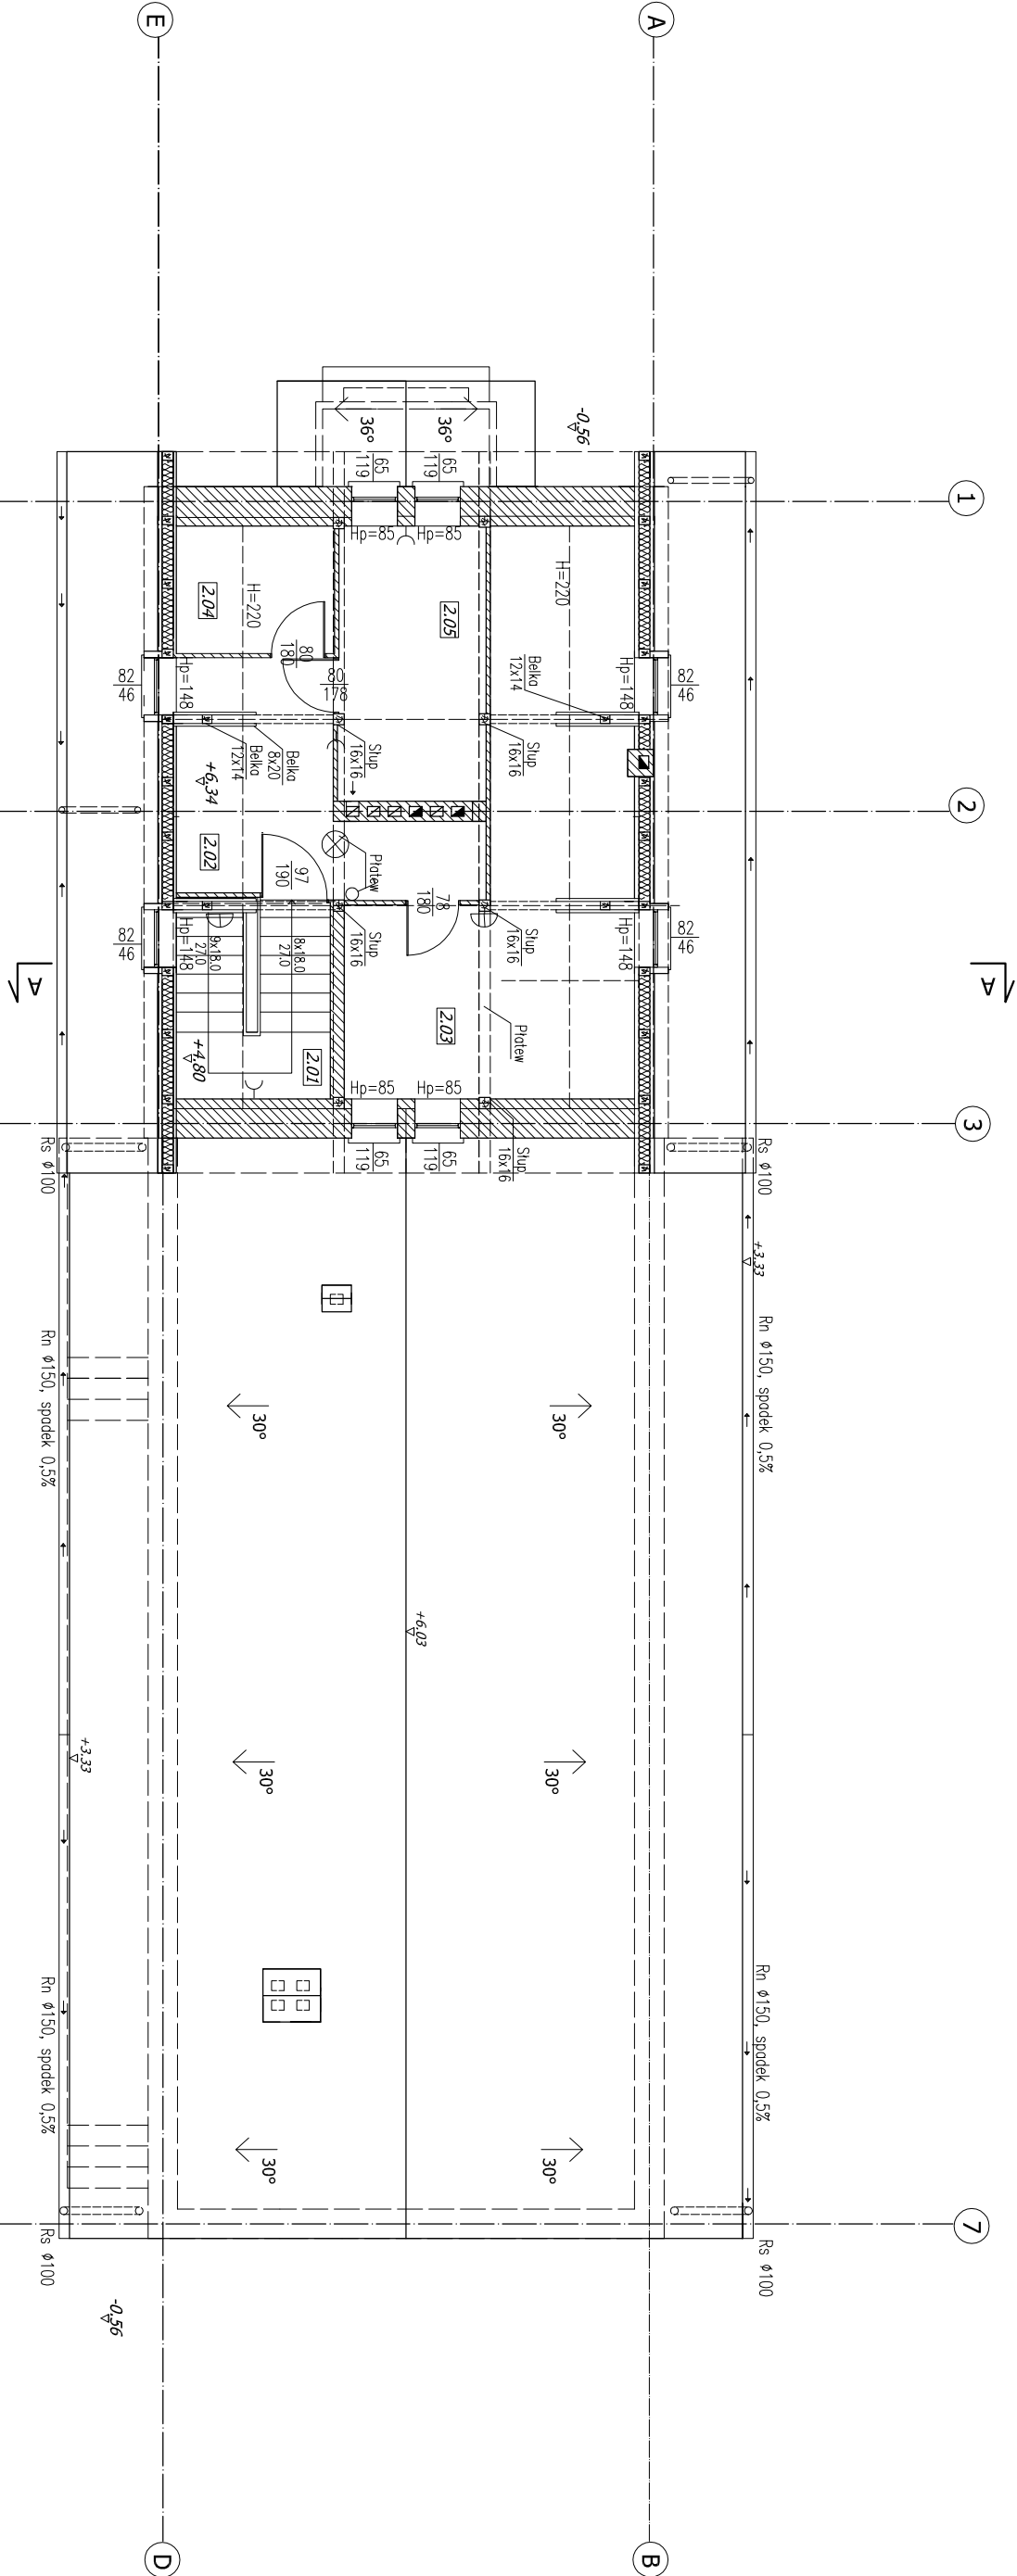

INWESTOR	Urząd Gminy Czerwonek ul. Zrębiana 39 62-004 Czerwonek		
LOKALIZACJA	dz. nr 2/4, Czerwonek		
NAZWA OBIEKTU	Dworzec kolejowy w Czerwonce		Data
OPRACOWANIE	tech. bud. Marian Wojciechowski		10.2013
	inż. Izabela Stefńska		Skala
			1:100
RYSUINEK	RZUT Poddasza - instalacja elektryczna i wod-kan		nr rys. 4