


Powierzchnie (m²)		
Lp.	Pomieszczenie	Pow.
-1.01	Pomieszczenie nr 1	Posadzka betonowa
-1.02	Pomieszczenie nr 2	Posadzka betonowa
-1.03	Pomieszczenie nr 3	Posadzka betonowa
-1.04	Pomieszczenie nr 4	Posadzka betonowa
-1.05	Pomieszczenie nr 5	Posadzka betonowa
-1.06	Pomieszczenie nr 6	Posadzka betonowa
-1.07	Pomieszczenie nr 7	Posadzka betonowa
RAZEM		69,90

LEGENDA:

- Dornofon
- gniazdo pojedyncze
- gniazdo podwójne
- łącznik jednobiegunowy
- łącznik dwubiegunowy
- lampa sufitowa
- lampa ścienna
- lampa sufitowa
- Instalacja wodociągowa
- Instalacja kanalizacyjna
- Piony Inst. kanalizacyjnej

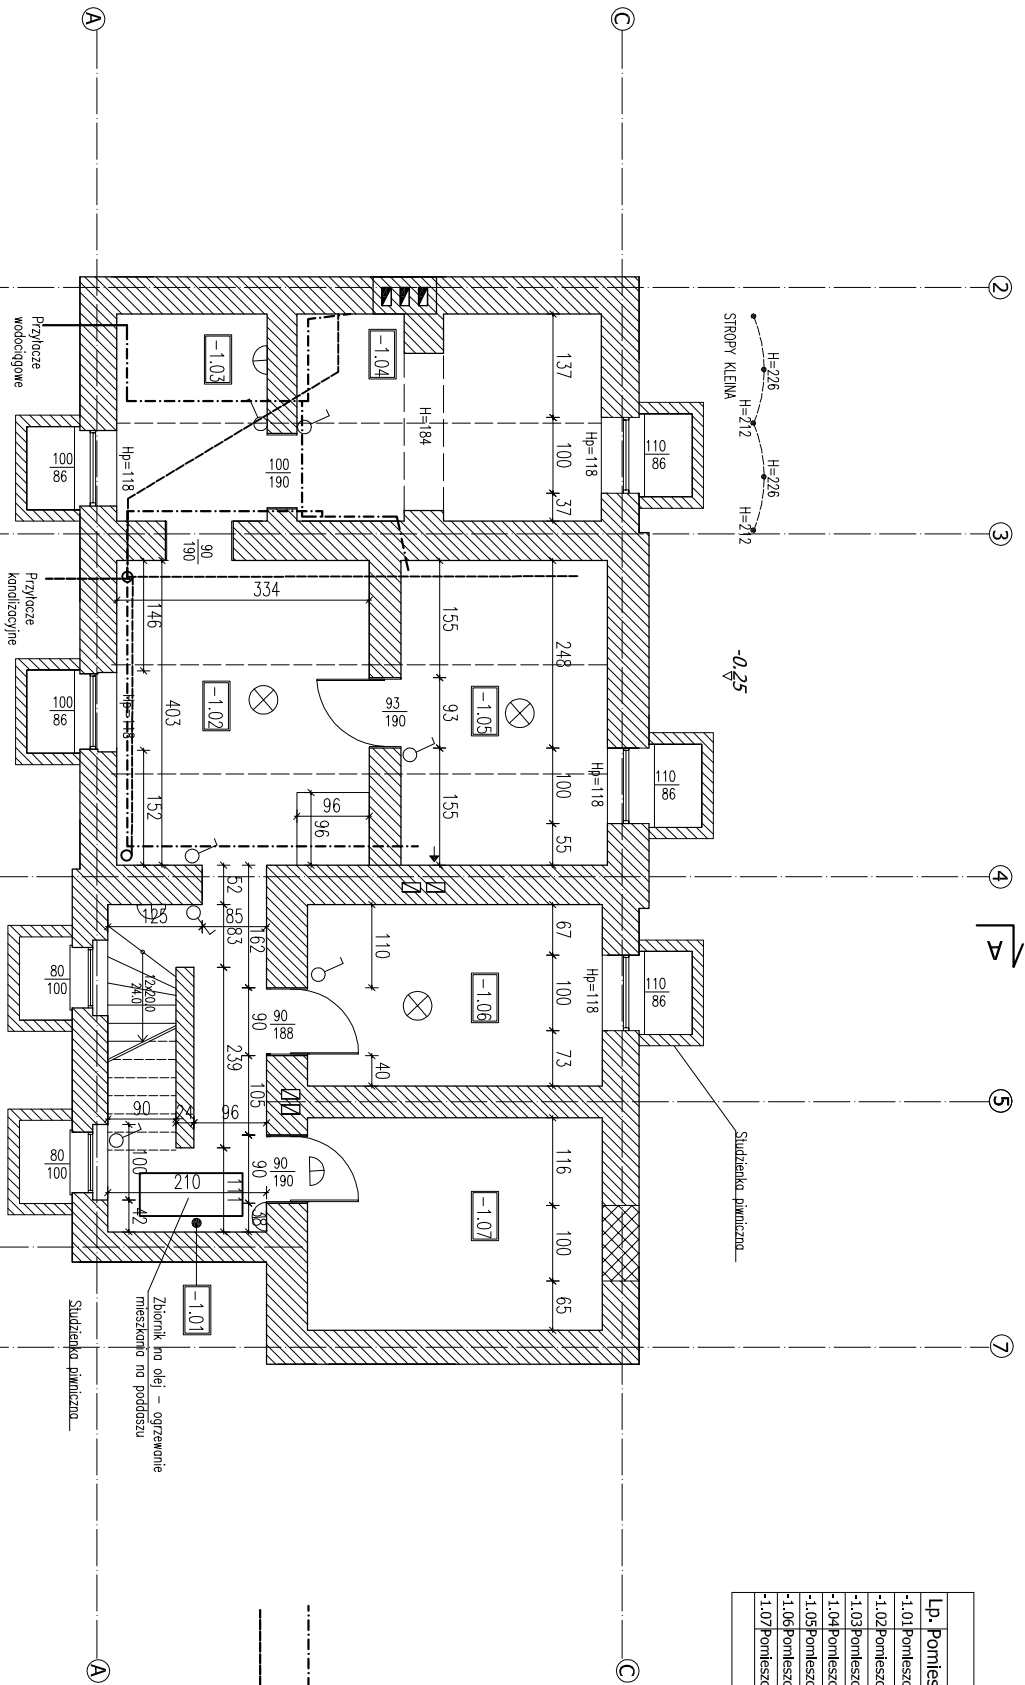

- Zamurowane otwory
- Istniejące ściany

INWESTOR		Urząd Gminy Czerwonak	
LOKALIZACJA		ul. Żołnierska 39	
NAZWA OBIEKTU		62-004 Czerwonak	
OPRACOWANIE		dz. nr 113/11, Owinińska	
RYSUJEK		Dworzec kolejowy w Owinińskich	
		RZUT PIWNIC - instalacje elektryczne i wod-kan	
		nr Rys. 1	