

Wójt Gminy Czerwonak

Ul. Źródłana 39
62-004 Czerwonak

Urząd Gminy Czerwonak
Referat ds. dróg i komunikacji
Ul. Źródłana 39
62-004 Czerwonak

Data wpływu	L.dz.	Znak pisma	Z dnia
18.01.2007r.	47/07DKWEW	WU.73232.15/07	19.01.2007r.

INFORMACJA O WARUNKACH ZABUDOWY DZIAŁKI**1. Podstawa prawna**

Miejscowy plan zagospodarowania przestrzennego dla terenu Promnice Południe-Bolechowo Osiedle zatw. Uchwałą Nr 385/LX/2006 Rady Gminy Czerwonak z dn. 21.09.2006r. ogłosz. w Dzienniku Urzędowym Województwa Wielkopolskiego z dn. 07.12.2006r. Nr 189, poz.4452

2. Lokalizacja

Dz. nr 502/1, 502/2, 191, 192, ark. mapy 1, obręb Bolechowo

3. Rodzaj inwestycji

Budowa nawierzchni ulicznej wraz z elementami odwodnienia nawierzchni

4. Wypis z planu

Brak szczegółowych ustaleń w mpzp

5. Dostępność do drogi publicznej

6. Zasady uzbrojenia działki

7. Inne warunki i zasady wynikające z planu oraz odrębnych przepisów

8. Załączniki (wrys z planu, kopia mapy zasadniczej)**Otrzymują:**

- 1) Wnioskodawca
- 2) UG a/a

Z Up. WÓJTA
inż. Henryk Sobarski
Zastępca Wójta

STAROSTWO POWIATOWE
w Poznaniu


URZĄD GMINY
w Czerwonaku

62-004 Czerwonak, ul. Źródłana 39

Załącznik do informacji.....

Nr *MU 73232.15107*

Data *19.01.07*

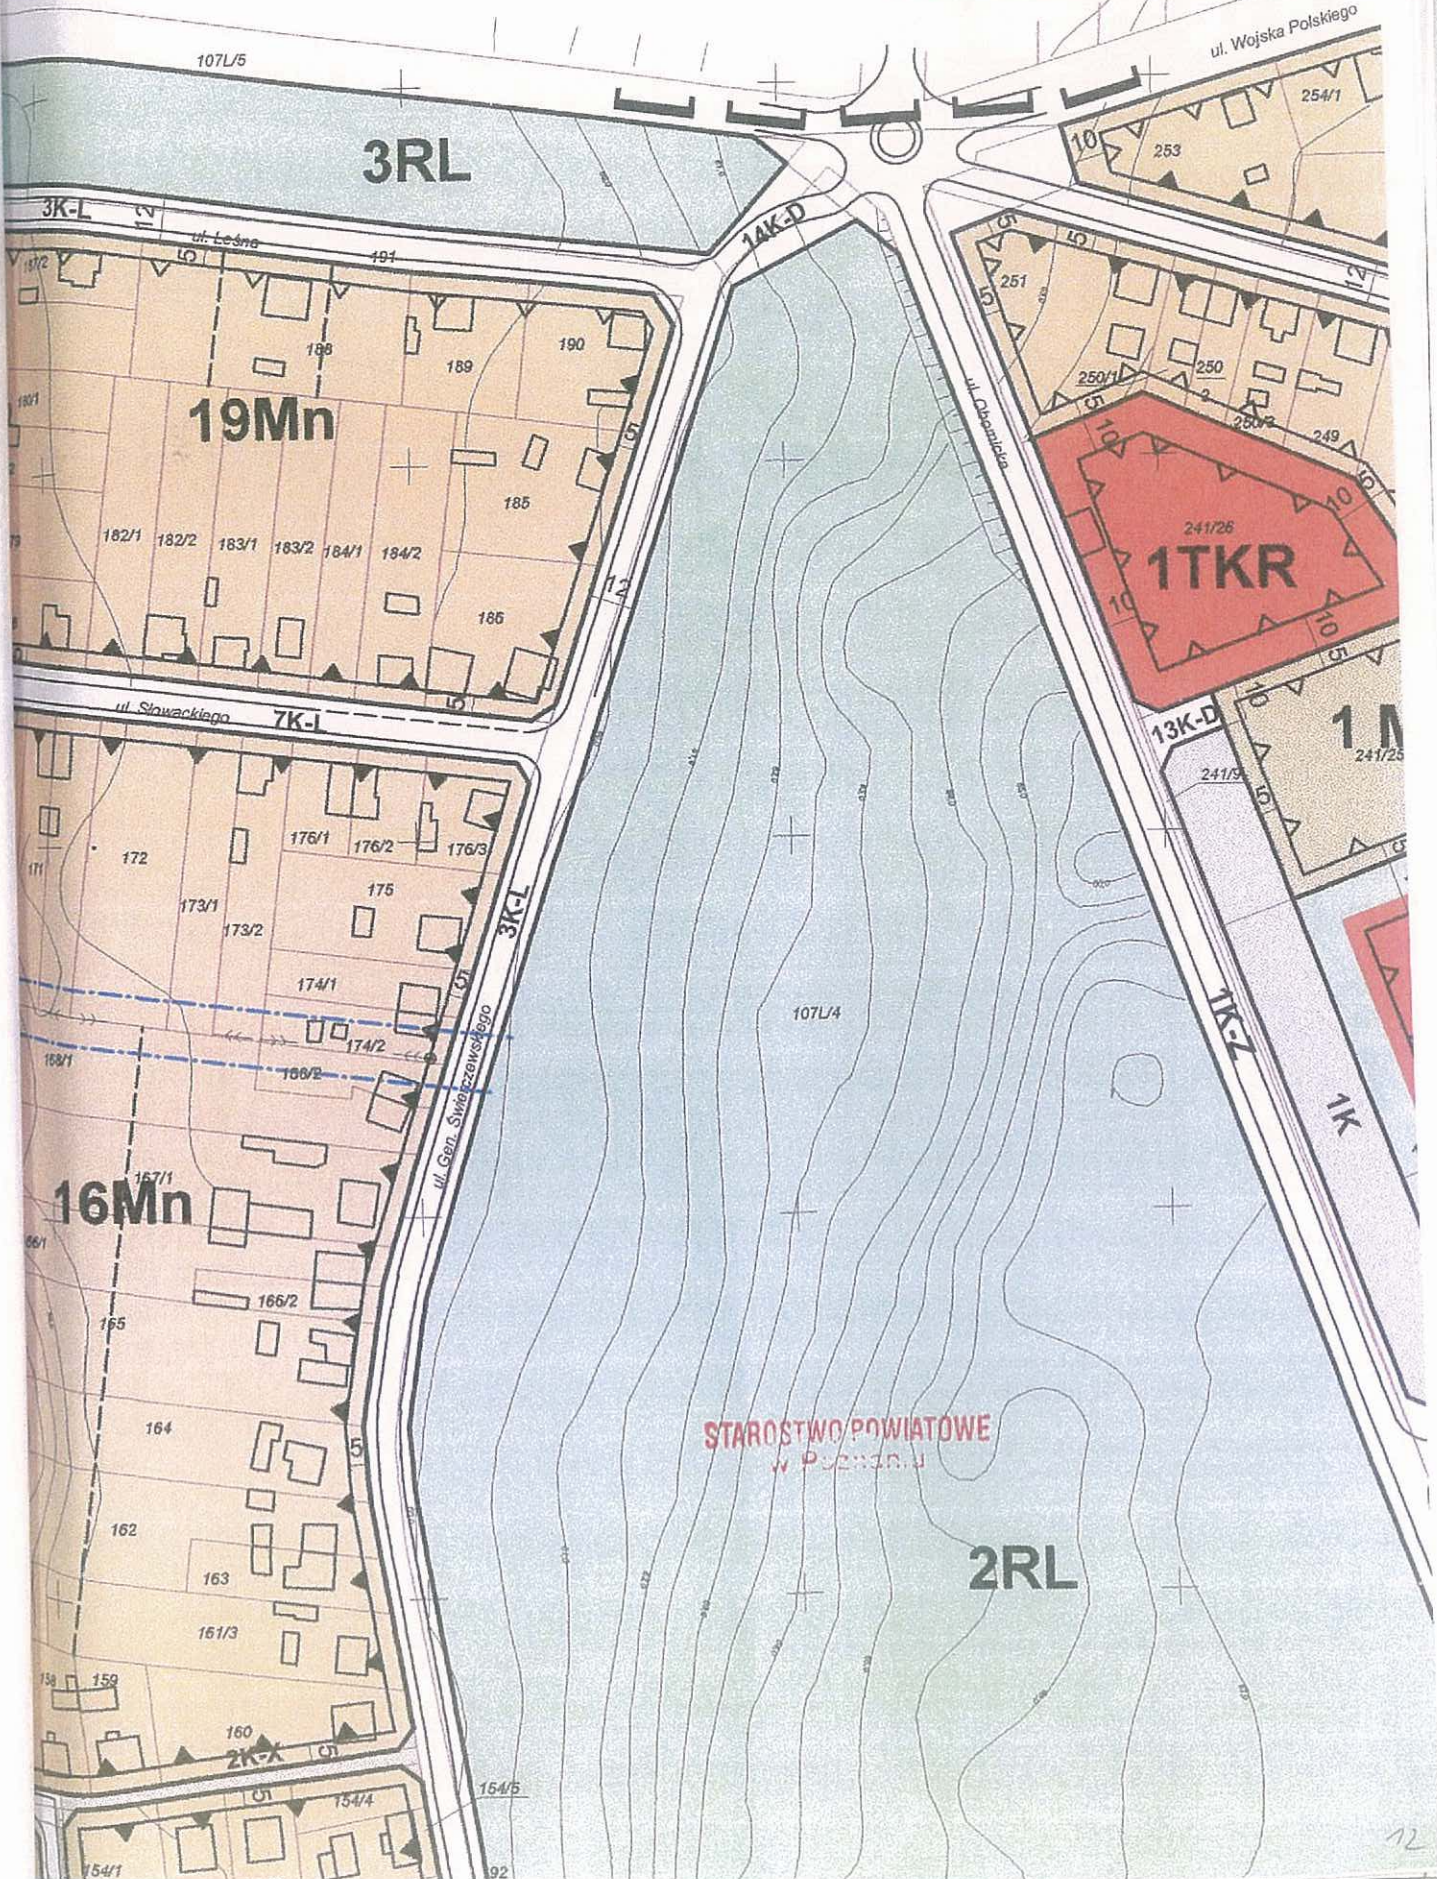

STAROSTWO POWIATOWE
w Puchaczu


PROJEKT PODZIAŁU

skala 1:500

do decyzji nr 912/008
dnia 27 maja 2008

Wykaz zmian gruntowych

Stan przed podziałem						Nr księgi wieczystej	Stan po podziale			
Nr jedn. rej.	Nr ark. m.	Nr działki	Użytek	Klasa	Powierzchnia m ²		Nr proj. działki	Użytek	Klasa	Powierzchnia m ²
G.4	1	502/2	Ls		141392	POIP/00151978/3	502/3	Ls		7977
							502/4	Ls		726
							502/5	Ls		132689
		razem			141392		razem			141392

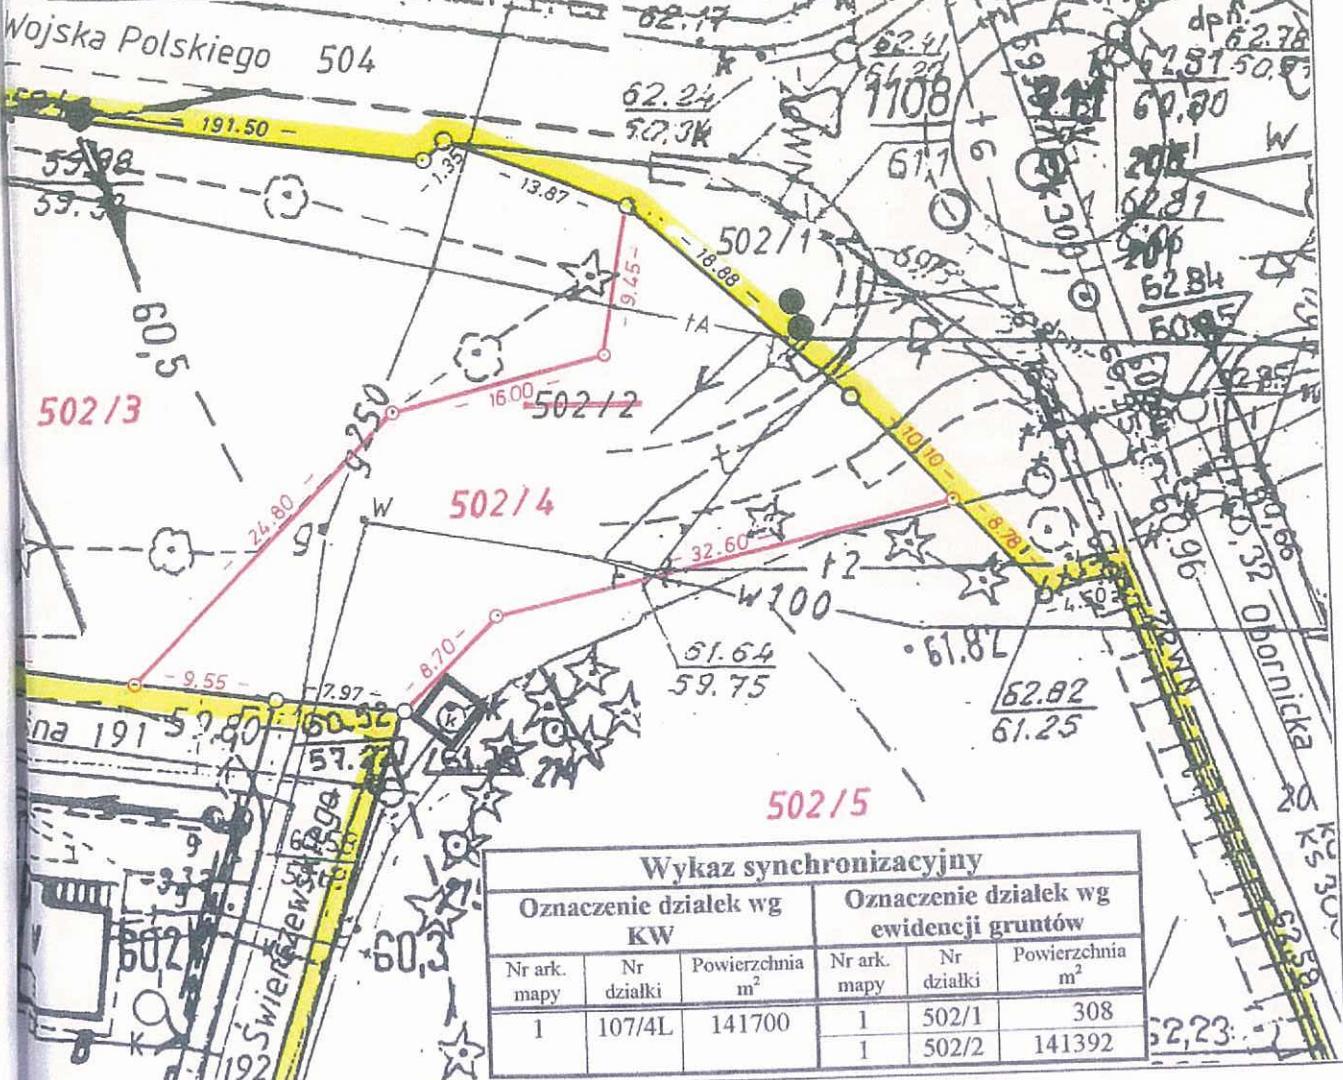

Wykaz synchronizacyjny

Oznaczenie działek wg KW			Oznaczenie działek wg ewidencji gruntów		
Nr ark. mapy	Nr działki	Powierzchnia m ²	Nr ark. mapy	Nr działki	Powierzchnia m ²
1	107/4L	141700	1	502/1	308
			1	502/2	141392

101-117/2007
 województwo: wielkopolskie
 powiat: poznański
 gmina: Czerwonak
BOLECHOWO
 ul. Sekcja: N3E1 - 33, 34
 działka: 502/2
 księga: 151978
 powierzchnia: 141392 m²
 właściciel: Skarb Państwa
 zarządca: Nadleśnictwo Łopuchówko

REPRODUKCYJA WZBRONIONA

USŁUGI GEODEZYJNE
 GEO - T / ...
 ul. Chłopska 123
 tel. 61 423 4567
 NIP 782-130-42-33
 PKOBP 0-4103 1032-1032



STAROSTWO POWIATOWE
w Poznaniu

STAROSTA POZNAŃSKI
Powiatowy Ośrodek Dokumentacji
Geodezyjnej i Kartograficznej
w Poznaniu

W obszarze oznaczonym linią potwierdzono w terenie aktualność treści mapy zasadniczej. Dokumenty potwierdzające aktualność mapy przyjęto do zasobu w dniu 30.11.2007 r. zaewidencjonowano pod nr KERG 101-117/2007. Niniejsza mapa może służyć do celów projektowych. Projektowane obiekty budowlane wymagające pozwolenia na budowę podlegają wytyczeniu i inwentaryzacji powykonawczej przez jednostki uprawnione do wykonywania prac geodezyjnych. **STAROSTA POZNAŃSKI**
Poznań, dnia 30.11.2007 r.
(imię i nazwisko, podpis, stanowisko służbowe osoby upoważnionej)

Niniejszy podział nieruchomości
został zatwierdzony decyzją
z dnia 27.05.2008
Nr 912/008