


RZUT POZIOMY 1:250



PRZEKRÓJ 1:250

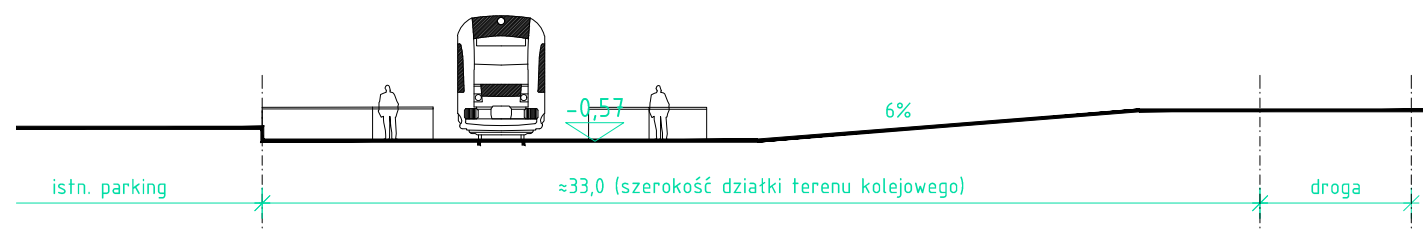

PRZEKRÓJ 1:250

projekt Program funkcjonalno - użytkowy dla bezpiecznego przejścia przez tory kolejowe w Owińskach w rejonie dworca, dla ruchu pieszych i rowerzystów

obiekt Owińska
ul. Dworcowa
gm. Czerwoanek, dz. nr 113/11, 113/15, 113/19, 510, 511/7, 512/3

stadium koncepcja

skala 1:250

treść rys. Załącznik nr 1
Przejście naziemne

rys. nr A-01