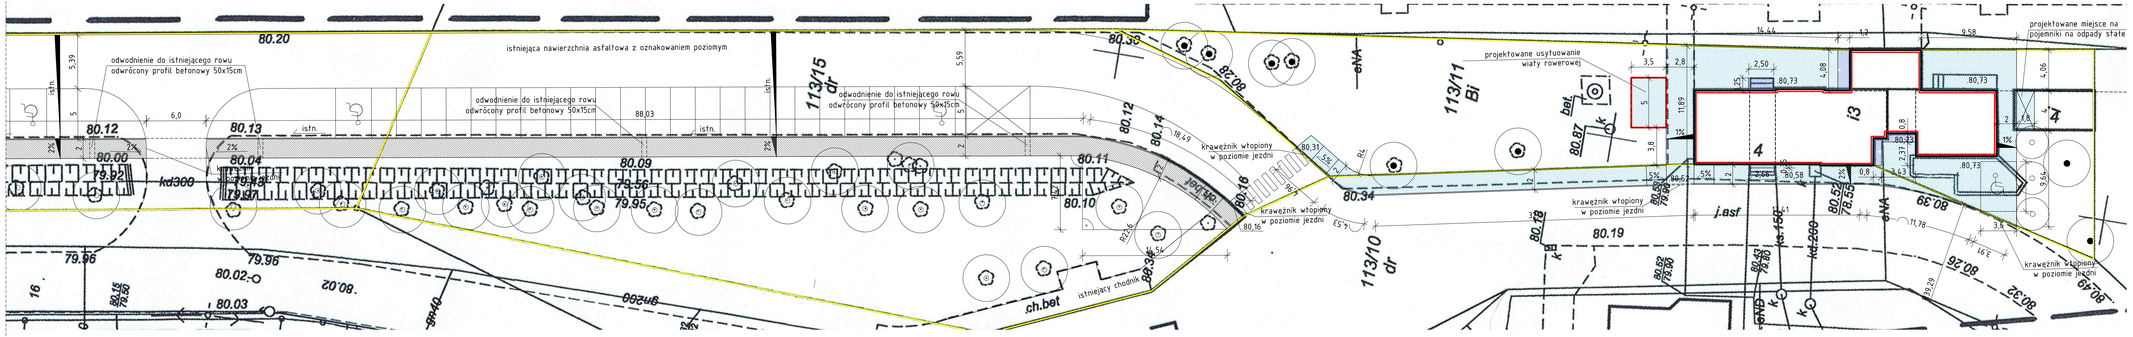

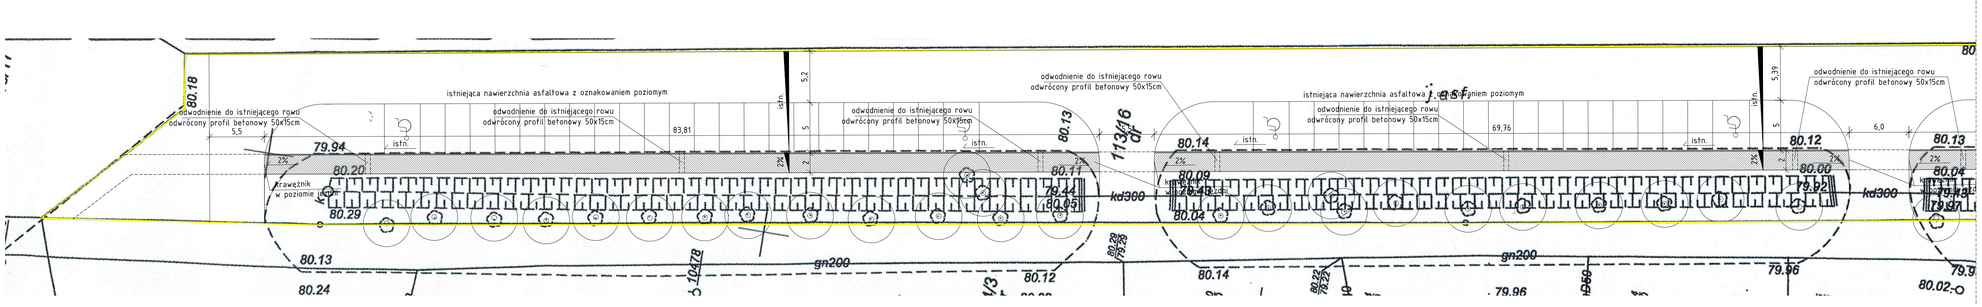

POWIERZCHNIE UTWARDZONE STREF WEJŚCIOWYCH - WYŁOŻONE PŁYTAMI GRANITOWYMI KOLOR STREGOM - ANTYPOŚLIZGOWE POW.=25m2

POWIERZCHNIE UTWARDZONE CIĄGÓW PIESZYCH I PLACÓW PRZY DWORCU - KOSTKA GRANITOWA KOLOR STREGOM WIELKOŚĆ 7/8cm - POW.=380m2

POWIERZCHNIE UTWARDZONE CIĄGÓW PIESZYCH WZDŁUŻ PARKINGU - KOSTKA BETONOWA SZARA FAZOWANA PROSTOKĄTNA 10/20 GR 8cm - POW.=520m2

ZIELEŃ NISKA - ISTNIEJĄCE TRAWNIKI I DRZEWA WYSOKIE DO ZACHOWANIA

projekt	Program funkcjonalno – użytkowy dla bezpiecznego przejścia przez tory kolejowe w Owińskach w rejonie dworca, dla ruchu pieszych i rowerzystów
obiekt	Owińska ul. Dworcowa gm. Czerwonak, dz. nr 113/11, 113/15, 113/19, 510, 511/3, 512/3
stadium	koncepcja
skala	1:250
treść rys.	Załącznik nr 3 Projekt chodnika przy parkingu buforowym
rys. nr	A-03

MICHNOWICZ STASZEWSKI ARCHITEKCI
61-501 POZNAŃ, UL. DĄBRÓWKI 2 b/4
TEL/FAX 61-6493394 WWW.MSA.NET.PL