


# SCHEMAT MONTAŻOWY HYDRANTU

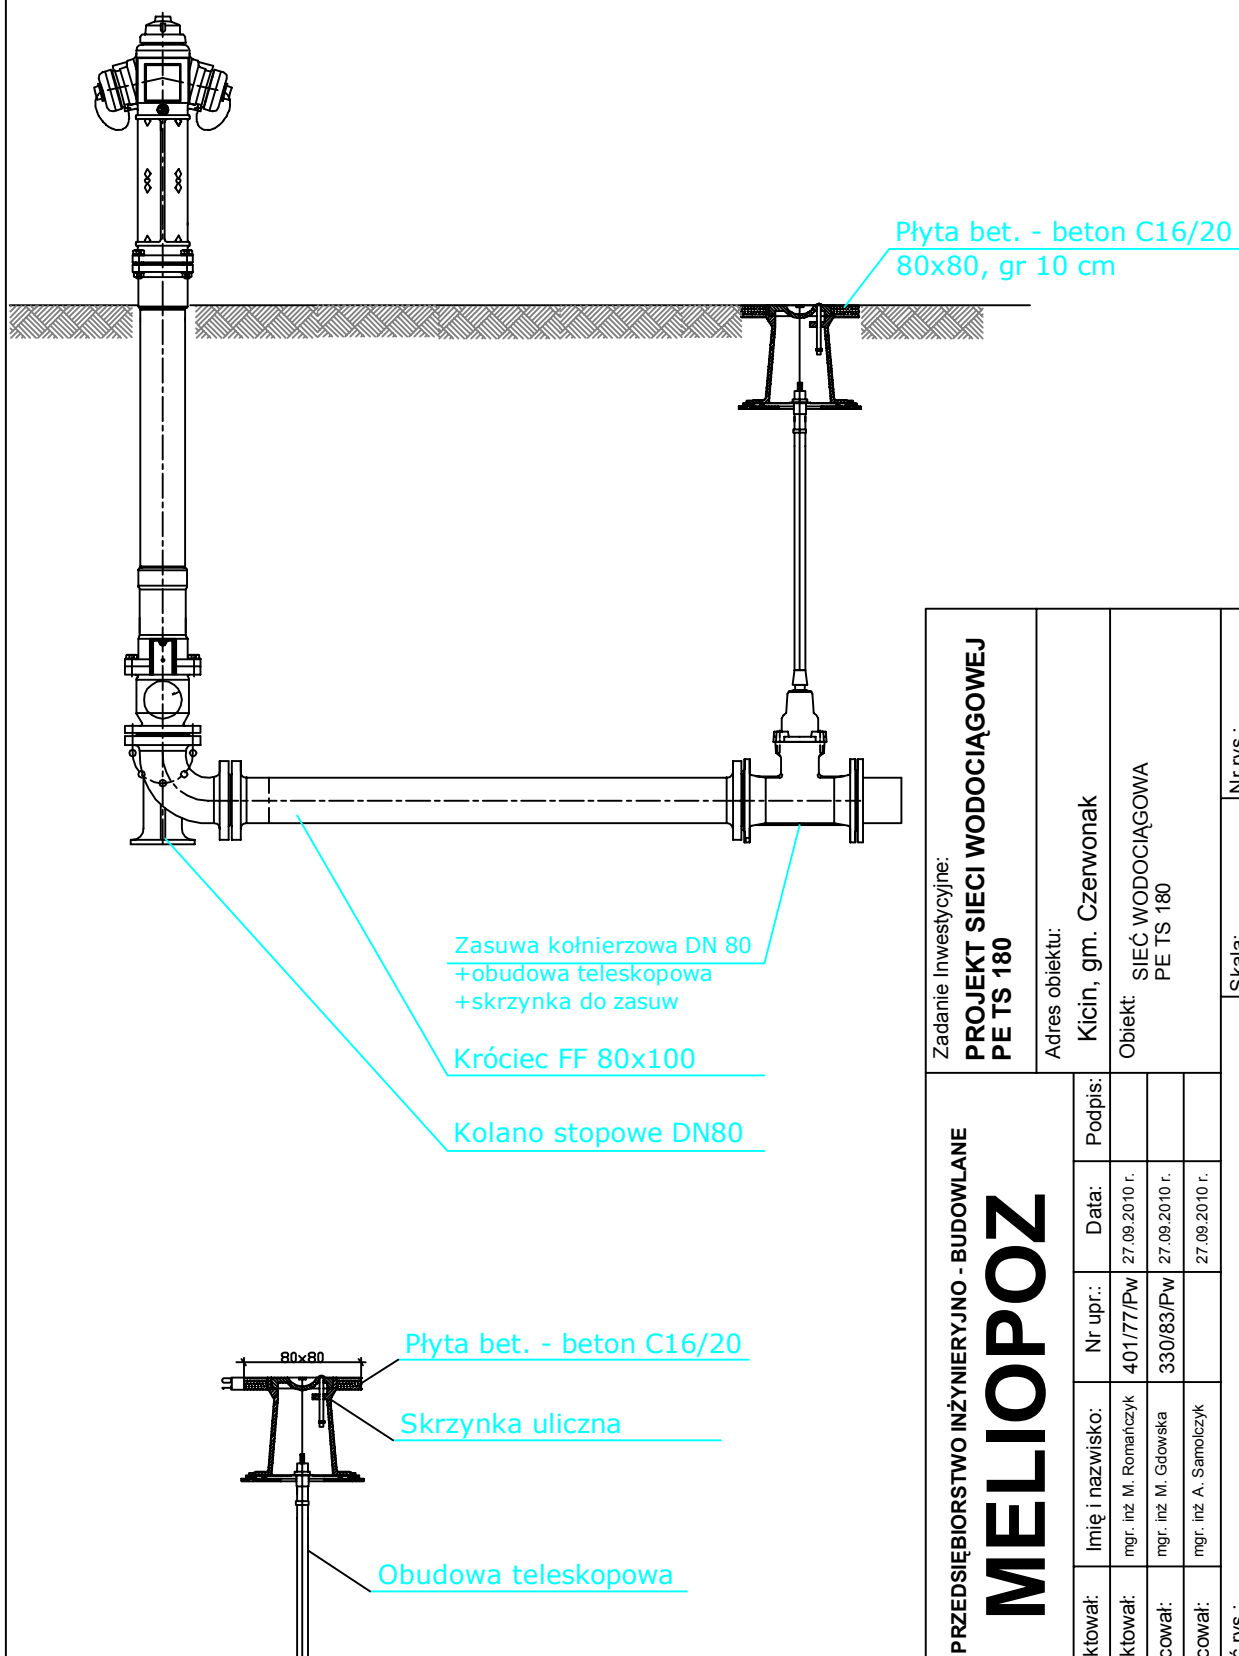

Zadanie inwestycyjne: <b>PROJEKT SIECI WODOCIĄGOWEJ PE TS 180</b>		Adres obiektu: Kicin, gm. Czerwonak		Objekt: SIEĆ WODOCIĄGOWA PE TS 180		Nr rys.: <b>5</b>	
<b>PRZEDSIĘBIORSTWO INŻYNIERYJNO - BUDOWLANE</b> <b>MELIOPOZ</b>		Podpis:	Data:		Nr rys.:		Skala: _____
rojektował:	Imię i nazwisko:	Nr upr.:	Data:		Nr rys.:		
rojektował:	mgr. inż. M. Romańczyk	401/77/Pw	27.09.2010 r.		Nr rys.:		
pracował:	mgr. inż. M. Gdowska	330/83/Pw	27.09.2010 r.		Nr rys.:		
pracował:	mgr. inż. A. Samolczyk		27.09.2010 r.		Nr rys.:		Schemat montażowy hydrantu
resć rys.:							