


ulica Obornicka

odcinek od km 0+022,70 do km 0+066,50; od km 0+202,20 do km 0+257,50


1

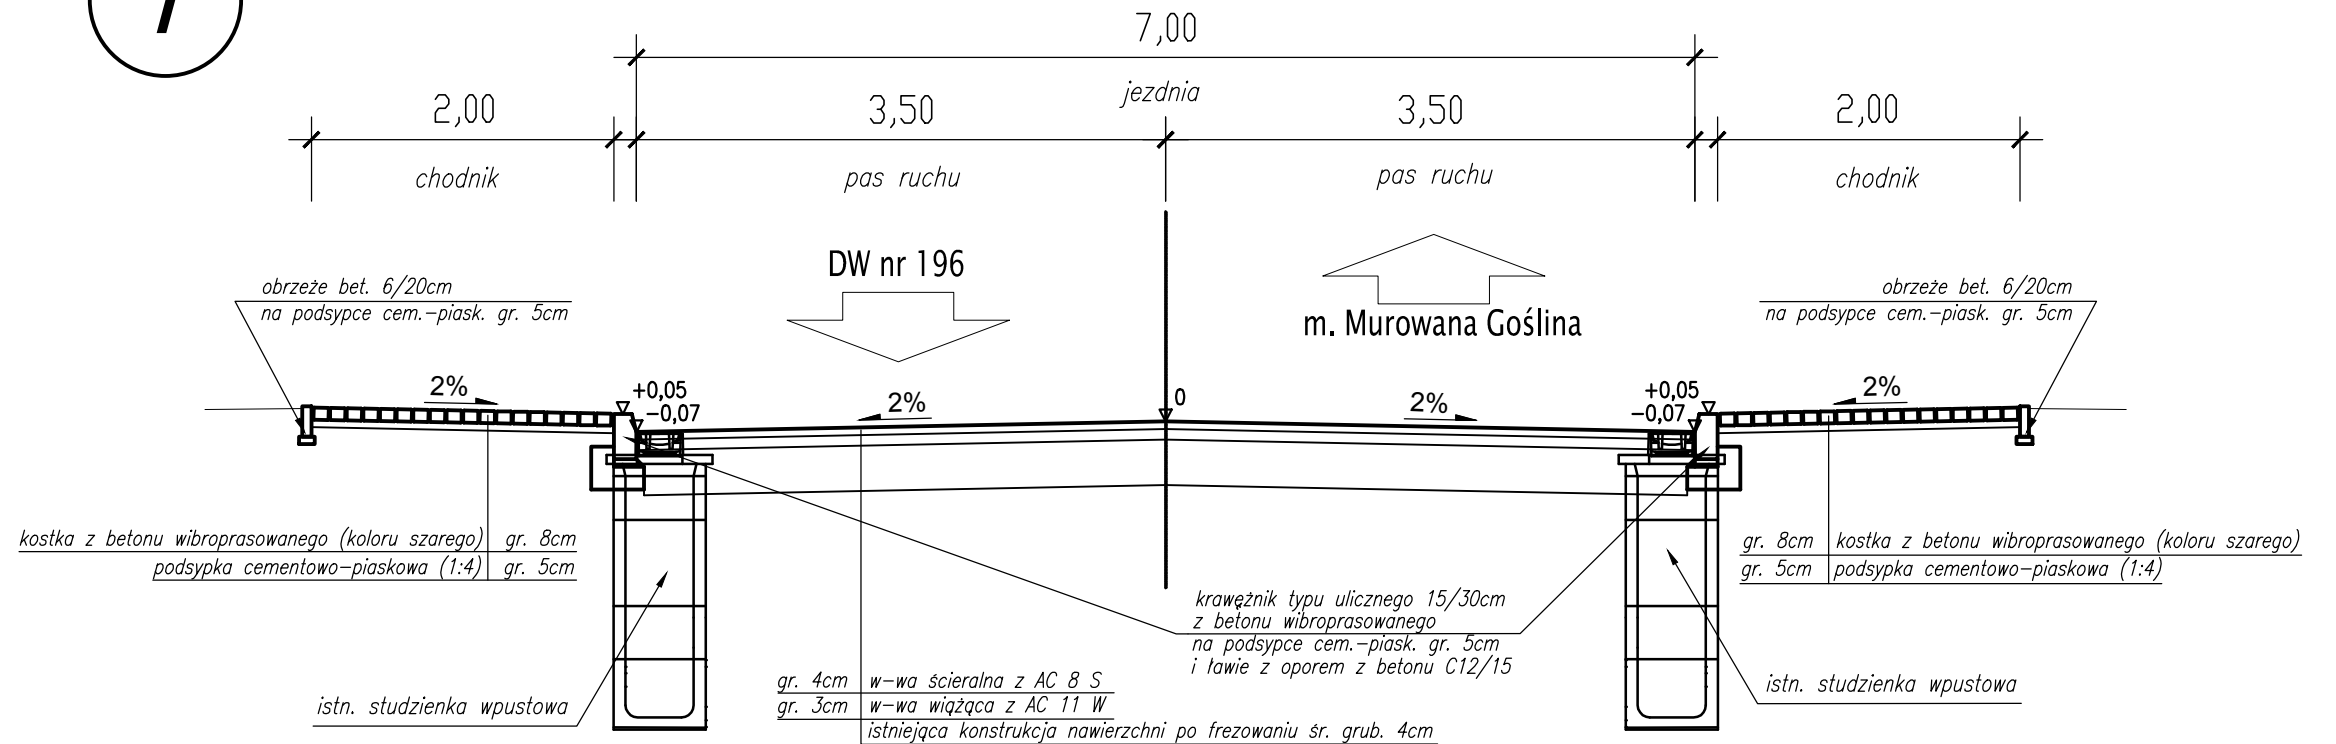

ulica Obornicka

odcinek od km 0+066,50 do km 0+202,20; od km 0+257,50 do km 1+044,60

2

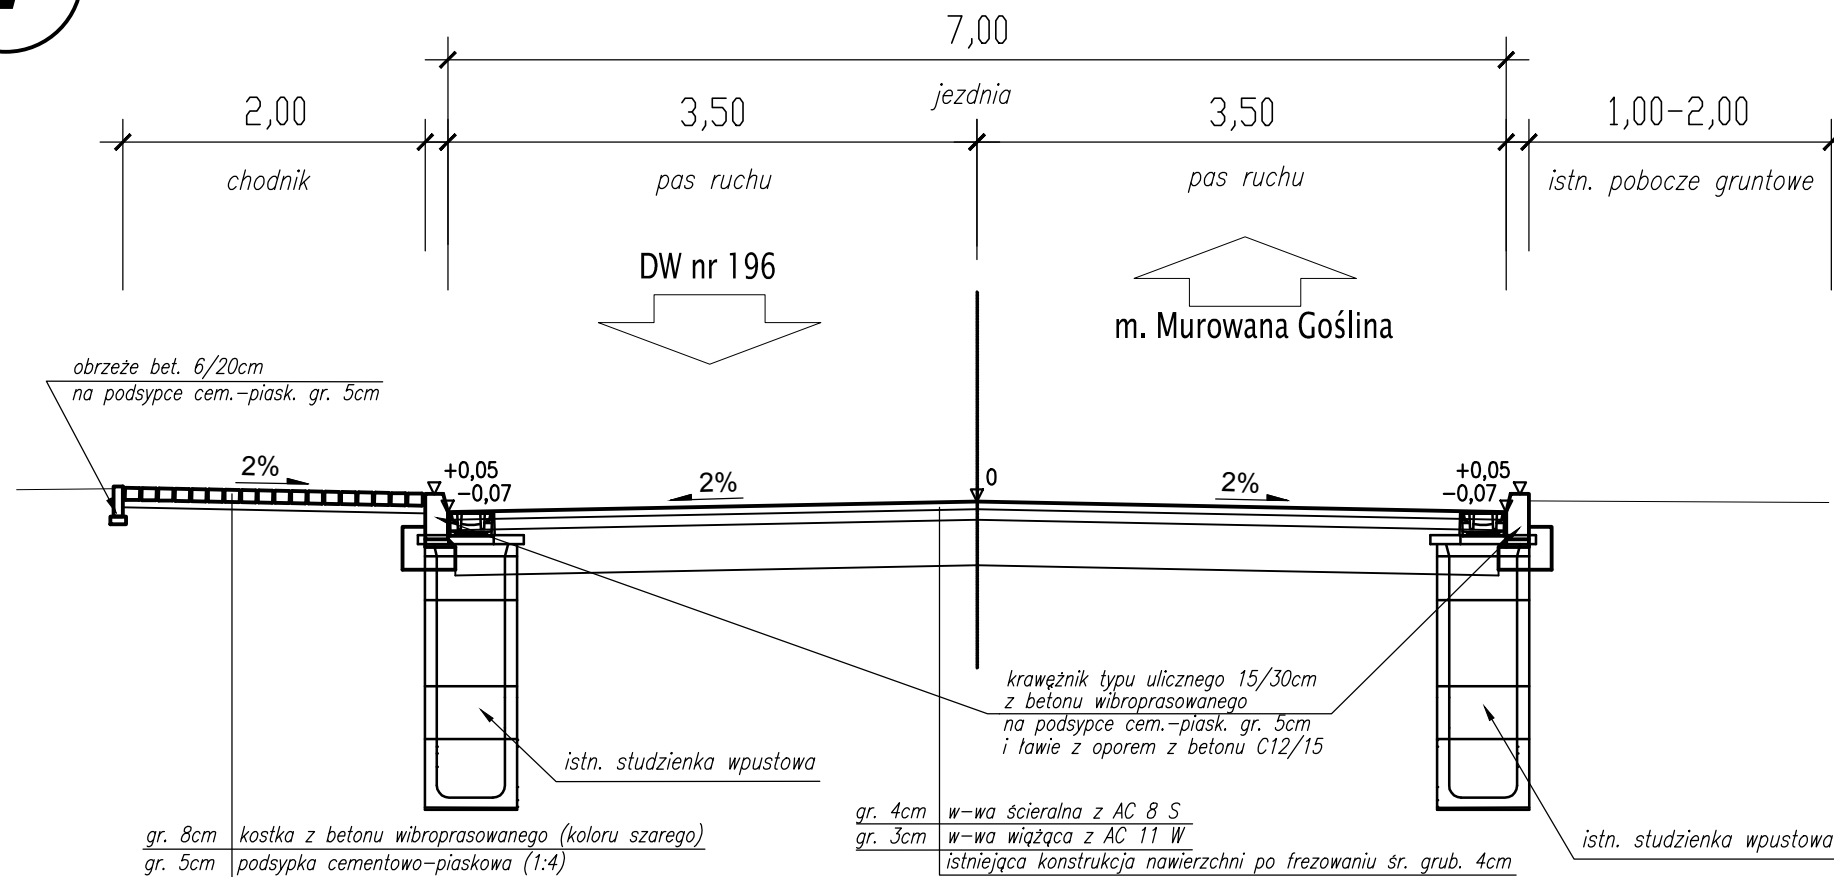

UWAGA: * w-wa wiążąca = w-wa wyrównawcza

Pracownia Projektowa EKODROGA
Robert Salomon
 ul. Piasta 4/16, 62-025 Kostrzyn Wlkp.
 NIP 972-061-15-87 REGON 301329715
 tel.: 665 341 470 e-mail: robert.salomon@interia.pl

INWESTOR
Gmina Czerwonak
 ul. Źródłana 39
 62-004 Czerwonak

TEMAT: **Remont ul. Obornickiej w m. Bolechowo-Osiedle.**

RYSUNEK: **Przekroje normalne**

NR **3.1**

STANOWISKO	IMIĘ I NAZWISKO	NR UPRAWNIENI I SPECJALNOŚĆ	DATA	PODPIS
PROJEKTANT	MGR INŻ. ROBERT SALOMON	WKP/0235/POOD/06 DROGOWA	12.2012	
SPRAWDZAJĄCY	JÓZEF GORWA	170/79/PW DROGI I ULICE	12.2012	
BRANŻA DROGOWA	STADIUM PROJ. TECH.	ROK OPRACOWANIA 2012	NR UMOWY WI.272.4.116.2012 z DNIA 8.II.2012	SKALA 1:50