


3

ulica Obornicka

odcinek od km 1+138,20 do km 1+268,30; od km 1+440,30 do km 2+238,65

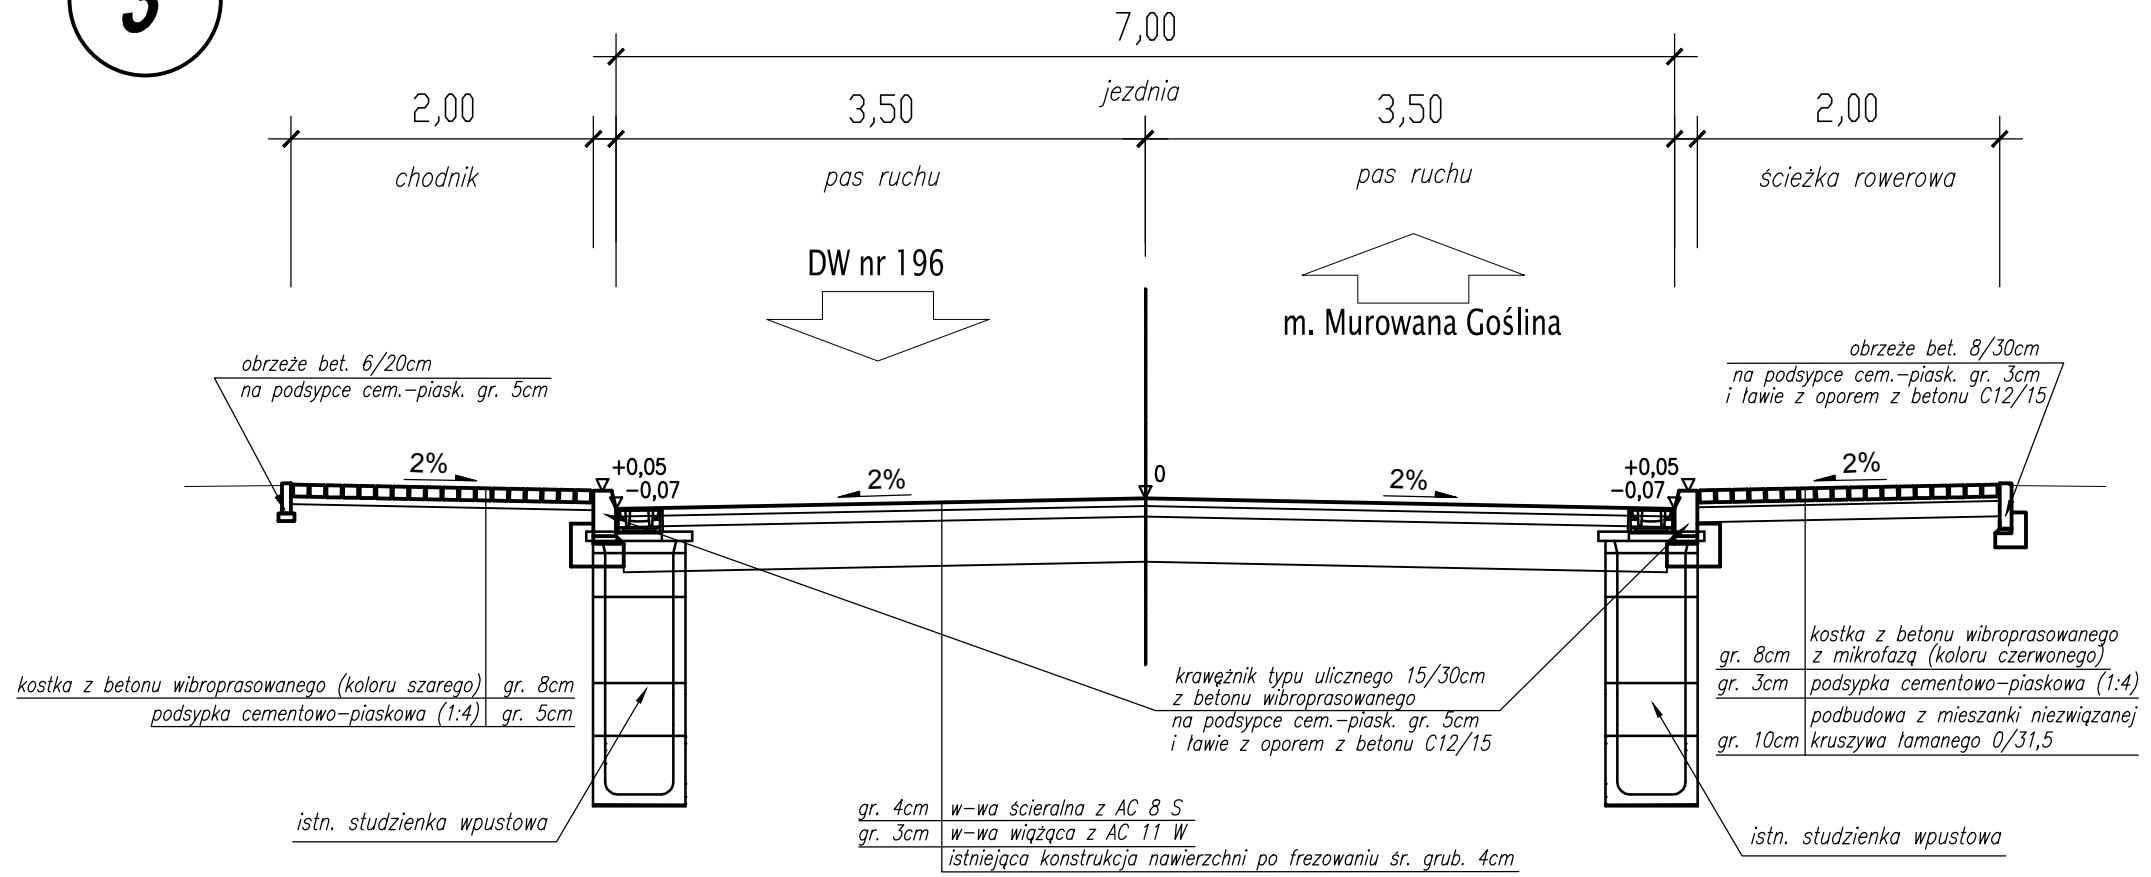

UWAGA: * w-wa wiążąca = w-wa wyrównawcza

Pracownia Projektowa EKODROGA Robert Salomon ul. Piasta 4/16, 62-025 Kostrzyn Wlkp. NIP 972-061-15-87 REGON 301329715 tel.: 665 341 470 e-mail: robert.salomon@interia.pl		INWESTOR Gmina Czerwonak ul. Źródłana 39 62-004 Czerwonak		
TEMAT: Remont ul. Obornickiej w m. Bolechowo-Osiedle.				
RYSUNEK: Przekroje normalne			NR 3.2	
STANOWISKO	IMIĘ I NAZWISKO	NR UPRAWNIENI I SPECJALNOŚĆ	DATA	PODPIS
PROJEKTANT	MGR INŻ. ROBERT SALOMON	WKP/0235/POOD/06 DROGOWA	12.2012	
SPRAWDZAJĄCY	JÓZEF GORWA	170/79/PW DROGI I ULICE	12.2012	
BRANŻA DROGOWA	STADIUM PROJ. TECH.	ROK OPRACOWANIA 2012	NR UMOWY WI.272.4.116.2012 z DNIA 8.II.2012	SKALA 1:50