

STAROSTA POZNAŃSKI

Na podstawie art. 24 ust. 1 ustawy z dnia 17 maja 1989 r. - Prawo Geodezyjne i Kartograficzne (Dz. U. z 2000 r. nr 100, poz. 1086 i nr 126 poz. 120) - uzgodniono usytuowanie projektowanych sieci uzbrojenia terenu:

Specjalizacja: STANOWISKO
Specjalizacja STANOWISKO

(wyszczególnienie uzgodnionych sieci uzbrojenia terenu)

2 Projektowany

Uzgodnienie usytuowania sieci uzbrojenia terenu podlega w tym i geodezyjni inwentaryzacji przez jednostki uprawnione do wykonywania prac geodezyjnych. W razie niezgodności realizacji sieci uzbrojenia terenu z uzgodnionym projektem inwestor zobowiązany jest do wypracowania i wykonania poprawek projektowych w sposób uzgodniony z architektą i geodetą.

Uzgodnienie usytuowania projektowanych sieci uzbrojenia terenu jest ważne przez okres 3 lat od dnia wydania decyzji o pozwoleniu na usytuowanie projektowanych sieci uzbrojenia terenu.

Uzgodnienie jest ważne w przypadku, jeżeli w sprawie 13 kwietnia 2001 r. w sprawie gniazda ewidencyjnego sieci uzbrojenia terenu oraz zespołów uzgodnień i dokumentacji projektowej (Dz. U. nr 83, poz. 455).

NR ZUDP

609/02

(sygn. opr.)

Uprawnienia Starosty Poznańskiego

Poznań, dn. 2008-10-27

Katarzyna Kisiel
(Katarzyna Kisiel)
Przewodniczący Zespołu Uzgodniania i Dokumentacji Projektowej
PODGIK w Poznaniu

(organ uzgadniający usytuowanie projektowanych sieci uzbrojenia terenu - imię, nazwisko, podpis przewodniczącego zespołu)

STAROSTWO POWIATOWE
w Poznaniu

Za zgodność
z oryginałem
mgr inż. Janusz Smólski
upr. bud. nr 285/77/Pw
60-179 Poznań, pl. Światowida 4
tel 86 85 918

Wójt Gminy Czerwonak
Ul. Źródłana 39
62-004 Czerwonak

Wydział Inwestycji
Urząd Gminy Czerwonak
ul. Źródłana 39
62-004 Czerwonak

Data wpływu	L.dz.	Znak pisma	Z dnia
11.01.2008r.	20/08	WU.73232.03/08	15.01.2008r.

INFORMACJA O WARUNKACH ZABUDOWY DZIAŁKI

1. Podstawa prawna

Miejscowy plan zagospodarowania przestrzennego Promnice Północ zatw. Uchwałą Nr 377/LXII/2002 Rady Gminy Czerwonak z dnia 21 sierpnia 2002r. ogłosz. w Dzienniku Urzędowym Województwa Wielkopolskiego Nr 121 z dnia 8 października 2002r., poz. 3373
Zmiana miejscowego planu zagospodarowania przestrzennego dla terenu Promnice Północ zatw. Uchwałą Nr 383/LIX/2006 Rady Gminy Czerwonak z dnia 17 sierpnia 2006r. ogłosz. w Dzienniku Urzędowym Województwa Wielkopolskiego Nr 189 z dnia 07 grudnia 2006r., poz. 4450

2. Lokalizacja

Dz. nr 49, 24/2, 28/5, 29, ark. mapy 1, obręb Promnice

3. Rodzaj inwestycji

Sieć wodociągowa i kanalizacja sanitarna

4. Wypis z planu

Brak szczegółowych ustaleń w mpzp

5. Dostępność do drogi publicznej

6. Zasady uzbrojenia działki

7. Inne warunki i zasady wynikające z planu oraz odrębnych przepisów

8. Załączniki (wrys z planu, kopia mapy zasadniczej)

Otrzymują:


- 1) Wnioskodawca
- 2) UG a/a

URZĄD GMINY w Czerwonaku
62-004 Czerwonak, ul. Źródłana 39
Za zgodność odpisu - kserokopii
z oryginałem.
Czerwonak, dnia 13.08.08

Janusz Smólski
mgr inż. Janusz Smólski

STAROSTWO POWIATOWE
w Poznaniu

Za zgodność
z oryginałem
mgr inż. Janusz Smólski
upr. bud. nr 285/77/Pw
60-178 Poznań, pl. Światowida 4
tel 86 85 918

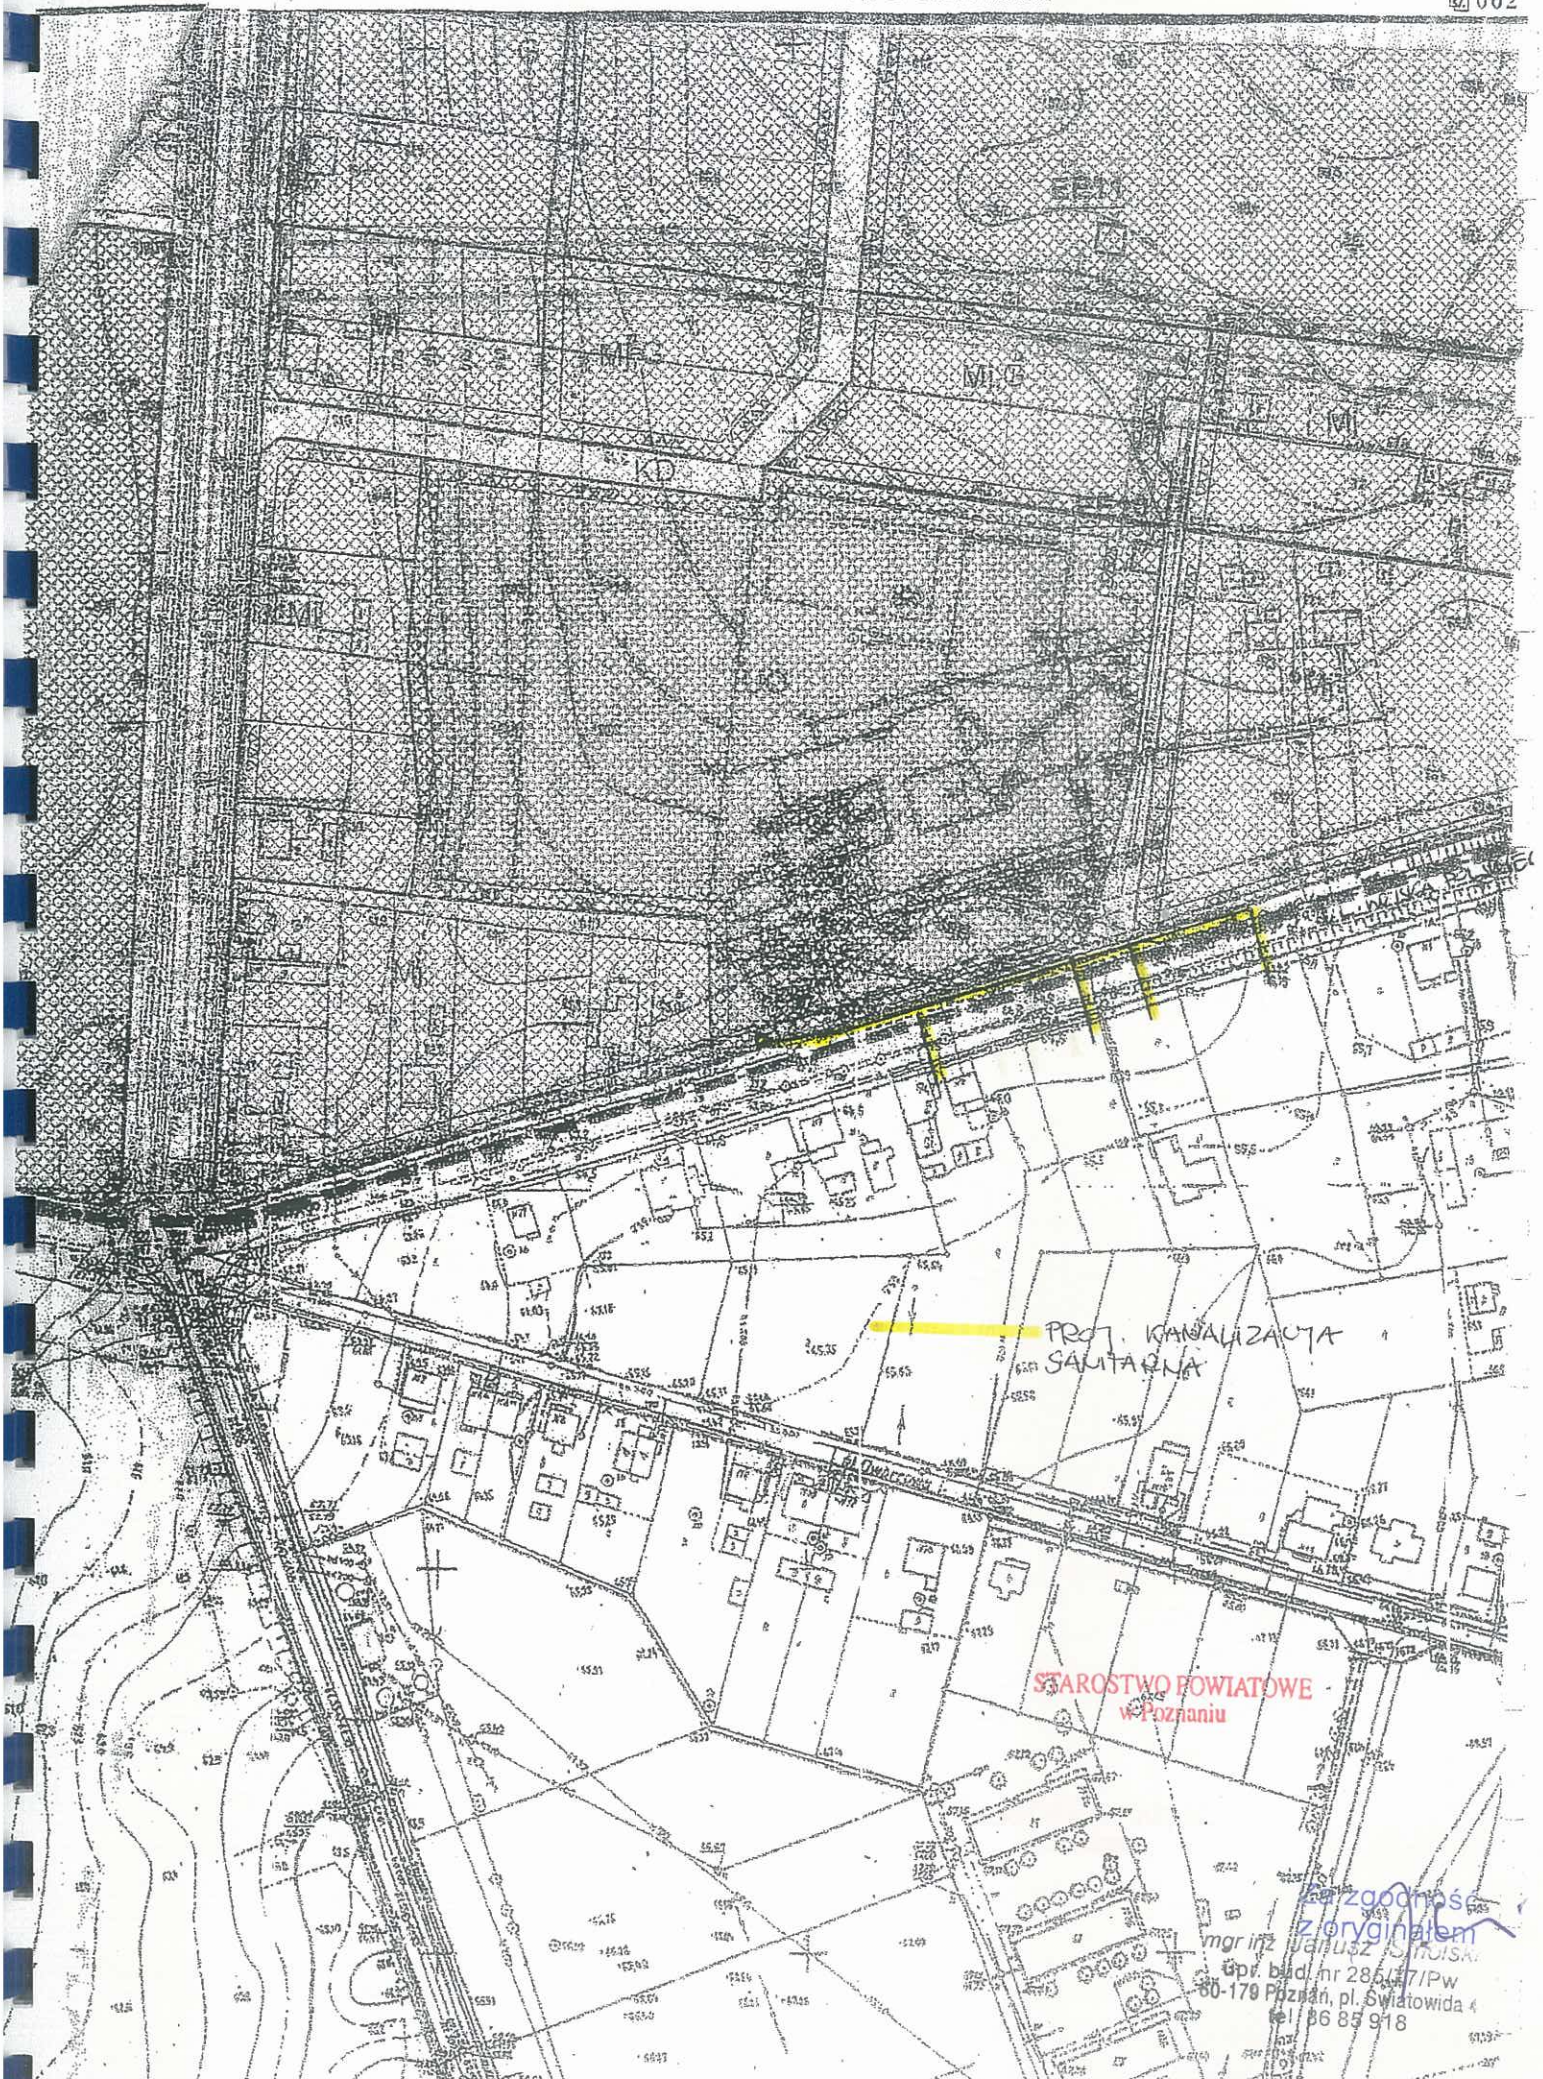

PROJ. KANALIZACJA
SANITARNĄ

STAROSTWO POWIATOWE
w Poznaniu

zgodność
z oryginałem
mgr inż. Janusz J. J. J.
ul. bld. nr 285/17/Pw
60-179 Poznań, pl. Światowida 4
tel. 86 85 918

MAPA EWIDENCYJNA

Miasto-gmina ... CZERNONÓWKA
 Obręb ... BOLECHÓWÓ
 Nr arkusza ... 1
 Nr działki 49, 23/3, 24/2, 30/2, 28/7
 Skala ... 1:5000
ZL 25311/2008

STAROSTA POZNAŃSKI
 Powiatowy Ośrodek Dokumentacji
 Geodezyjnej i Kartograficznej
 w Poznaniu

Poświadczam się zgodność niniejszego dokumentu z oryginałem przyjętym do państwowego zasobu geodezyjnego i kartograficznego STAROSTY POZNAŃSKIEGO

22. 08 2008
 Poznań, dnia
Anna Witke
 (imię i nazwisko, podpis, stanowisko służbowe osoby upoważnionej)

Zgodnie z art. 18 ust. 1 pkt 1 i 2 ustawy z dnia 17.05.1998 r. - Prawo geodezyjne i kartograficzne, Dz. U. 2008 r. Nr 40, poz. 621 z późn. zmianami, rozporządzenie nr 17/08 w sprawie w całości rozporządzenia w sprawie sposobu wyznaczenia granic nieruchomości w formie zapisanej w mapie ewidencyjnej



STAROSTWO POWIATOWE
 w Poznaniu

Z zgodnością
 mgr inż. **Jaruzława Smolski**
 upr. bud. nr 20377/Pw
 60-178 Poznań, Al. Światowida 4
 tel. 85 85 918

Poznań, 2008-12-19

Numer pisma: DW/IT/211U/59007/2008
Numery spraw: IT/810/168/2008
IT/811/815/2008

**Przedsiębiorstwo Wielobranżowe
Budownictwo, Instalacje Sanitarne
Janusz Smólski
Pl.Światowida 4
60-179 Poznań**

Dotyczy: **Uzgodnienia dokumentacji sieci kanalizacji sanitarnej z przyłączami w ul. Wojska Polskiego, Bolechowo Osiedle.**

W odpowiedzi na pisma z dnia 30.06.2008 oraz na pismo z dnia 28.11.2008, po uzupełnieniu przedłożonej dokumentacji uzgadniamy projekt w zakresie:

A: sieć kanalizacji sanitarnej - nr uzgodnienia IT/810/168/2008

- Realizacja sieci możliwa tylko w powiązaniu z przebudową drogi powiatowej nr 2406P Bolechowo - Poznań w miejscowości Bolechowo, gmina Czerwonak.
- Dla zapewnienia obsługi sprzętem eksploatacyjnym, chodnik należy w promieniu 3,0 m od osi wjazdu wykonać na takiej podbudowie, aby przenosiła obciążenia związane z najazdem na chodnik pojazdu o ciężarze 12 ton na os.
- Odbioru nawierzchni dokonać przy współudziale pracowników AQUANET S.A. - Wydział Eksploatacji Sieci Kanalizacyjnej, Poznań ul. Garbary 120.

B: 4 przyłącza kanalizacji sanitarnej (dz. nr 255/1, 255/2, 255/3, 260/4) - nr uzgodnienia IT/811/815/2008 - przyłącza do granicy posesji będą realizowane przez Inwestora jednocześnie z przebudową drogi i budową kanału sanitarnego. Realizacja przyłącza na terenie posesji będzie możliwa po odbiorze i przekazaniu do eksploatacji kanału sanitarnego.

Załącznik: 1 egz. uzgodnionej dokumentacji

Sprawę prowadzi: Małgorzata Pietras, tel. 061 8359 239, mail: malgorzata.pietras@aquanet.pl

Otrzymują:
Urząd Gminy Czerwonak
Źródłana 39
62-004 Czerwonak

STAROSTWO POWIATOWE
w Poznaniu

AQUANET
DZIAŁ
TECHNICZNY I DOKUMENTACJI

Zdzisław Ratajczyk inż. Janusz Smólski
Kierownik upr. bud. nr 268/774
60-179 Poznań, pl. Światowida 4
tel. 66 65 918

Siedziba Spółki:
ul. Dolna Wilda 126, 61-492 Poznań
tel. (061) 835 91 00, fax (061) 835 90 12
www.aquanet.pl, e-mail: info@aquanet.pl

Departament Handlu i Marketingu:
ul. Garbary 120, 61-757 Poznań
tel. (061) 835 90 30, 835 90 52, fax (061) 835 90 63
e-mail: klient@aquanet.pl

Dział Techniczny i Dokumentacji:
ul. Dolna Wilda 126, 61-492 Poznań
tel. (061) 835 92 63
fax (061) 835 92 54

AQUANET

DZIAŁ TECHNICZNY I DOKUMENTACJI

UZGODNIENIE NR... IT/811/815/2008 ... PROJEKTU PRZYŁĄCZY
wody, kanalizacji sanitarnej, deszczowej

Uwagi:

przyłącze wody

przyłącze kanalizacji
sanitarnej

uzgodniono pismem

DW/IT/2110/59007/2008

przyłącze kanalizacji
deszczowej

Inwestor zobowiązany jest wystąpić do AQUANET z wnioskiem o zgodę
na wykonanie przyłączy.

Uzgodnienie ważne 2 lata.

AQUANET

Opracował(a)

Pietras

DZIAŁ
TECHNICZNY I DOKUMENTACJI

Data 19.12.2008

Zdzisław Watajczak
Kierownik

AQUANET

DZIAŁ TECHNICZNY I DOKUMENTACJI

UZGODNIENIE NR... IT/810/168/2008 ... PROJEKTU SIECI
wodociągowej, kanalizacji sanitarnej, ogólnospławnej, deszczowej;

innego

Uwagi: uzgodniono pismem

DW/IT/2110/59007/2008

Inwestor zobowiązany jest wystąpić do AQUANET z wnioskiem o zgodę
na wykonanie sieci, załączając decyzje pozwoleń na budowę.

Uzgodnienie ważne 2 lata.

Opracował(a) DZIAŁ
TECHNICZNY I DOKUMENTACJI


Pietras

Zdzisław Watajczak
Kierownik

Data 19.12.2008

STAROSTWO POWIATOWE
w Poznaniu

Za zgodność
z oryginałem
mgr inż. Janusz Smółka
upr. bud. nr 285/77/PW
60-179 Poznań, pl. Światowida 4
tel. 86 85 918

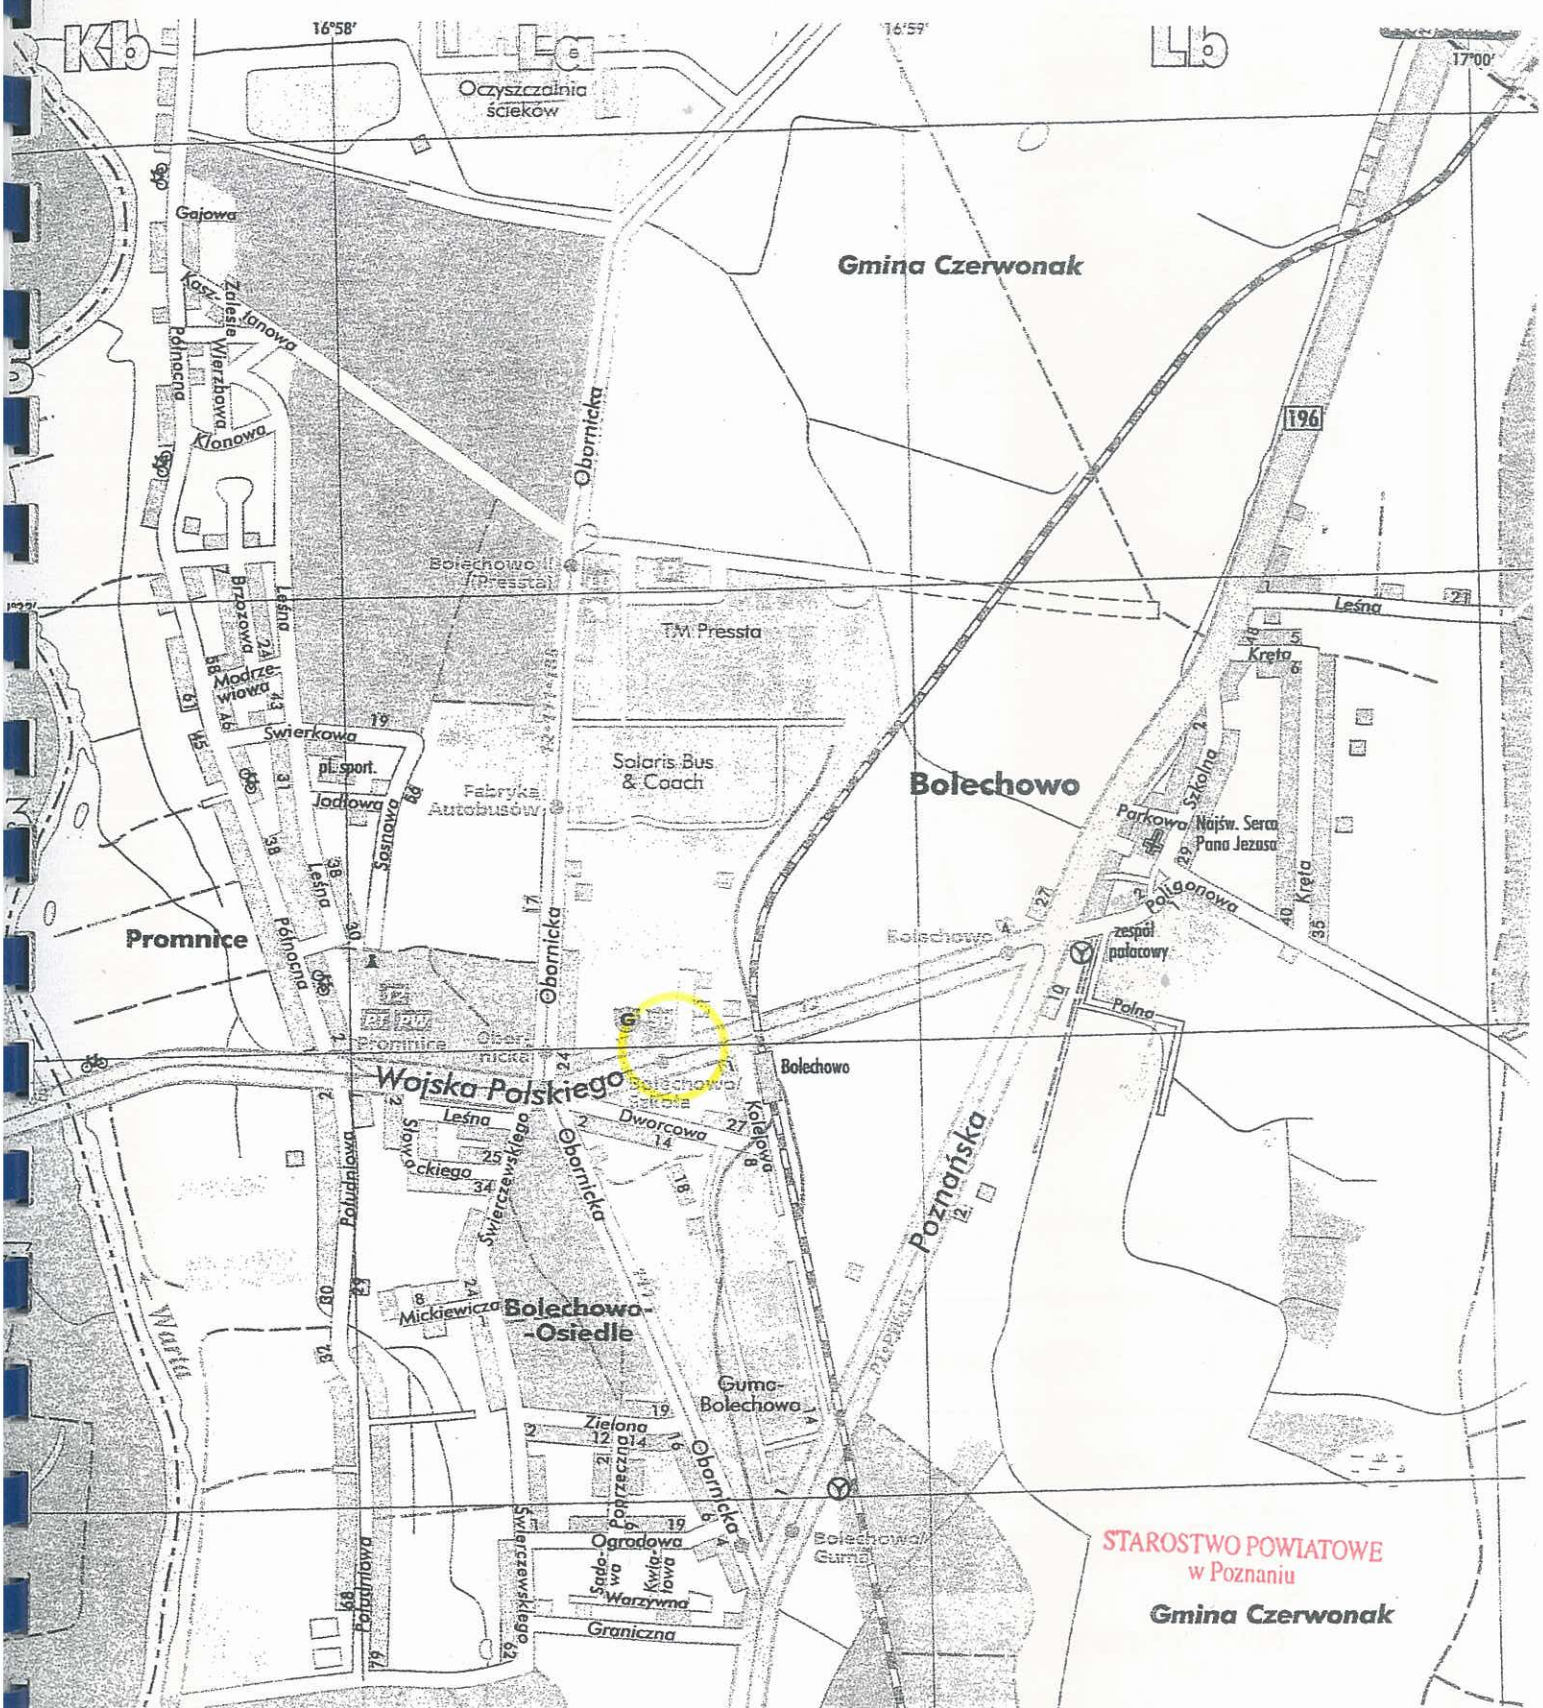

INWESTOR: URZĄD GMINY CZERWONAK	STADIUM: PROJ. BUD. – WYK.
OBIEKT: KANALIZACJA SANITARNA UL. WOJSKA POLSKIEGO W BOLECHOWIE	DATA: 12.05.2008
TREŚĆ: PLAN ORIENTACYJNY	SKALA: 1:15000
PROJEKTOWAŁ: MGR INŻ. K. KONIECZNY upr. 235 i 236/87/Pw	NR PROJ.:
SPRAWDZIŁ: MGR INŻ. B. SZCZUBLEWSKI upr. 83/75/Pw	NR RYS.: 1