



Przekrój normalny A-A

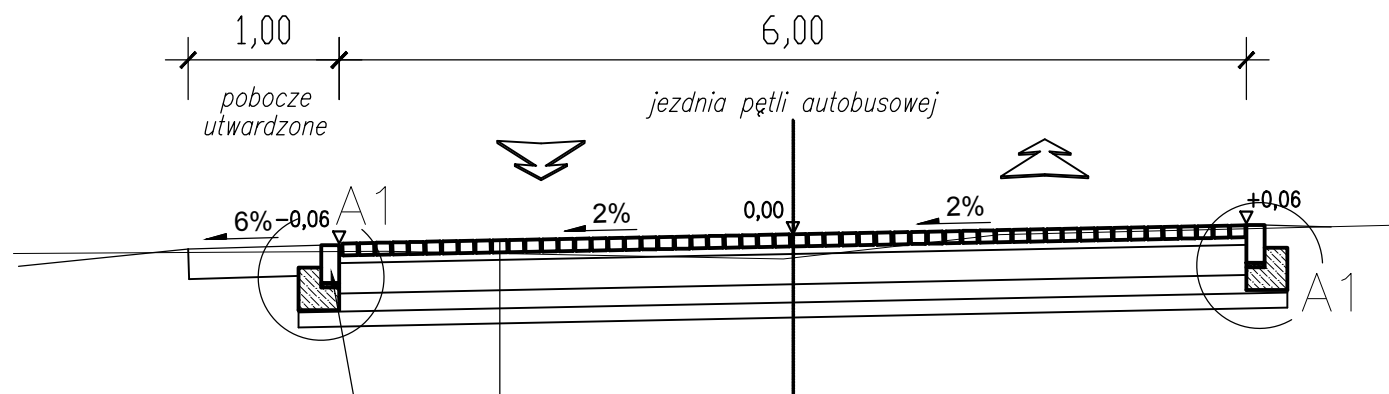

krawężnik drogowy 12/25cm
z betonu wibroprasowanego
na podsypce cem.-piask. gr. 5cm
i ławie z oporem z betonu C12/C15

gr. 8cm	kostka brukowa bet. grub. 8cm (koloru szarego)
gr. 4cm	podsyпка cementowo-piaskowa (1:4)
gr. 20cm	podbudowa z chudego bet. cementowego 6-9MPa
gr. 12cm	warstwa podbudowy z kruszywa stabilizowanego cementem Rm=5,0MPa
gr. 10cm	warstwa wzmocnionego podłoża - warstwa kruszywa stabilizowanego cementem Rm=2,5MPa
łącznie gr. 54cm	

Przekrój normalny B-B

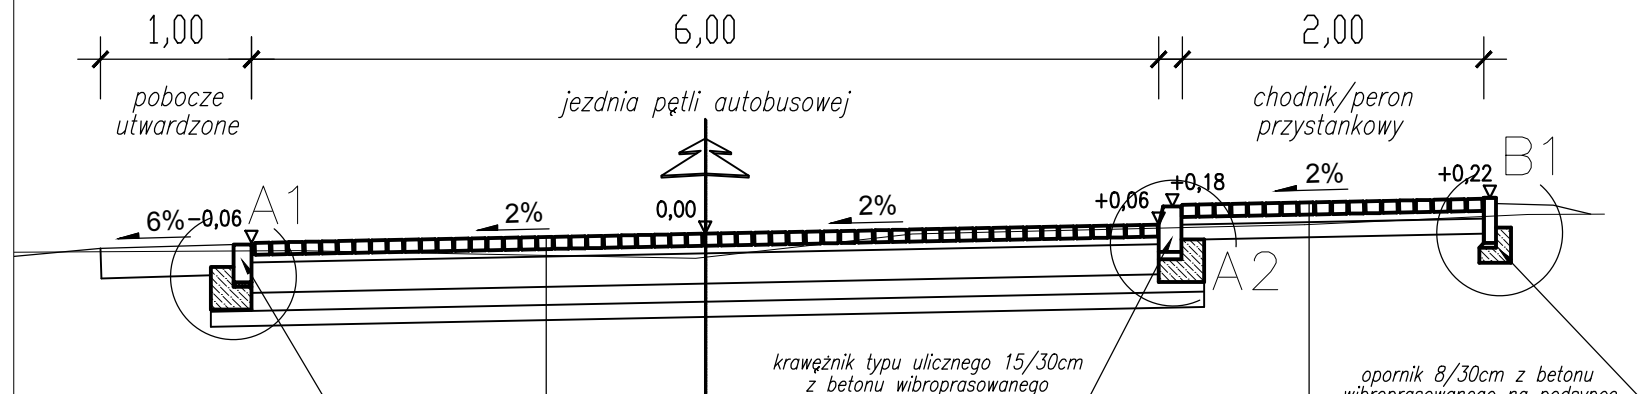


krawężnik drogowy 12/25cm
z betonu wibroprasowanego
na podsypce cem.-piask. gr. 5cm
i ławie z oporem z betonu C12/C15

krawężnik typu ulicznego 15/30cm
z betonu wibroprasowanego
na podsypce cem.-piask. gr. 5cm
i ławie z oporem z betonu C12/C15

opornik 8/30cm z betonu
wibroprasowanego na podsypce
cem.-piask. gr. 3cm i ławie
z oporem z betonu C12/C15

gr. 8cm	kostka brukowa bet. grub. 8cm (koloru szarego)
gr. 4cm	podsyпка cementowo-piaskowa (1:4)
gr. 20cm	podbudowa z chudego bet. cementowego 6-9MPa
gr. 12cm	warstwa podbudowy z kruszywa stabilizowanego cementem Rm=5,0MPa
gr. 10cm	warstwa wzmocnionego podłoża - warstwa kruszywa stabilizowanego cementem Rm=2,5MPa
łącznie gr. 54cm	

gr. 8cm	kostka brukowa bet. grub. 8cm (koloru szarego)
gr. 4cm	podsyпка cementowo-piaskowa (1:4)
gr. 10cm	warstwa podbudowy z kruszywa stabilizowanego cementem Rm=2,5MPa
łącznie gr. 22cm	

Inwestor	Urząd Gminy Czerwonak adres: 62-004 Czerwonak, ul. Źródłana 39		
Jednostka Projektująca	 PRACOWNIA PROJEKTOWA "DROGOWIEC" - Piotr Strzyżewski adres: 61-007 Poznań, ul. Główna 52/3 e-mail: p_strzyzewski@o2.pl tel/fax (061) 887-90-47 kom. 507-037-178		
Temat	Budowa pętli autobusowej przy ul. Św. Wojciecha w m. Czerwonak (na działkach nr: 18/1, 25/2, 31)		
Rysunek	Przekroje normalne		Skala 1:50
Projektant (branża drogową)	Imię i nazwisko mgr inż. Dorian Piechowiak	nr uprawnień projektowych WKP/0296/POOD/12	Podpis
EGZ. NR	data: LIPIEC 2013	nr umowy: WD.272.4.40.2013	RYS. NR