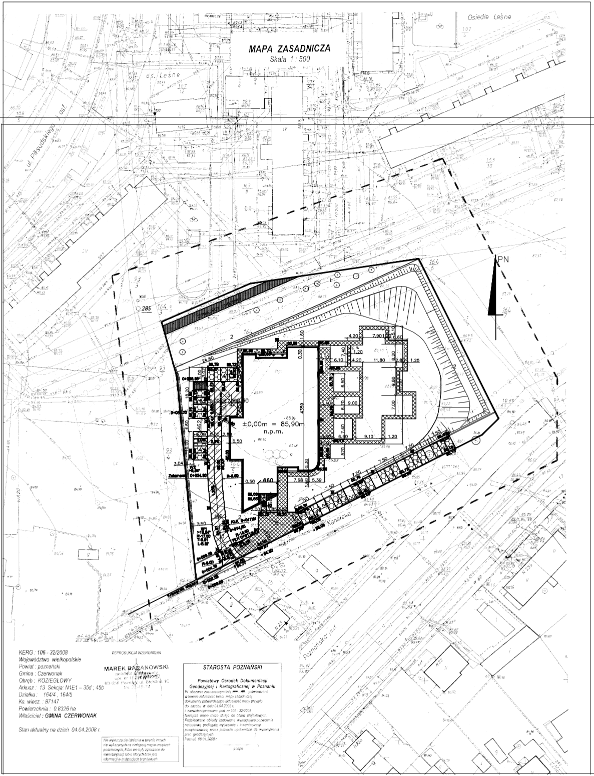
MAPA ZASADNICZA
Skala 1 : 500
Osiedle Leśne
os. Leśne
ul. Piłsudskiego
Poznańska
Kanałowa
PN
±0,00m = 85,90m n.p.m.
4359
660
462
24,60
18,20
11,80
9,80
9,00
9,10
7,90
7,68
7,50
7,40
7,00
6,60
6,50
6,20
6,10
5,39
520
4,60
4,20
4,10
3,04
1,60
1,50
1,25
1,20
0,50
0,30
1
2
3

1 – PROJEKTOWANY BUDYNEK
2 – TRAWA, NISKA ZIELEŃ
3 – DROGA DOJAZDOWA – POZBRUK
4 – MIEJSCA PARKINGOWE – PŁYTY AŻUROWE
5 – CHODNIK – POZBRUK
6 – NAWIERZCHNIA ELASTYCZNA
7 – DESKI LUB PŁYTY BETONOWE
8 – PIASKOWNICA
9 – ŚMIETNIK

▬	GRANICA DZIAŁEK 164/4 164/5
	OGRODZENIE PRZEDSZKOLA
⊙	DRZEWA ISTNIEJĄCE
	DRZEWA PROJEKTOWANE
✖	LAMPY ZEWNĘTRZNE
▲	WEJŚCIE DO BUDYNKU

Rozwiązanie wysokościowe dróg , chodnika i miejsc postojowych wykonano w nawiązaniu do zaktualizowanej przez geodetę mapy zasadniczej do celów projektowych.

KERG : 106 - 32/2008
Województwo wielkopolskie
Powiat : poznański
Gmina : Czerwonak
Obręb : KOZIEGŁOWY
Arkusz : 13 Sekcja: N1E1 – 35d ; 45b
Działka : 164/4 , 164/5
Ks. wiecz. : 87147
Powierzchnia : 0.8326 ha
Właściciel : **GMINA CZERWONAK**

Stan aktualny na dzień 04.04.2008 r.

REPRODUKCJA WZBRONIONA

MAREK BARANOWSKI
geodeta uprawniony
upr. nr 15290
60-656 Poznań ul. Błękitna 10
tel. 23-40-74

Nie wyklucza się istnienia w terenie innych nie wykazanych na niniejszej mapie urządzeń podziemnych, które nie były zgłoszone do inwentaryzacji lub o których brak jest informacji w instytucjach branżowych

STAROSTA POZNAŃSKI

Powiatowy Ośrodek Dokumentacji Geodezyjnej i Kartograficznej w Poznaniu

W obszarze zaznaczonym linią ▬ ▬ potwierdzono w terenie aktualność treści mapy zasadniczej dokumenty potwierdzające aktualność mapy przyjęto do zasobu w dniu 04.04.2008 r. i zaewidencjonowano pod nr 106 - 32/2008
Niniejsza mapa może służyć do celów projektowych.
Projektowane obiekty budowlane wymagające pozwolenia na budowę podlegają wytyczeniu i inwentaryzacji powykonawczej przez jednostki uprawnione do wykonywania prac geodezyjnych.
Poznań 08.04.2008 r.

podpis

QUATTRO
61-659 Poznań,
ul. Brandstaettera 4
fax: 0 61 8231 523
tel.: 0 501 780 369

D-01

BRANŻA	DROGI	1:500	lipiec 2008
STADIUM DOK.	Projekt Wykonawczy	SKALA	DATA
OBIEKT	Przedszkole w Koziegłowach , Koziegłowy – gmina Czerwonak, [illegible], działka nr 164/4, 164/5		
TEMAT	Projekt drogowy		
TYTUŁ RYSUNKU	**PLAN SYTUACYJNY**		
PROJEKTOWAŁ	[illegible]	[illegible]	
SPRAWDZIŁ			
	IMIĘ, NAZWISKO	NR UPRAWNIEŃ	PODPIS