

MAPA ZASADNICZA  
SKALA 1:500

KERG :109 -26/06  
Województwo wielkopolskie  
Powiat poznański  
Gmina: Czerwonak  
Obręb:MIĘKÓWKO  
Akusz: I.Sekcja:N2E1-54,64  
Zasięg opracowania

Konrad Sibila  
GEODETA UPRAWNIONY  
62-007 Jerzykowo, ul. Leśna 86  
tel. 061-8155-156. Pozwolenie nr.7483  
Jerzykowo 16.10.06 podpis


Stan aktualny na dzień 4.10.06

STAROSTA POZNAŃSKI  
Powiatowy Ośrodek Dokumentacji  
Geodezyjnej i Kartograficznej  
w Poznaniu

W obszarze oznaczonym linią ..... potwierdzono w terenie aktualność treści mapy zasadniczej. Dokumenty potwierdzające aktualność mapy przyjęto do zasobu w dniu 17.10.06 i zaewidencjonowano pod nr 109 - 26/06. Niniejsza mapa może służyć do celów projektowych. Projektowane obiekty budowlane wymagające pozwolenia na budowę podlegają wytyczeniu i inwentaryzacji powykonawczej przez jednostki uprawnione do wykonywania prac geodezyjnych.  
Poznań, dnia 17.10.06.

(imię i nazwisko, podpis, stanowisko, służbowe, osoby upoważnionej)

Nie wyklucza się istnienia w terenie innych nie wykazanych na niniejszej mapie urządzeń podziemnych, które nie były zgłoszone do inwentaryzacji lub o których brak jest informacji w instytucjach branżowych.

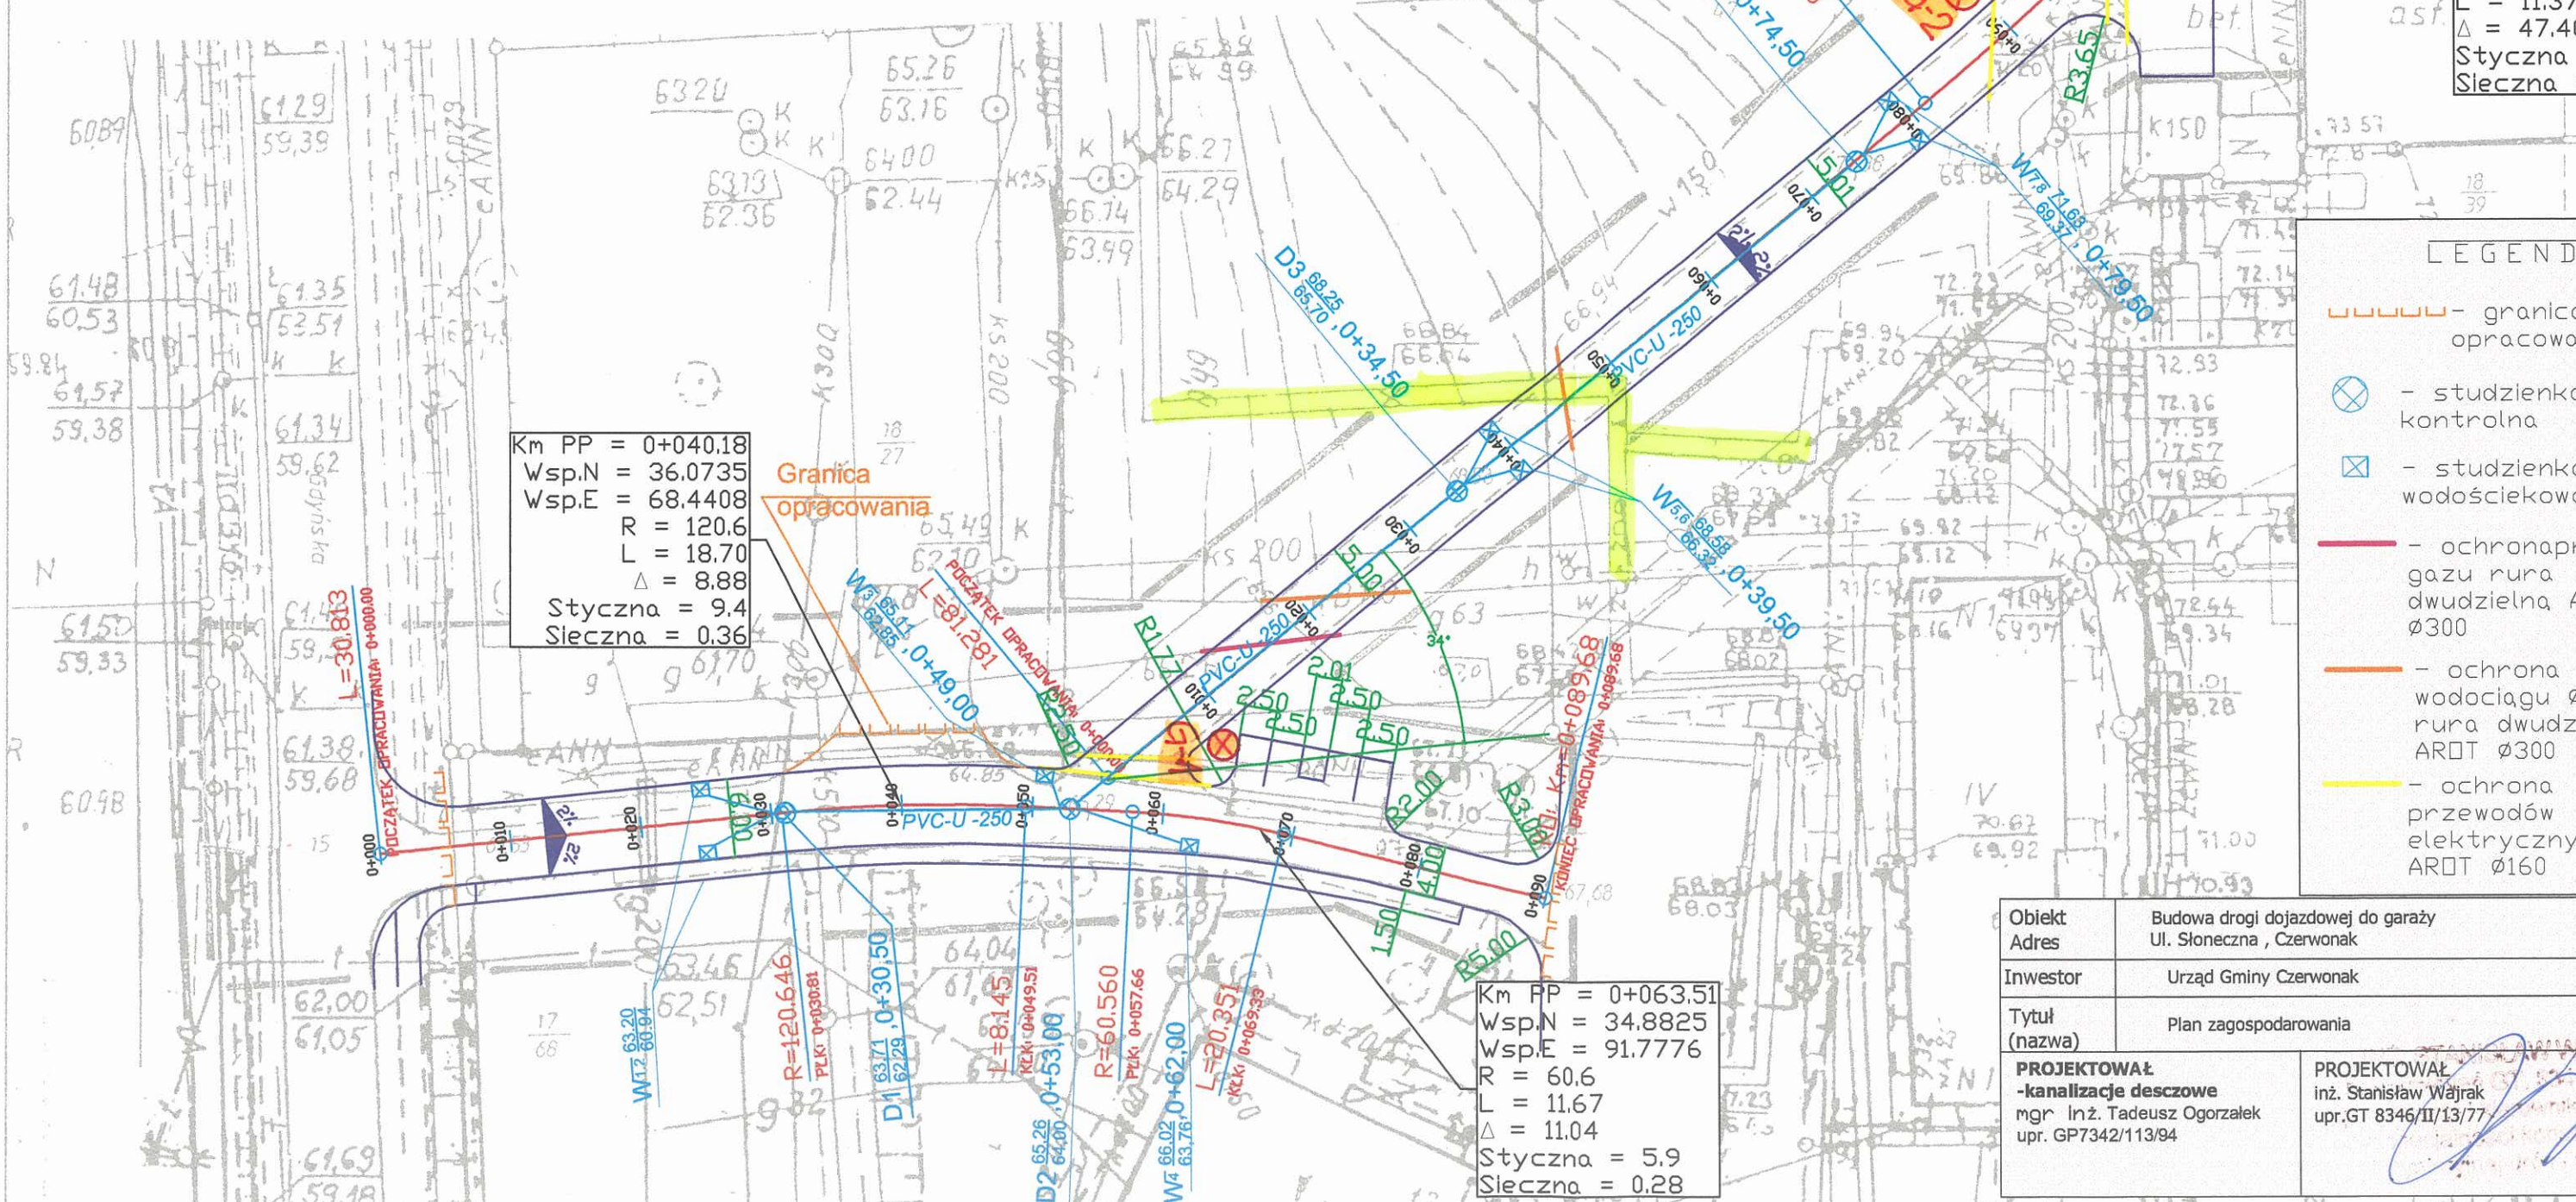

Km PP = 0+040.18  
Wsp.N = 36.0735  
Wsp.E = 68.4408  
R = 120.6  
L = 18.70  
Δ = 8.88  
Styczna = 9.4  
Śieczna = 0.36

Km PP = 0+063.51  
Wsp.N = 34.8825  
Wsp.E = 91.7776  
R = 60.6  
L = 11.67  
Δ = 11.04  
Styczna = 5.9  
Śieczna = 0.28

Km PP =  
Wsp.N = 1  
Wsp.E = 1  
R = 13.7  
L = 11.37  
Δ = 47.40  
Styczna =  
Śieczna =

LEGENDA

- granica opracowania
- ⊗ - studzienka kontrolna
- ⊠ - studzienka wodościekowa
- ochrona rury gazowej dwudzielnej A Ø300
- ochrona wodociągu Ø rury dwudzielnej ARDT Ø300
- ochrona przewodów elektrycznych ARDT Ø160

|   |  |
|---|--|
| Obiekt Adres  | Budowa drogi dojazdowej do garaży<br>Ul. Słoneczna , Czerwonak |
| Inwestor  | Urząd Gminy Czerwonak  |
| Tytuł (nazwa)   | Plan zagospodarowania  |
| PROJEKTOWAŁ<br>-kanalizacje deszczowe<br>mgr inż. Tadeusz Ogorzałek<br>upr. GP7342/113/94 | PROJEKTOWAŁ<br>inż. Stanisław Wąjrak<br>upr.GT 8346/II/13/77   |