


ZESPÓŁ PRACOWNI
DOKUMENTACJI
POWIATU DOZNANÓW
ZAŁĄCZNIK D.1
ZWDP Nr. 880/07

GEODETA
12-007 Jerzykowo, ul. 31a 80
tel. 061-8155-173, P.O. Box nr. 7483
1. Nowo

Nie należy do istnienia w terenie innych
nie należy do istnienia w terenie innych
nie należy do istnienia w terenie innych

W ubarwieniu tym
w terenie istniejącej
w terenie istniejącej
w terenie istniejącej

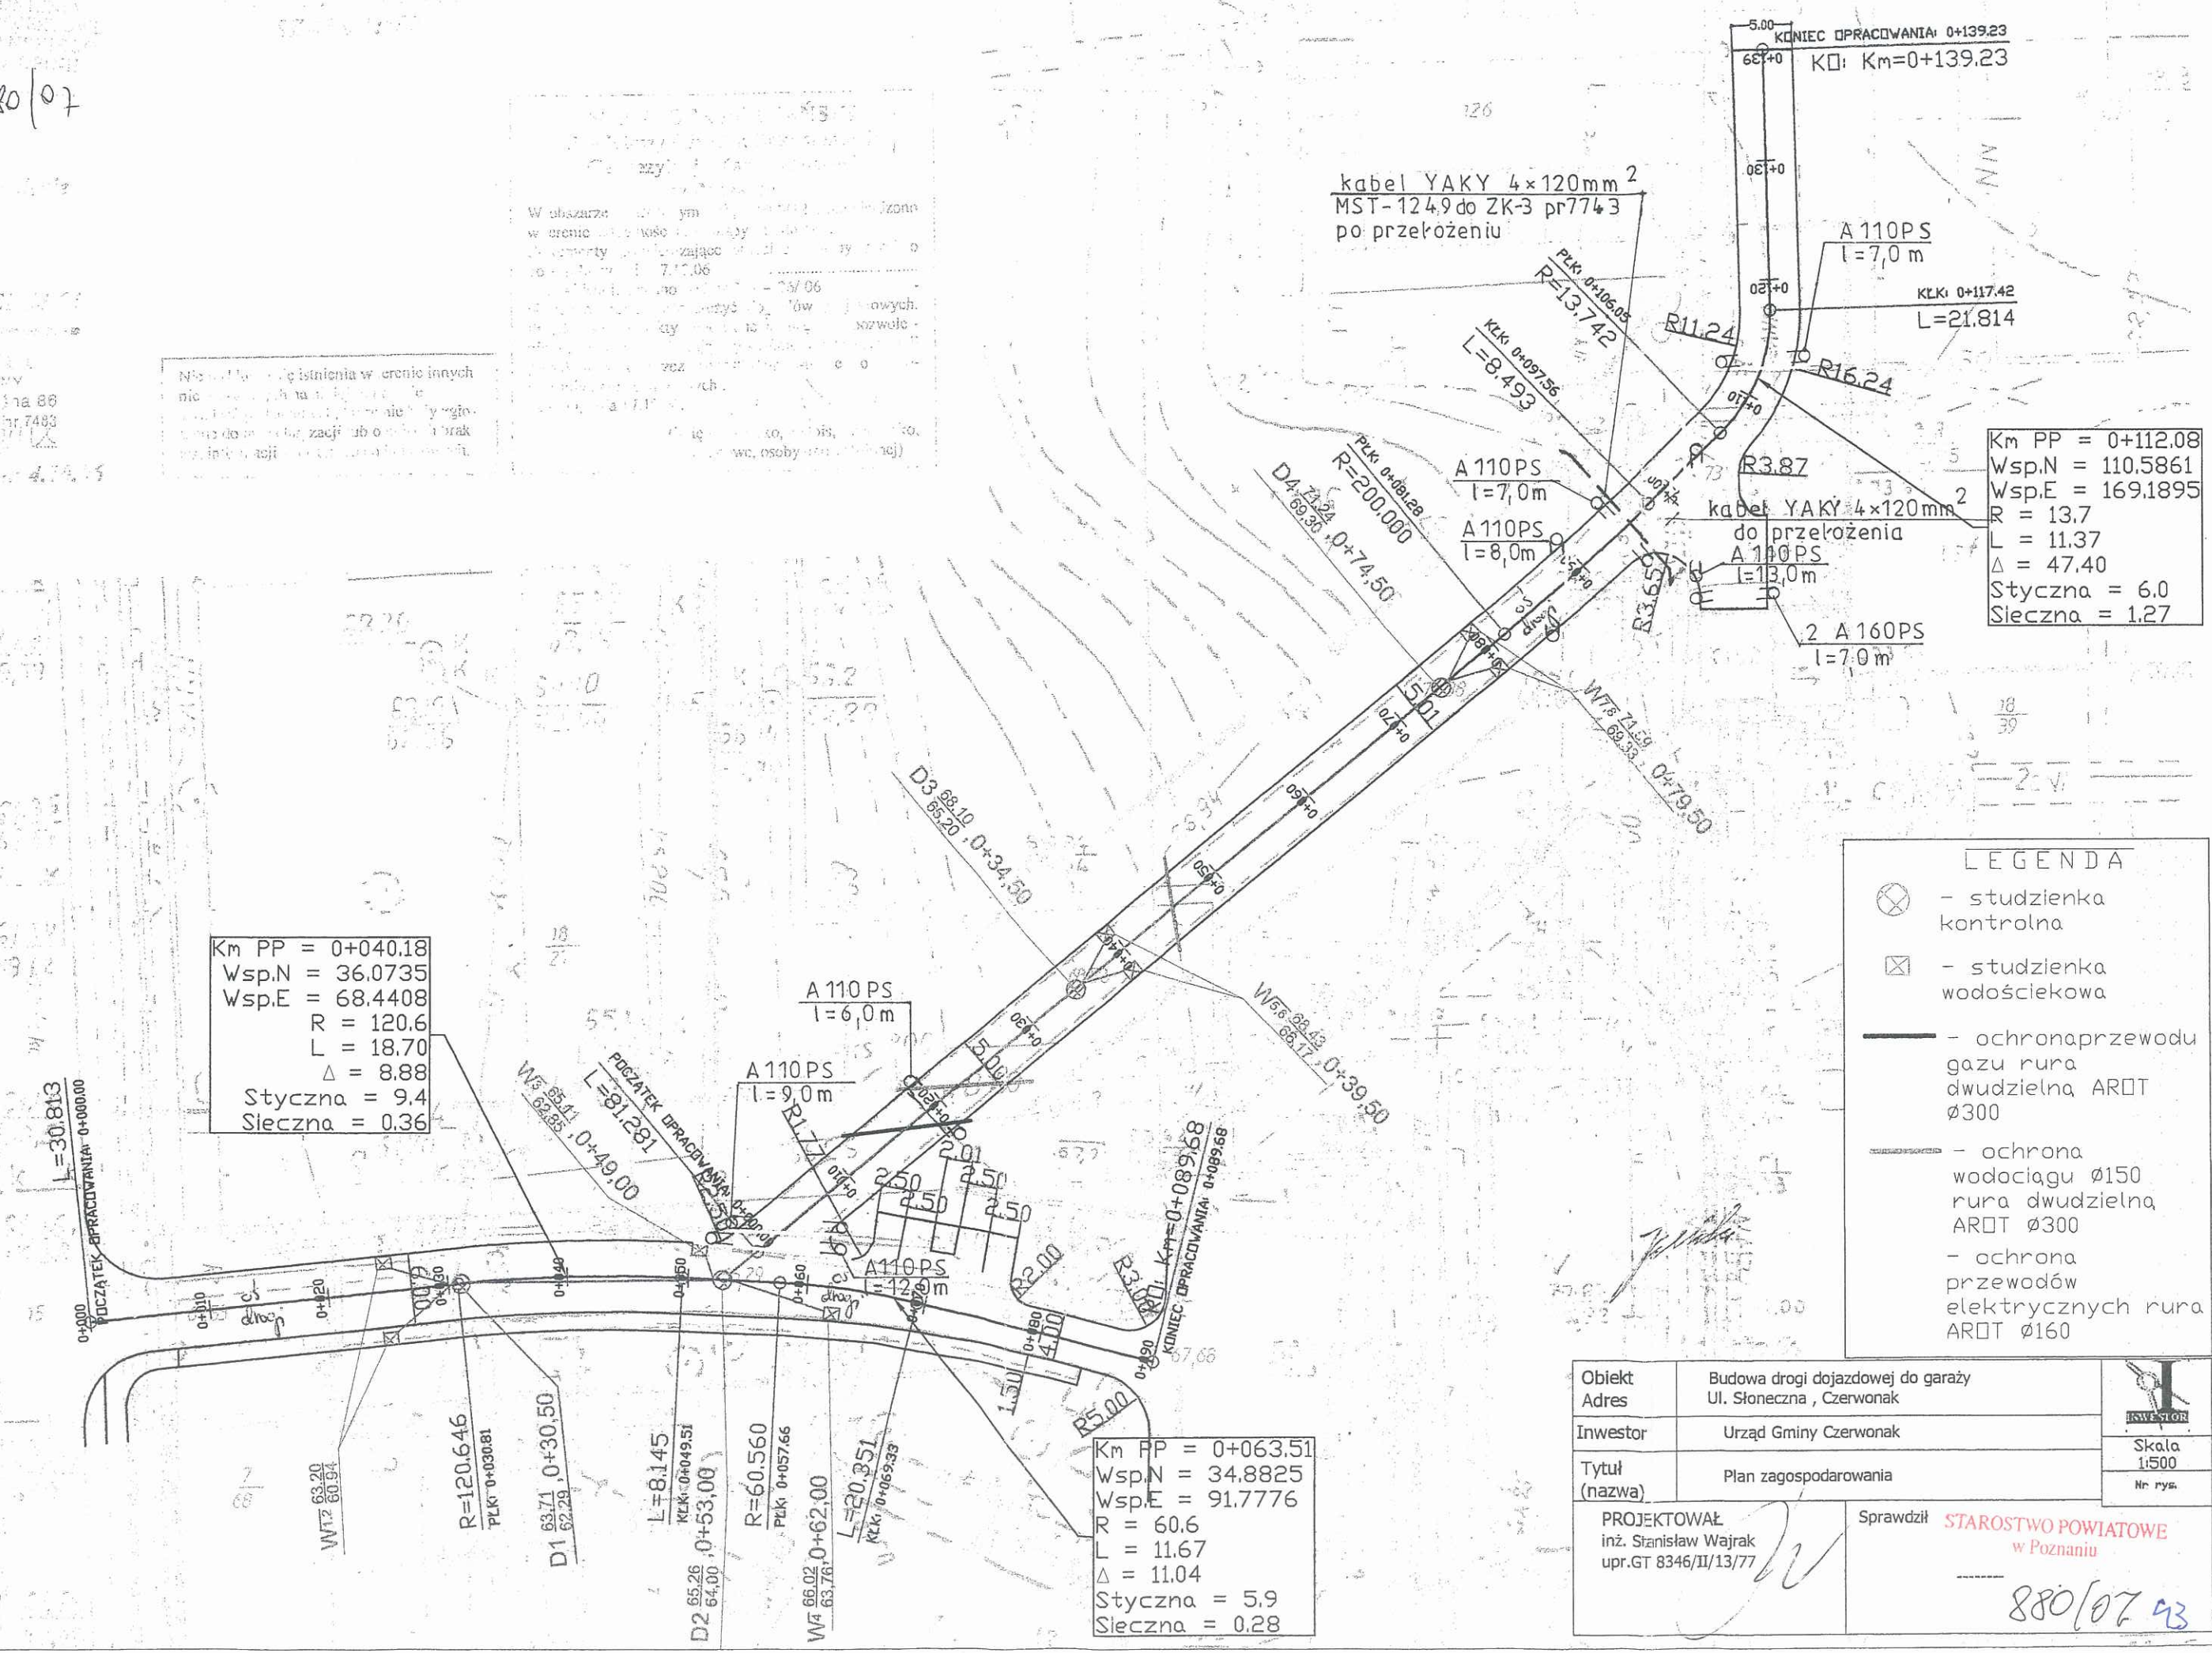

Km PP = 0+040.18
Wsp.N = 36.0735
Wsp.E = 68.4408
R = 120.6
L = 18.70
Δ = 8.88
Styczna = 9.4
Sieczna = 0.36

Km PP = 0+063.51
Wsp.N = 34.8825
Wsp.E = 91.7776
R = 60.6
L = 11.67
Δ = 11.04
Styczna = 5.9
Sieczna = 0.28

Km PP = 0+112.08
Wsp.N = 110.5861
Wsp.E = 169.1895
R = 13.7
L = 11.37
Δ = 47.40
Styczna = 6.0
Sieczna = 1.27

LEGENDA

- studzienka kontrolna
- studzienka wodościekowa
- ochrona przewodu gazu rura dwudzielna ARDT Ø300
- ochrona wodociągu Ø150 rura dwudzielna ARDT Ø300
- ochrona przewodów elektrycznych rura ARDT Ø160

Obiekt Adres	Budowa drogi dojazdowej do garaży Ul. Słoneczna, Czerwonak	
Inwestor	Urząd Gminy Czerwonak	
Tytuł (nazwa)	Plan zagospodarowania	Skala 1:500 Nr rys.
PROJEKTOWAŁ inż. Stanisław Wajrak upr.GT 8346/II/13/77	Sprawdził STAROSTWO POWIATOWE w Poznaniu	880/07 43