

MAPA ZASADNICZA
SKALA 1:500

KERG :109 -26/06
Województwo wielkopolskie
Powiat poznański
Gmina: Czerwonak
Obręb:MIĘKÓWKO
Akusz: I.Sekcja:N2E1-54,64
Zasięg opracowania

Stan aktualny na dn. 4.12.08

Konrad Sibila
GEODETA UPRAWNIONY
62-007 Jerzykowo, ul. Leśna 86
tel. 061-8155-156, Pozwolenie nr 7483
Jerzykowo podpis *[Signature]*

Konrad Sibila
GEODETA UPRAWNIONY
62-007 Jerzykowo, ul. Leśna 86
tel. 061-8155-156, Pozwolenie nr 7483
Jerzykowo podpis *[Signature]*
Stan aktualny na dzień 4.10.06


STAROSTA POZNAŃSKI
Powiatowy Ośrodek Dokumentacji
Geodezyjnej i Kartograficznej
w Poznaniu

W obszarze oznaczonym linią potwierdzono w terenie aktualność treści mapy zasadniczej. Dokumenty potwierdzające aktualność mapy przyjęto do zasobu w dniu 17.10.06 i zaewidencjonowano pod nr 109 - 26/ 06. Niniejsza mapa może służyć do celów projektowych. Projektowane obiekty budowlane wymagające pozwolenia na budowę podlegają wytyczeniu i inwentaryzacji powykonawczej przez jednostki uprawnione do wykonywania prac geodezyjnych.
Poznań, dnia 17.10.06.

(imię i nazwisko, podpis, stanowisko, służbowe, osoby upoważnionej)

Nie wyklucza się istnienia w terenie innych nie wykazanych na niniejszej mapie urządzeń podziemnych, które nie były zgłoszone do inwentaryzacji lub o których brak jest informacji w instytucjach branżowych.

Km PP = 0
Wsp.N = 1:
Wsp.E = 1:
R = 13,7
L = 11,37
Δ = 47,40
Styczna =
Sieczna =

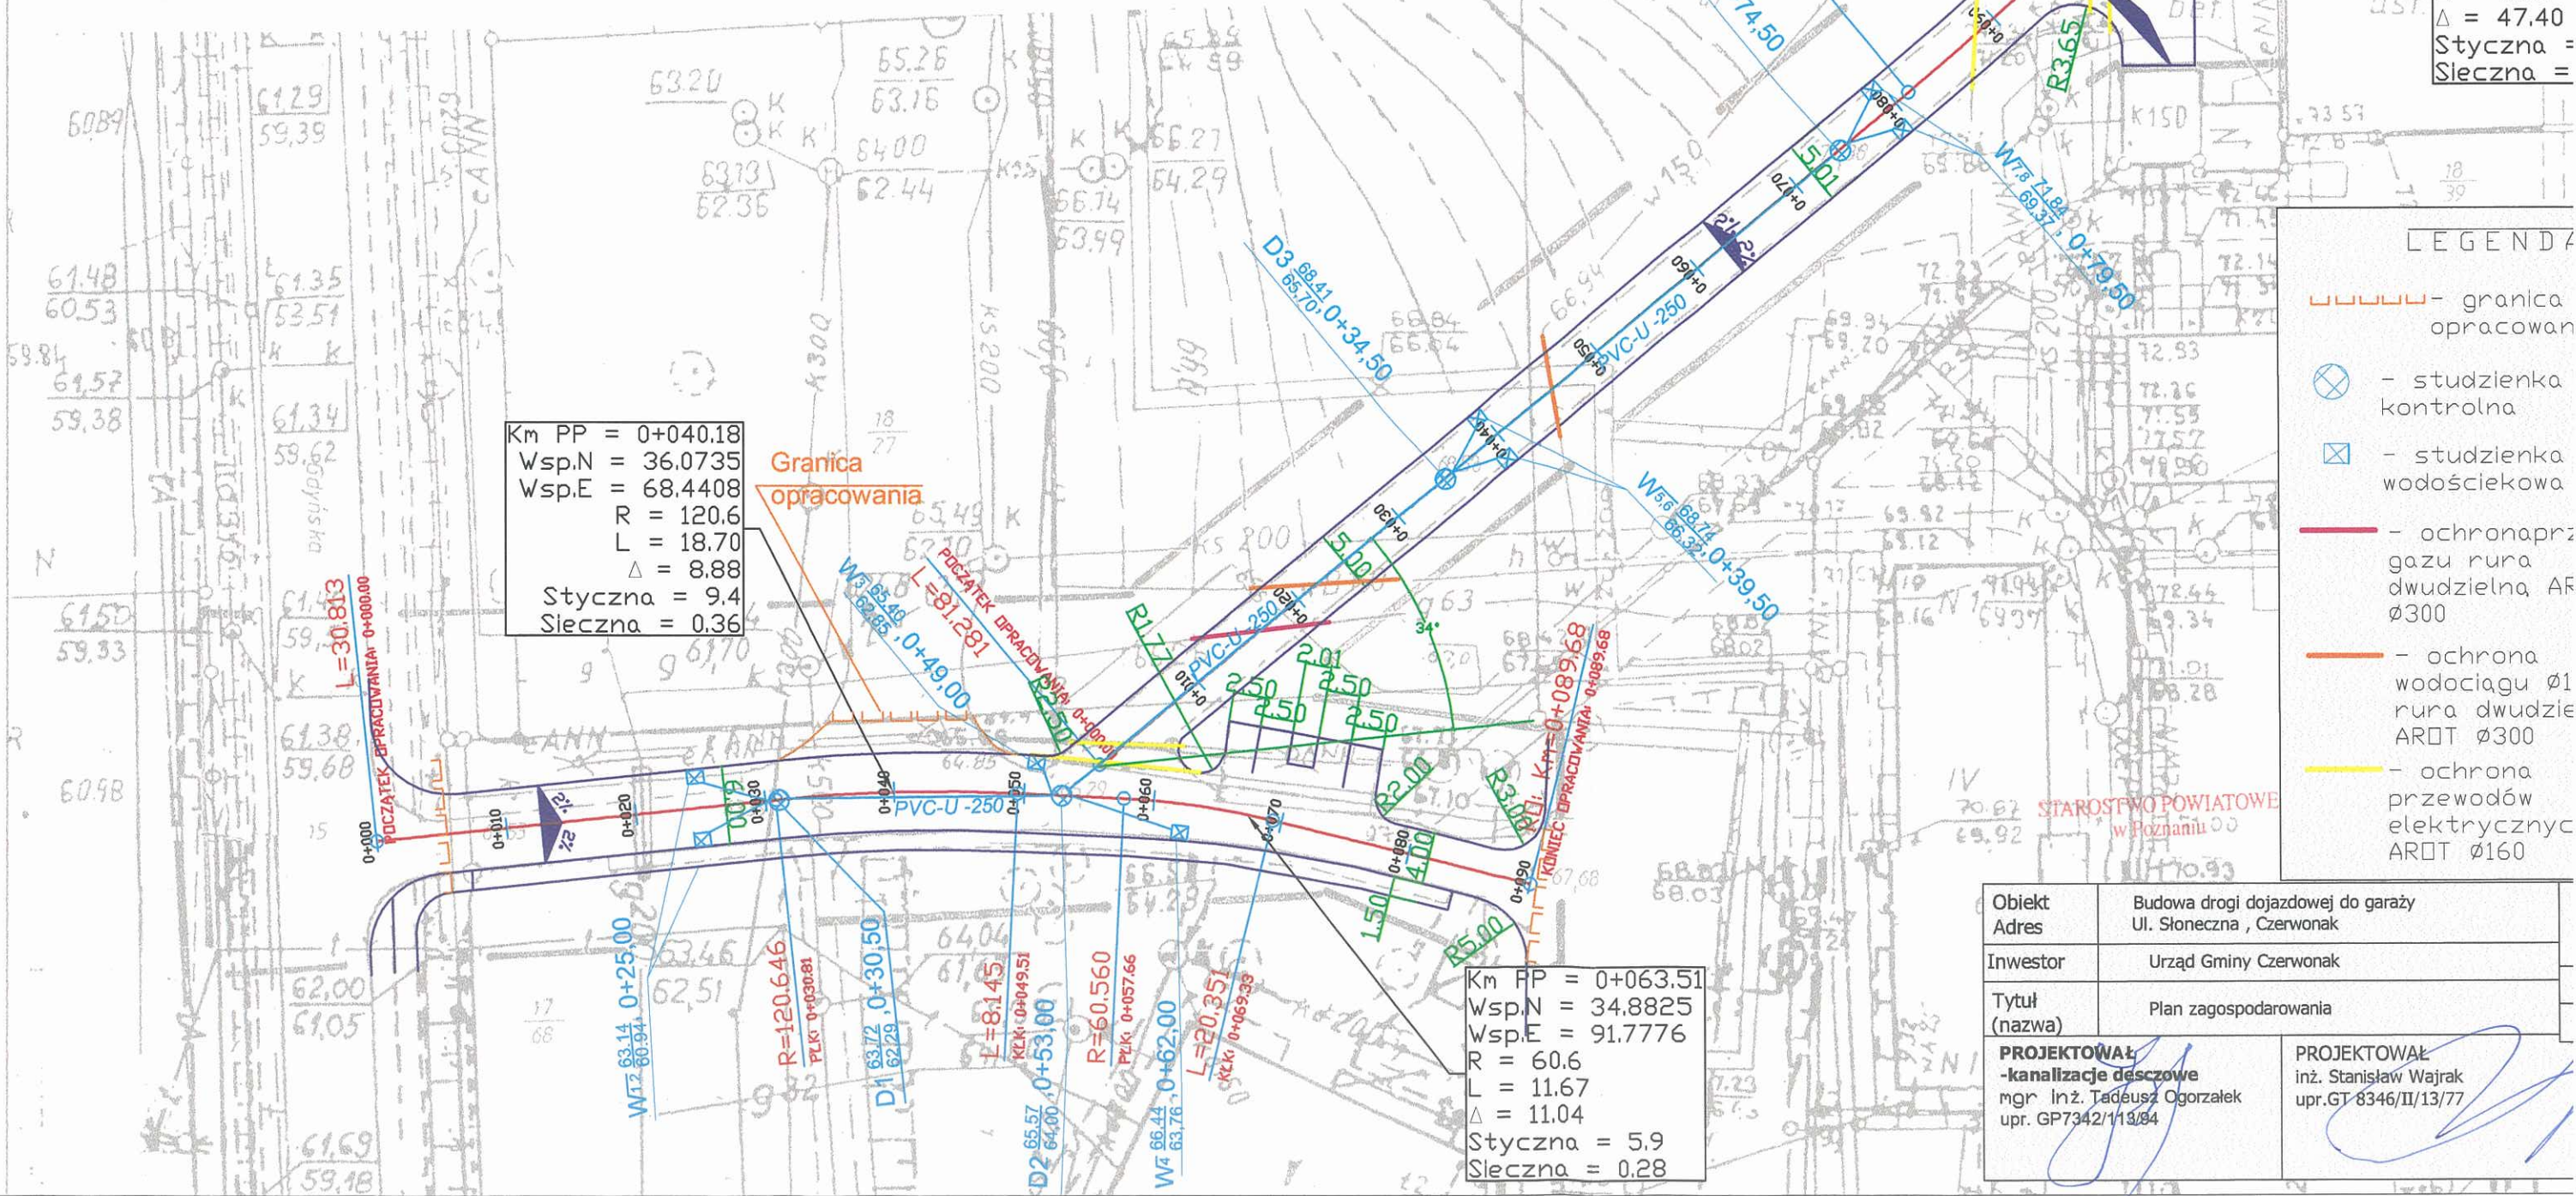

Km PP = 0+040.18
Wsp.N = 36.0735
Wsp.E = 68.4408
R = 120.6
L = 18.70
Δ = 8.88
Styczna = 9.4
Sieczna = 0.36

Km PP = 0+063.51
Wsp.N = 34.8825
Wsp.E = 91.7776
R = 60.6
L = 11.67
Δ = 11.04
Styczna = 5.9
Sieczna = 0.28

LEGENDA

- UUUUU - granica opracowania
- ⊗ - studzienka kontrolna
- ⊠ - studzienka wodościekowa
- (red line) - ochrona prz. gazu rura dwudzielna ARD Ø300
- (orange line) - ochrona wodociągu Ø1 rura dwudzielna ARD Ø300
- (yellow line) - ochrona przewodów elektrycznych ARD Ø160

Objekt	Budowa drogi dojazdowej do garaży
Adres	Ul. Słoneczna, Czerwonak
Inwestor	Urząd Gminy Czerwonak
Tytuł (nazwa)	Plan zagospodarowania
PROJEKTOWAŁ	PROJEKTOWAŁ
-kanalizacje deszczowe	inż. Stanisław Wajrak
mgr inż. Tadeusz Ogorzałek	upr.GT-8346/II/13/77
upr. GP7342/113/84	